



АДМИНИСТРАЦИЯ ГОРОДА ПЕРМИ  
ДЕПАРТАМЕНТ ЗЕМЕЛЬНЫХ ОТНОШЕНИЙ

РЕШЕНИЕ

о размещении объектов № 21-01-44-389 от 14 АПР 2021

г. Пермь, ул. Сибирская, 15

Департамент земельных отношений администрации города Перми в соответствии с пунктом 3 статьи 39.36 Земельного кодекса Российской Федерации, Положением о порядке и условиях размещения объектов на землях или земельных участках, находящихся в государственной или муниципальной собственности, на территории Пермского края без предоставления земельных участков и установления сервитутов, публичного сервитута, утвержденным постановлением Правительства Пермского края от 22.07.2015 № 478-п, заявлением от 06.04.2021 № 21-01-06-6067

**разрешает** индивидуальному предпринимателю Культину Сергею

**размещение объекта:** проезды, в том числе вдольтрассовые, и подъездные дороги, для размещения которых не требуется разрешения на строительство

**на землях:** государственная собственность на которые не разграничена

**на срок:** 11 месяцев

**местоположение:** Пермский край, г. Пермь, Дзержинский район, ул. Полевая

Территория, согласно схеме, расположена в зонах с особыми условиями использования территории: охранный зона объектов электросетевого хозяйства, приаэродромная территория аэродрома аэропорта Большое Савино.


ИП Культину С. А.:

1. Соблюдать правила охранных зон воздушного пространства, установленные постановлением Правительства Российской Федерации от 11.03.2010 № 138 «Об утверждении Федеральных правил использования воздушного пространства Российской Федерации»;

2. Соблюдать правила охраны электрических сетей, установленные постановлением Правительства Российской Федерации от 24.02.2009 № 160 «О порядке установления охранных зон объектов электросетевого хозяйства и особых условий использования земельных участков, расположенных в границах таких зон».

**Приложение:** схема предполагаемых к использованию земель или части земельного участка (на 1 л. в 1 экз.).

Первый заместитель  
начальника департамента

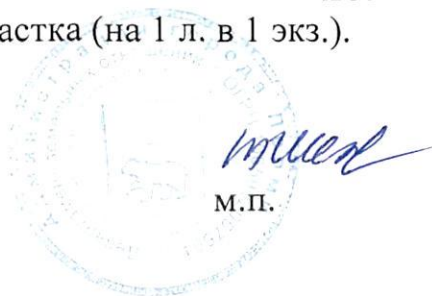

м.п.


Т.Н. Мехоношина

# СХЕМА ПРЕДПОЛАГАЕМЫХ К ИСПОЛЬЗОВАНИЮ ЗЕМЕЛЬ ИЛИ ЧАСТИ ЗЕМЕЛЬНОГО УЧАСТКА

**Объект:** Проезды, в том числе вдольтрассовые и подъездные дороги  
**Местоположение:** Пермский край, г. Пермь, Дзержинский район, ул. Полевая  
**Площадь земель или части земельного участка, кв.м.:** 439  
**Категория земель:** земли населенных пунктов  
**Вид разрешенного использования земельного участка:** отсутствует

### КАТАЛОГ КООРДИНАТ, м

№ точки границы	X	Y
1	516417,60	2230670,92
2	516412,83	2230676,58
3	516408,01	2230668,77
4	516409,15	2230663,73
5	516399,69	2230644,42
6	516406,85	2230642,26
7	516399,52	2230627,26
8	516403,85	2230625,37
9	516411,62	2230640,97
10	516431,27	2230635,44
11	516432,89	2230639,07
12	516408,43	2230645,72
13	516418,96	2230666,66

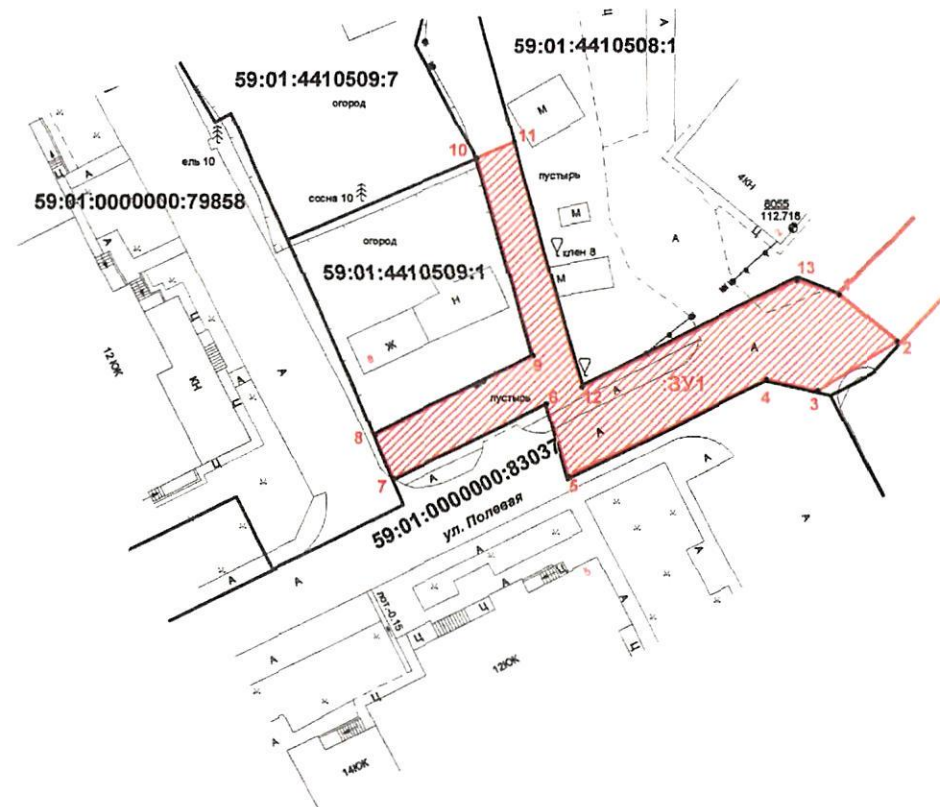

### ОПИСАНИЕ ГРАНИЦ СМЕЖНЫХ ЗЕМЛЕПОЛЬЗОВАТЕЛЕЙ:

от т.1 до т.5; от т.10 до т.11; от т.12 до т.1	городские земли
от т.5 до т.7	ЗУ с кад. № 59:01:0000000:83037
от т.7 до т.8	ЗУ с кад. № 59:01:0000000:79858
от т.8 до т.10	ЗУ с кад. № 59:01:4410509:1
от т.11 до т.12	ЗУ с кад. № 59:01:4410508:1

### УСЛОВНЫЕ ОБОЗНАЧЕНИЯ:

- 59:01:4410508:1 - номер учтенного земельного участка
- граница кадастрового квартала
- существующая часть границы, имеющаяся в ЕГРН сведения о которой достояны для определения ее местоположения
- граница проектируемого размещения Объекта
- ЗУ1 - обозначение территории проектируемого размещения Объекта
- - характерная точка границ территории размещения Объекта

ВЕРНО

Заявитель:

*(подпись)*

/Культин С.А./

М.П.

(для подтверждения подлинности и идентификации подписи)

(подпись, расшифровка подписи)

Масштаб 1:500