



АДМИНИСТРАЦИЯ ГОРОДА ПЕРМИ  
ДЕПАРТАМЕНТ ЗЕМЕЛЬНЫХ ОТНОШЕНИЙ

РЕШЕНИЕ

о размещении объектов № 21-01-45-117 от 16 АПР 2021

г. Пермь, ул. Сибирская, 15

Департамент земельных отношений администрации города Перми в соответствии с пунктом 3 статьи 39.36 Земельного кодекса Российской Федерации, Положением о порядке и условиях размещения объектов на землях или земельных участках, находящихся в государственной или муниципальной собственности, на территории Пермского края без предоставления земельных участков и установления сервитутов, публичного сервитута, утвержденным постановлением Правительства Пермского края от 22.07.2015 № 478-п, заявлением от 08.04.2021 № 21-01-06-6215

**разрешает** ООО «Комплекс-С» (ИНН 5902991849, ОГРН 1145958011561, место нахождения: 614000, г. Пермь, ул. Монастырская, 14, оф. 502)

**размещение объекта:** линии связи, линейно-кабельные сооружения связи и иные сооружения связи, для размещения которых не требуется разрешения на строительство

**способ размещения объекта:** наземный

**на землях:** государственная собственность на которые не разграничена

**на срок:** бессрочно

**местоположение:** г. Пермь, Мотовилихинский район, ул. Постановова

Территория, согласно схеме, расположена в зоне с особыми условиями использования территорий: приаэродромная территория аэродрома аэропорта Большое Савино.

ООО «Комплекс-С»:

1. Соблюдать правила охранных зон воздушного пространства, установленные постановлением Правительства Российской Федерации от 11.03.2010 № 138 «Об утверждении Федеральных правил использования воздушного пространства Российской Федерации»;

2. В соответствии с пунктом 7(2) Положения о порядке и условиях размещения объектов на землях или земельных участках, находящихся в государственной или муниципальной собственности, на территории Пермского края без предоставления земельных участков и установления сервитутов, публичного сервитута, утвержденного постановлением Правительства Пермского края от 22.07.2015 № 478-п, представить в департамент земельных отношений в течении 1 месяца с момента размещения объектов материалы контрольной геодезической съемки размещенных объектов на бумажном и электронном носителях на безвозмездной основе.

В соответствии со статьей 20<sup>1</sup> Закона Пермского края от 14.09.2011 № 805-ПК «О градостроительной деятельности в Пермском крае» ООО «Комплекс-С»:

Не позднее, чем за 10 рабочих дней до начала строительства и реконструкции безвозмездно передать в департамент градостроительства и архитектуры администрации города Перми один экземпляр копий разделов проектной документации, предусмотренных пунктом 1 части 12 статьи 48 Градостроительного кодекса Российской Федерации.

В течение 10 рабочих дней после окончания работ по строительству, реконструкции безвозмездно передать в департамент градостроительства и архитектуры администрации города Перми схему, отображающую расположение объекта и сетей инженерно-технического обеспечения, подписанную ООО «Комплекс-С», с приложением текстового и графического описания местоположения границ охранной и санитарно-защитной зоны, перечень координат характерных точек границ такой зоны.

**Приложение:** схема предполагаемых к использованию земель или части земельного участка (на 1 л. в 1 экз.).

Первый заместитель  
начальника департамента



Т.Н. Мехоношина



# Схема предполагаемых к использованию земель или части земельного участка


Объект: Для строительства объектов связи

Местоположение: Российская Федерация, Пермский край, Пермский городской округ, город Пермь, улица Постаногова

Площадь земельного участка или части земельного участка: 60 кв.м

Категория земель: земли населенных пунктов

Кадастровые номера кварталов в которых находится объект: 59:01:4211196, 59:01:4211194

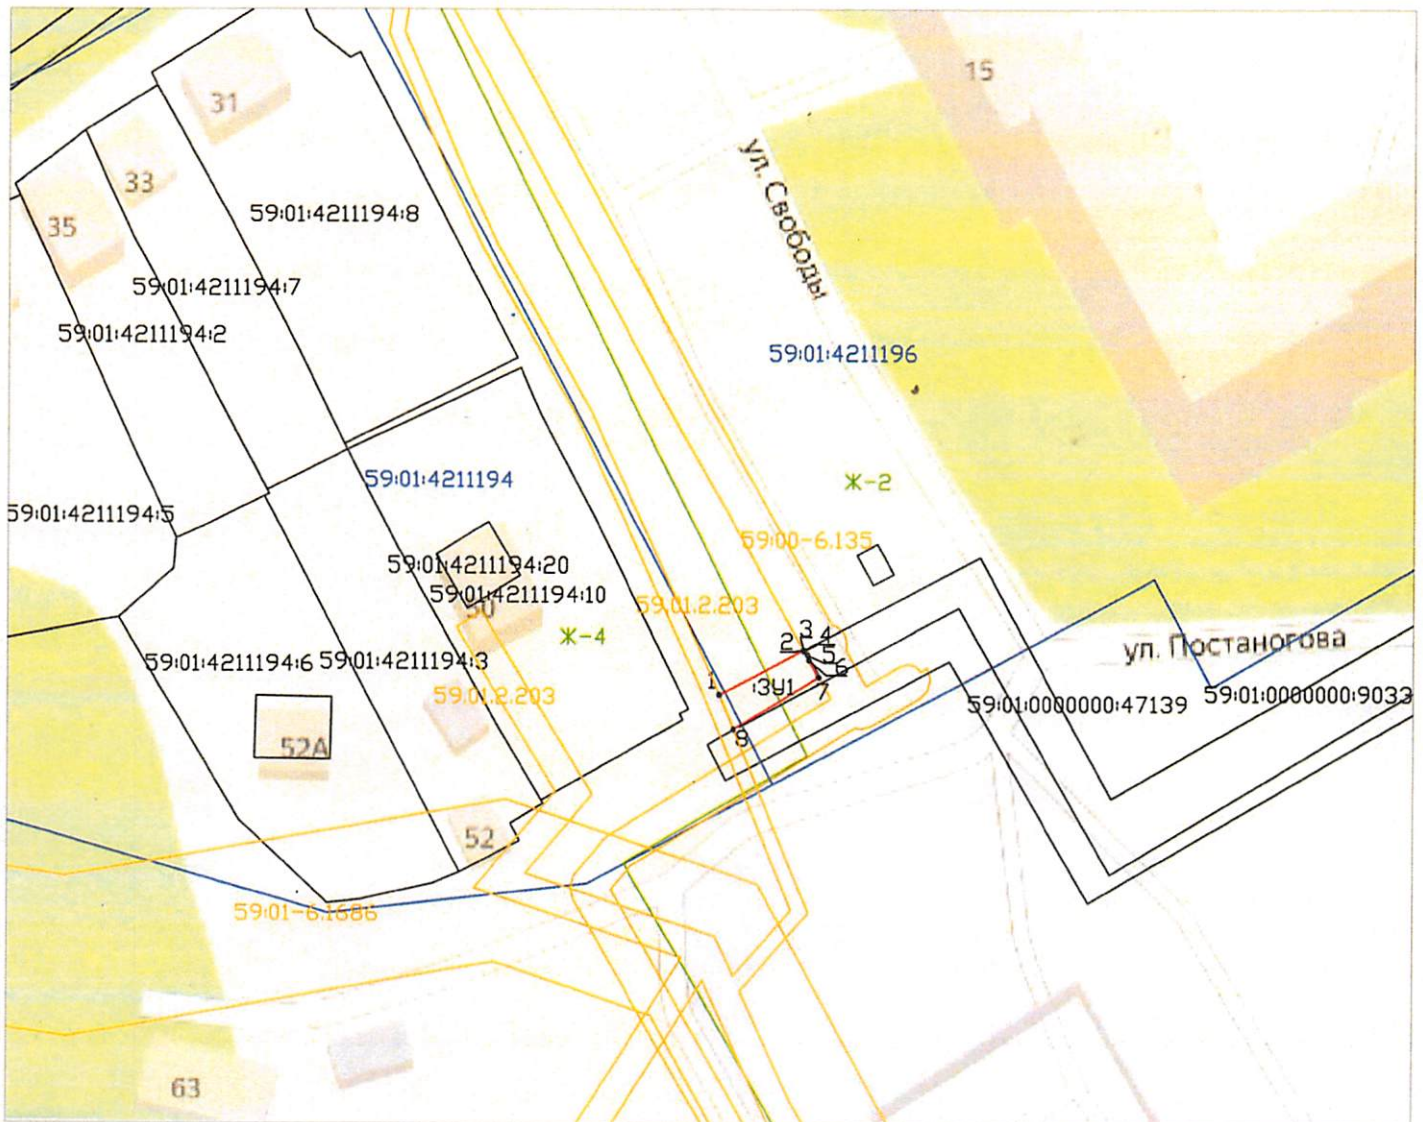

Условные обозначения:

- граница кадастрового квартала
- граница ранее учтенного земельного участка
- проектируемая граница отвода
- граница территориальной зоны
- граница зоны с особыми условиями использования территории

59:01:4211194 - кадастровый номер квартала

59:01:4211197:3 - кадастровый номер земельного участка

● 1 - поворотная точка границы земельного участка

59:01-6.1686 - реестровый номер зоны с особыми условиями использования территории

Ж-2 - Зона среднеэтажной жилой застройки

Ж-4 - Зона индивидуальной жилой застройки городского типа

Масштаб 1:500

Площадь земельного участка :ЗУ1 - 60 кв. м		
Каталог координат, м		
№ точки	X	Y
1	520069,42	2236428,44
2	520075,35	2236439,88
3	520075,22	2236439,96
4	520075,21	2236439,96
5	520074,74	2236440,44
6	520074,08	2236440,61
7	520071,79	2236441,93
8	520064,81	2236430,39

Описание границ смежных землепользователей:

от точки 1 до точки 7 - земли общего пользования

от точки 7 до точки 8 - 59:01:0000000:47139

от точки 8 до точки 1 - земли общего пользования

Заявитель:

*[Подпись]*

подпись, расшифровка подписи

МП

(для юридических лиц и индивидуальных предпринимателей)



Система координат: МСК-59