



АДМИНИСТРАЦИЯ ГОРОДА ПЕРМИ
ДЕПАРТАМЕНТ ЗЕМЕЛЬНЫХ ОТНОШЕНИЙ

РЕШЕНИЕ

о размещении объектов № 21-01-44-421 от 21 АПР 2021

г. Пермь, ул. Сибирская, 15

Департамент земельных отношений администрации города Перми в соответствии с пунктом 3 статьи 39.36 Земельного кодекса Российской Федерации, Положением о порядке и условиях размещения объектов на землях или земельных участках, находящихся в государственной или муниципальной собственности, на территории Пермского края без предоставления земельных участков и установления сервитутов, публичного сервитута, утвержденным постановлением Правительства Пермского края от 22.07.2015 № 478-п, заявлением от 12.04.2021 № 21-01-06-6379

разрешает: ООО «Новогор-Прикамье» (ИНН 5902817382, ОГРН 1035900082206, место нахождения: 614065, Пермский край, г. Пермь, ул. Свиезева, 35)

размещение объекта: сеть водоснабжения Д-400 мм внутри квартала от колодца в районе зданий по ул. Героев Хасана, 80 до камеры в районе зданий по ул. Героев Хасана, 92

способ размещения объекта: подземный

на землях: государственная собственность на которые не разграничена

на срок: 11 месяцев

местоположение: г. Пермь, Свердловский район, западнее ул. Героев Хасана, 78.

Территория, согласно схеме, расположена в зонах с особыми условиями использования территорий: охранный зона газораспределительных сетей, приаэродромная территория аэродрома аэропорта Большое Савино.

ООО «Новогор-Прикамье»:

1. Соблюдать правила охранных зон газораспределительных сетей, установленные постановлением Правительства Российской Федерации от 20.11.2000 № 878 «Об утверждении правил охраны газораспределительных сетей».

2. Соблюдать правила охранных зон воздушного пространства, установленные постановлением Правительства Российской Федерации от 11.03.2010 № 138 «Об утверждении Федеральных правил использования воздушного пространства Российской Федерации».

3. В соответствии с пунктом 7(2) Положения о порядке и условиях размещения объектов на землях или земельных участках, находящихся в государственной или муниципальной собственности, на территории Пермского края без предоставления земельных участков и установления сервитутов, публичного сервитута, утвержденного постановлением Правительства Пермского края от 22.07.2015 № 478-п, представить в департамент земельных отношений в течении 1 месяца с момента размещения объектов материалы контрольной

геодезической съемки размещенных объектов на бумажном и электронном носителях на безвозмездной основе.

В соответствии со статьей 20¹ Закона Пермского края от 14.09.2011 № 805-ПК «О градостроительной деятельности в Пермском крае» ООО «Новогор-Прикамье»:

1. Не позднее, чем за 10 рабочих дней до начала строительства и реконструкции безвозмездно передать в департамент градостроительства и архитектуры администрации города Перми один экземпляр копий разделов проектной документации, предусмотренных пунктом 1 части 12 статьи 48 Градостроительного кодекса Российской Федерации.

2. В течение 10 рабочих дней после окончания работ по строительству, реконструкции безвозмездно передать в департамент градостроительства и архитектуры администрации города Перми схему, отображающую расположение объекта и сетей инженерно-технического обеспечения, подписанную ООО «Новогор-Прикамье», с приложением текстового и графического описания местоположения границ охранной и санитарно-защитной зоны, перечень координат характерных точек границ такой зоны.

Приложение: схема предполагаемых к использованию земель или части земельного участка (на 1 л. в 1 экз.).

Первый заместитель
начальника департамента



Т.Н. Мехоношина

Схема предполагаемых к использованию земель или части земельного участка


Земельный участок с кадастровым номером 59:01.4413653:161

Местоположение: Пермский край, г. Пермь, Свердловский район, западнее ул. Героев Хасана, 78

Категория земель: земли населенных пунктов


Вид разрешенного использования исходного земельного участка: Для открытого складирования строительных материалов, пиломатериалов, хранения грунта

Объект: Реконструкция сети водоснабжения Д-400мм внутри квартала от колодца в районе зданий по ул. Героев Хасана, 80 до камеры в районе зданий по ул. Героев Хасана, 92

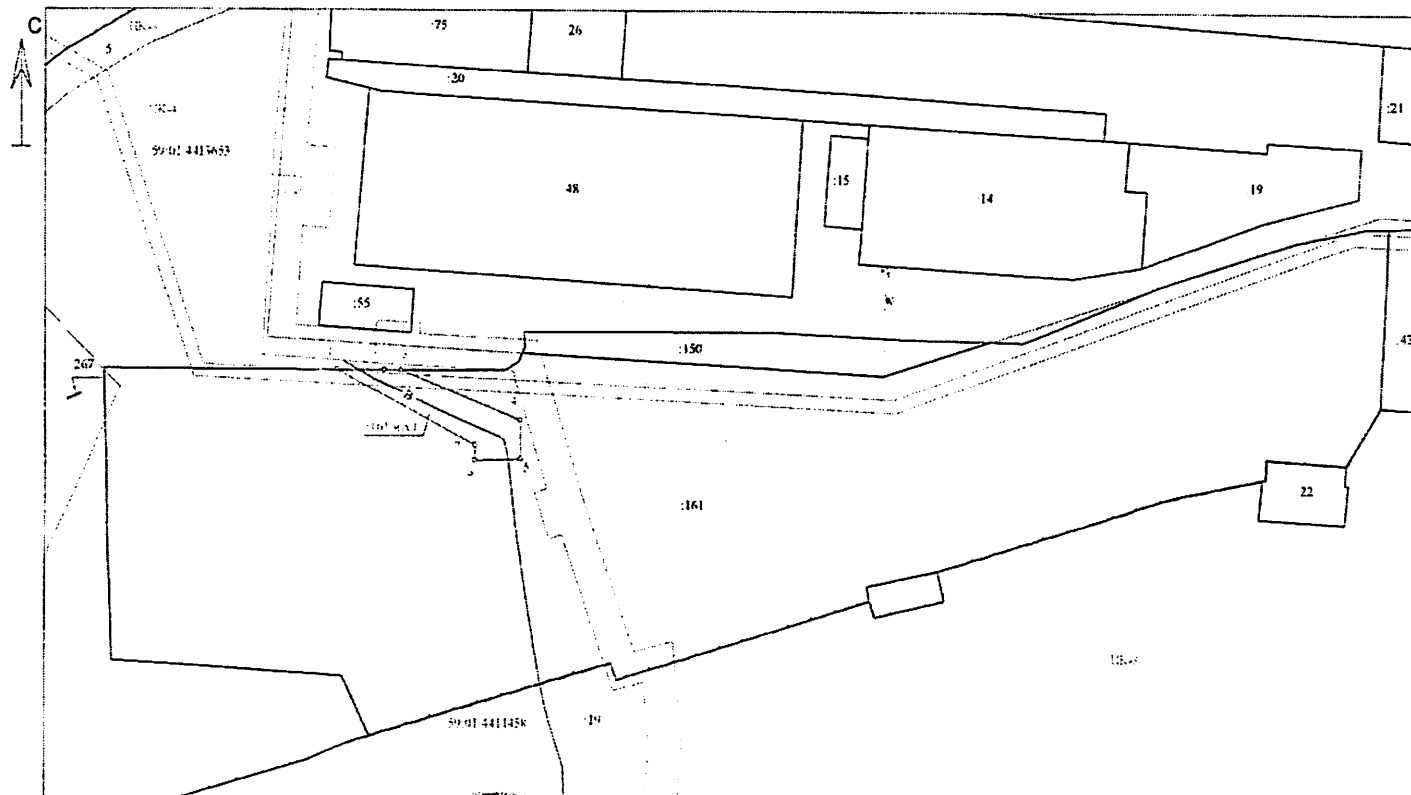

Масштаб 1:1500

Система координат МСК 59		
Условный номер земельного участка :161/чпу1		
Площадь земельного участка :161/чпу1-607 кв.м		
Номер точки планшета	Координаты, м	
	X	Y
1	511788.89	2232482.53
2	511788.78	2232497.37
3	511788.79	2232502.53
4	511772.79	2232539.84
5	511760.66	2232539.83
6	511760.40	2232525.67
7	511765.26	2232525.71

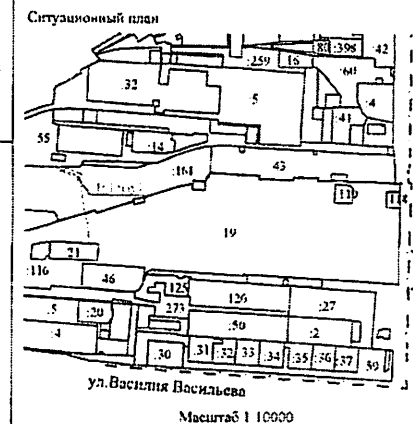

Заявитель:

Новогор-Прикамье

Условные обозначения

	существующая часть границы, сведения о которой имеются в ЕПРН
	граница сервитута
	границы зон с особыми условиями использования
	надпись кадастрового номера земельного участка
	надпись обременения части земельного участка

	граница кадастрового квартала
	надпись номера кадастрового квартала
	обозначение территориальной зоны
	проектируемая сеть водопровода
	границы территориальной зоны