



АДМИНИСТРАЦИЯ ГОРОДА ПЕРМИ  
ДЕПАРТАМЕНТ ЗЕМЕЛЬНЫХ ОТНОШЕНИЙ

РЕШЕНИЕ

о размещении объектов № 21-01-44-422 от 21 АПР 2021

г. Пермь, ул. Сибирская, 15

Департамент земельных отношений администрации города Перми в соответствии с пунктом 3 статьи 39.36 Земельного кодекса Российской Федерации, Положением о порядке и условиях размещения объектов на землях или земельных участках, находящихся в государственной или муниципальной собственности, на территории Пермского края без предоставления земельных участков и установления сервитутов, публичного сервитута, утвержденным постановлением Правительства Пермского края от 22.07.2015 № 478-п, заявлением от 12.04.2021 № 21-01-06-6439, от 13.04.2021 № 21-01-06-6449

**разрешает:** ОАО «МРСК Урала» (ИНН 6671163413, ОГРН 1056604000970, место нахождения: 620026, Свердловская область, г. Екатеринбург, ул. Мамина-Сибиряка, д. 140)

**размещение объекта:** линии электропередачи классом напряжения до 35 кВ, а также связанные с ними трансформаторные подстанции, распределительные пункты и иное предназначенное для осуществления передачи электрической энергии оборудование, для размещения которых не требуется разрешения на строительство (ТП-5205, КК, КЛ 6 кВ Трамвайный, КЛ 6 кВ Тяговая-3 ввод № 1, ввод № 2, КЛ 6 кВ Талан № 1, № 2, № 3, № 4, КЛ 6 кВ Лабдиагностика, КЛ 6 кВ Земляника и КЛ 6 кВ Пекарня ПС 110 кВ Заостровка, КЛ 6 кВ № 11, КЛ 6 кВ Маргариновый завод, КЛ 6 кВ ГНС-5 I, II цепь и ВЛ 6 кВ Красный октябрь ПС 110 кВ Западная с территории строительства автомобильной дороги «Переход ул. Строителей - площадь Гайдара» по адресу: г. Пермь, Дзержинский район))

**способ размещения объекта:** подземный

**на земля:** государственная собственность на которые не разграничена

**на срок:** 11 месяцев

**местоположение:** г. Пермь, Дзержинский район, по ул. Трамвайной, 1а.

Территория, согласно схеме, расположена в зонах с особыми условиями использования территорий: приаэродромная территория аэродрома аэропорта Большое Савино; в прочих зонах ограничений: зона катастрофического затопления.

ОАО «МРСК Урала»:

1. Соблюдать правила охранных зон воздушного пространства, установленные постановлением Правительства Российской Федерации от 11.03.2010 № 138 «Об утверждении Федеральных правил использования воздушного пространства Российской Федерации».



2. Не допускать на земельном участке размещение объектов без обеспечения инженерной защиты таких объектов от затопления, подтопления.

3. В соответствии с пунктом 7(2) Положения о порядке и условиях размещения объектов на землях или земельных участках, находящихся в государственной или муниципальной собственности, на территории Пермского края без предоставления земельных участков и установления сервитутов, публичного сервитута, утвержденного постановлением Правительства Пермского края от 22.07.2015 № 478-п, представить в департамент земельных отношений в течении 1 месяца с момента размещения объектов материалы контрольной геодезической съемки размещенных объектов на бумажном и электронном носителях на безвозмездной основе.

В соответствии со статьей 20<sup>1</sup> Закона Пермского края от 14.09.2011 № 805-ПК «О градостроительной деятельности в Пермском крае» ОАО «МРСК Урала»:

1. Не позднее, чем за 10 рабочих дней до начала строительства и реконструкции безвозмездно передать в департамент градостроительства и архитектуры администрации города Перми один экземпляр копий разделов проектной документации, предусмотренных пунктом 1 части 12 статьи 48 Градостроительного кодекса Российской Федерации.

2. В течение 10 рабочих дней после окончания работ по строительству, реконструкции безвозмездно передать в департамент градостроительства и архитектуры администрации города Перми схему, отображающую расположение объекта и сетей инженерно-технического обеспечения, подписанную ОАО «МРСК Урала», с приложением текстового и графического описания местоположения границ охранной и санитарно-защитной зоны, перечень координат характерных точек границ такой зоны.

**Приложение:** схема предполагаемых к использованию земель или части земельного участка (на 1 л. в 1 экз.).

Первый заместитель  
начальника департамента



Т.Н. Мехоношина



# Схема предполагаемых к использованию земель или части земельного участка

Объект: "Реконструкция (вынос) ТП-5205, КК, КЛ 6 кВ Трамвайный, КЛ 6 кВ Тяговая-3 ввод №1, ввод №2, КЛ 6 кВ Талан №1, №2, №3, №4, КЛ 6 кВ Лабдиагностика, КЛ 6 кВ Земляника и КЛ 6 кВ Пекарня ПС 110 кВ Заостровка, КЛ 6 кВ №11, КЛ 6 кВ Маргариновый завод, КЛ 6 кВ ГНС-5 I, II цепь и ВЛ 6 кВ Красный октябрь ПС 110 кВ Западная с территории строительства автомобильной дороги «Переход ул. Строителей – площадь Гайдара» по адресу: г. Пермь, Дзержинский район"

Местоположение: Пермский край, г. Пермь, Дзержинский район, по улице Трамвайной, 1а.


Площадь земель или части земельного участка 62 кв.м.

Категория земель: Земли населенных пунктов

Вид разрешенного использования: -

## Каталог координат в МСК 59

:1197/чзУ1		
№ точек	X	Y
1	516707,52	2225662,76
2	516705,77	2225668,62
3	516697,41	2225668,54
4	516699,17	2225662,70
:1197/чзУ2		
№ точек	X	Y
5	516694,24	2225679,05
6	516694,33	2225690,86
7	516692,90	2225690,85
8	516692,95	2225683,32

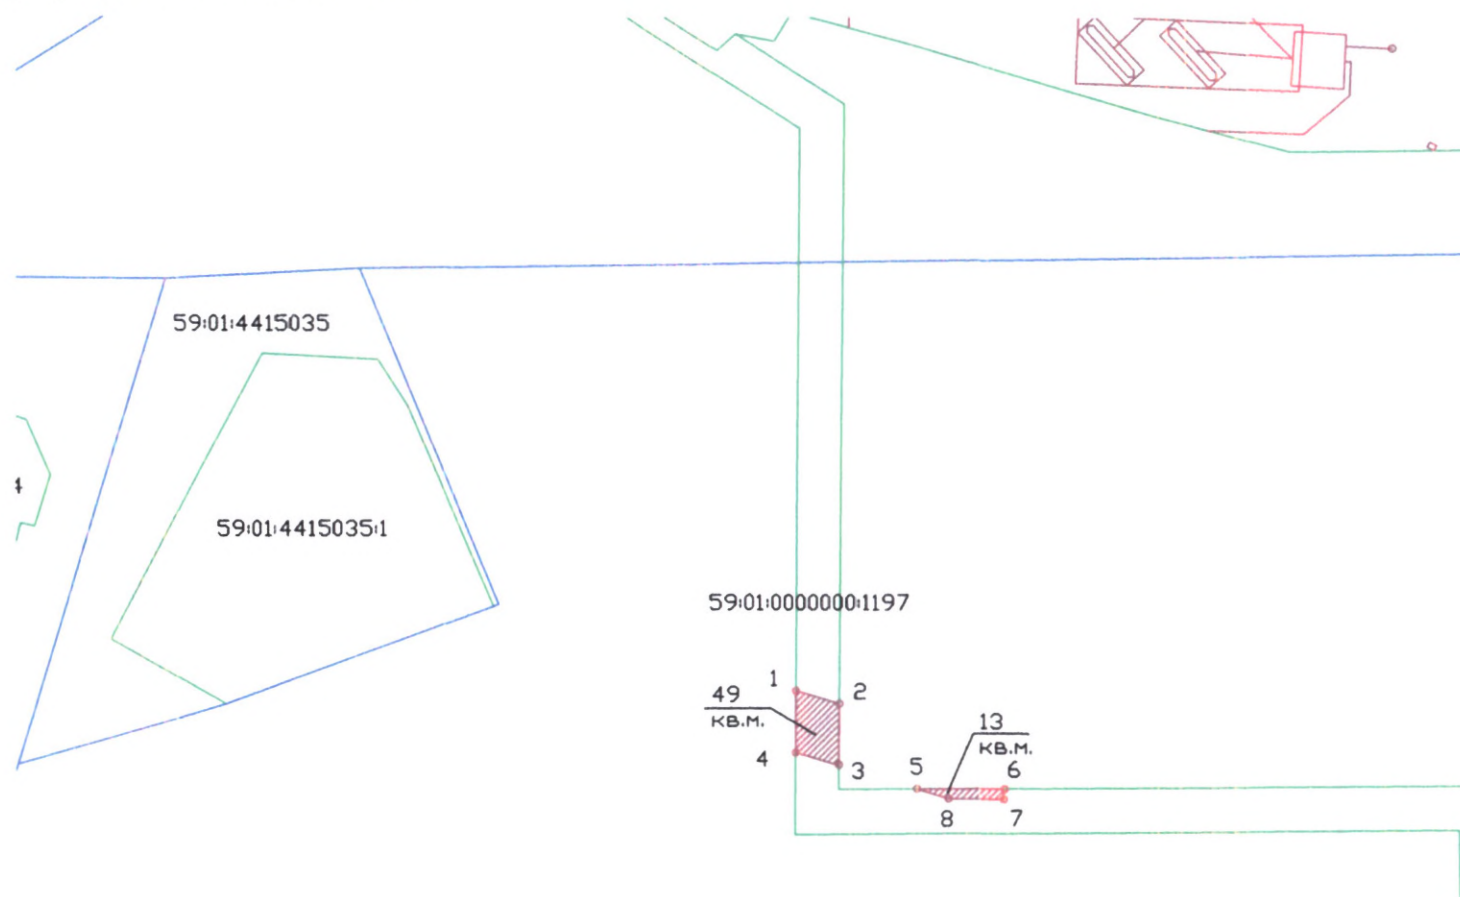

## Описание границ смежных землепользователей:

Масштаб 1:1000

от точки 1 до точки 2 участок КН 59:01:0000000:1197  
от точки 2 до точки 3 земли общего пользования  
от точки 3 до точки 4 участок КН 59:01:0000000:1197  
от точки 4 до точки 1 земли общего пользования

от точки 5 до точки 6 земли общего пользования  
от точки 6 до точки 5 участок КН 59:01:0000000:1197

Заявитель:

По доверенности ТД-104-2021 от 28.01.2021 г.  
Майков Павел Георгиевич

(подпись, расшифровка подписи)

МП

Верно

(для юридических лиц  
и индивидуальных предпринимателей)

## Условные обозначения:

:ЗУ1	- условный номер земельного участка
—	- вновь образованная часть границы, сведения о которой достаточны для определения ее местоположения
—	- существующая часть границы, имеющиеся в ГКН сведения о которой достаточны для определения ее местоположения
:65	- номер земельного участка в кадастровом квартале
59:01:4415035	- номер кадастрового квартала
—	- граница кадастрового квартала