



АДМИНИСТРАЦИЯ ГОРОДА ПЕРМИ
ДЕПАРТАМЕНТ ЗЕМЕЛЬНЫХ ОТНОШЕНИЙ

РЕШЕНИЕ

о размещении объектов № 2101-45-126 от 23 АПР 2021

г. Пермь, ул. Сибирская, 15

Департамент земельных отношений администрации города Перми в соответствии с пунктом 3 статьи 39.36 Земельного кодекса Российской Федерации, Положением о порядке и условиях размещения объектов на землях или земельных участках, находящихся в государственной или муниципальной собственности, на территории Пермского края без предоставления земельных участков и установления сервитутов, публичного сервитута, утвержденным постановлением Правительства Пермского края от 22.07.2015 № 478-п, заявлением от 16.04.2021 № 21-01-06-6838.

разрешает ООО «УК РЭП-Прикамье» (ИНН 5907030856, ОГРН 1065907022763, место нахождения: 614030, г. Пермь, ул. Вильямса, д. 51А, помещение 30)

размещение объекта: спортивные и детские площадки

на землях: государственная собственность на которые не разграничена

на срок: бессрочно

местоположение: г. Пермь, Орджоникидзевский район, ул. Репина, в районе д. 66, 70а, 72.

Территория, согласно схеме, расположена в зоне с особыми условиями использования территорий: приаэродромная территория аэродрома аэропорта Большое Савино.

ООО «УК РЭП-Прикамье»:

1. Соблюдать правила охранных зон воздушного пространства, установленные постановлением Правительства Российской Федерации от 11.03.2010 № 138 «Об утверждении Федеральных правил использования воздушного пространства Российской Федерации».

2. Соблюдать требования пункта 3.6 Правил благоустройства и содержания территории в городе Перми, утвержденных решением Пермской городской Думы от 18.12.2018 № 265.

Приложение: схема предполагаемых к использованию земель или части земельного участка (на 1 л. в 1 экз.).

Первый заместитель
начальника департамента



Т.Н. Мехоношина

Схема предполагаемых к использованию земель или части земельного участка

Объект: Спортивные и детские площадки

Местоположение: Пермский край, г Пермь, р-н Орджоникидзевский, ул Репина, в районе д. 66, 70а, 72

Площадь земель или части земельного участка, кв.м.: 250


Категория земель: земли населённых пунктов

Вид разрешенного использования: устройство детской и спортивной площадки для многоквартирных домов, с последующим ее обслуживанием и содержанием

Обозначение характерных точек границ	Координаты (МСК-59), м	
	X	Y
1	529311,92	2234504,84
2	529311,92	2234519,83
3	529294,67	2234519,83
4	529295,93	2234504,72

Описание границ смежных землепользователей:

от т. 1 до т. 3 земли общего пользования
от т. 3 до т. 4 земельный участок с кадастровым номером 59:01:2910162:23
от т. 4 до т. 1 земельный участок с кадастровым номером 59:01:2910162:45

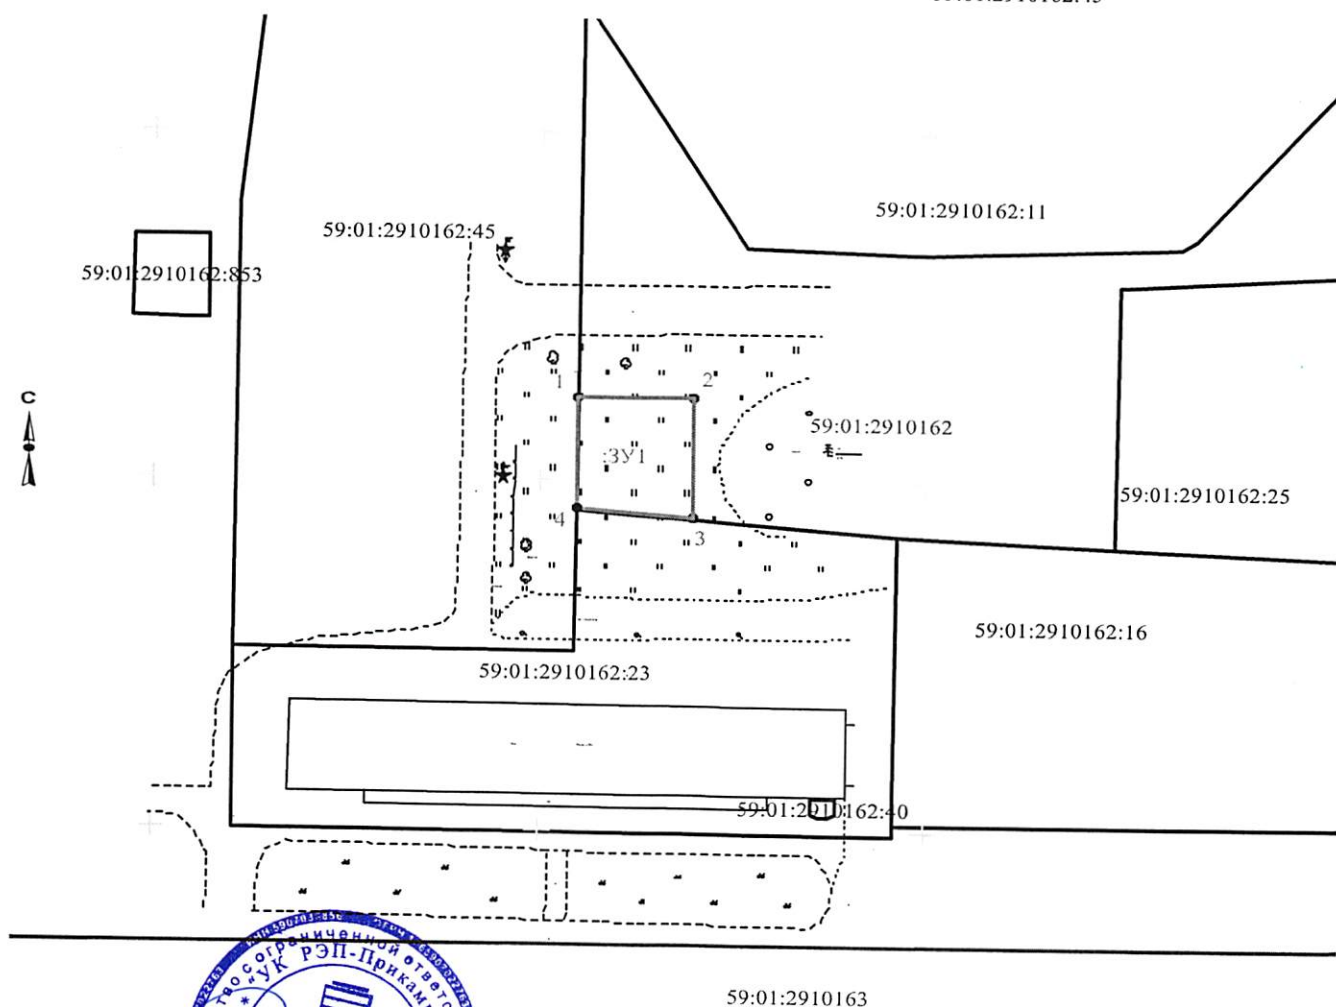

59:01:2910163

Масштаб 1:1000

Заявитель

Приказом "УК РЭП-Прикамье", директор Кузова Е.А./

Условные обозначения:

- граница предполагаемых к использованию земель
- 3У1 обозначение предполагаемых к использованию земель
- граница учтенных земельных участков по сведения ЕГРН
- граница кадастрового квартала
- контур ОКС по сведениям ЕГРН

59:01:2910162:45 кадастровый номер земельного участка

59:01:2910162 номер кадастрового квартала