



АДМИНИСТРАЦИЯ ГОРОДА ПЕРМИ
ДЕПАРТАМЕНТ ЗЕМЕЛЬНЫХ ОТНОШЕНИЙ

РЕШЕНИЕ

о размещении объектов № 21-01-44-452 от 26 АПР 2021

г. Пермь, ул. Сибирская, 15

Департамент земельных отношений администрации города Перми в соответствии с пунктом 3 статьи 39.36 Земельного кодекса Российской Федерации, Положением о порядке и условиях размещения объектов на землях или земельных участках, находящихся в государственной или муниципальной собственности, на территории Пермского края без предоставления земельных участков и установления сервитутов, публичного сервитута, утвержденным постановлением Правительства Пермского края от 22.07.2015 № 478-п, заявлением от 16.04.2021 № 21-01-06-6750

разрешает ОАО «МРСК Урала» (ИНН 6671163413, ОГРН 1056604000970, место нахождения: 620026, Свердловская область, г. Екатеринбург, ул. Мамина-Сибиряка, стр. 140)

размещение объекта: линии электропередачи классом напряжения до 35 кВ, а также связанные с ними трансформаторные подстанции, распределительные пункты и иное предназначенное для осуществления передачи электрической энергии оборудование, для размещения которых не требуется разрешения на строительство (Реконструкция (вынос) ТП-5205, КК, КЛ 6 кВ Трамвайный, КЛ 6 кВ Тяговая-3 ввод №1, ввод №2, КЛ 6 кВ Талан №1, №2, №3, №4, КЛ 6 кВ Лабдиагностика, КЛ 6 кВ Земляника и КЛ 6 кВ Пекарня ПС 110 кВ Заостровка, КЛ 6 кВ №11, КЛ 6 кВ Маргариновый завод, КЛ 6 кВ ГНС-5 I, II цепь и ВЛ 6 кВ Красный октябрь ПС 110 кВ Западная с территории строительства автомобильной дороги «Переход ул. Строителей – площадь Гайдара» по адресу: г. Пермь, Дзержинский район»)

способ размещения объекта: подземный

на землях: государственная собственность на которые не разграничена

на срок: 11 месяцев

местоположение: Пермский край, г. Пермь, Дзержинский район, ул. Шпальная, 2а.

Территория, согласно схеме, расположена в зонах с особыми условиями использования территорий: охранный зона объектов электросетевого хозяйства, приаэродромная территория аэродрома аэропорта Большое Савино; в прочей зоне ограничений: зона катастрофического затопления.

ОАО «МРСК Урала»:

1. Соблюдать правила охраны электрических сетей, установленные постановлением Правительства Российской Федерации от 24.02.2009 № 160 «О порядке установления охранных зон объектов электросетевого хозяйства

и особых условий использования земельных участков, расположенных в границах таких зон»;

2. Соблюдать правила охранных зон воздушного пространства, установленные постановлением Правительства Российской Федерации от 11.03.2010 № 138 «Об утверждении Федеральных правил использования воздушного пространства Российской Федерации»;

3. Не допускать на земельном участке размещение объектов без обеспечения инженерной защиты таких объектов от затопления, подтопления.

4. В соответствии с пунктом 7(2) Положения о порядке и условиях размещения объектов на землях или земельных участках, находящихся в государственной или муниципальной собственности, на территории Пермского края без предоставления земельных участков и установления сервитутов, публичного сервитута, утвержденного постановлением Правительства Пермского края от 22.07.2015 № 478-п, представить в департамент земельных отношений в течении 1 месяца с момента размещения объектов материалы контрольной геодезической съемки размещенных объектов на бумажном и электронном носителях на безвозмездной основе.

В соответствии со статьей 20¹ Закона Пермского края от 14.09.2011 № 805-ПК «О градостроительной деятельности в Пермском крае» ОАО «МРСК Урала»:

1. Не позднее, чем за 10 рабочих дней до начала строительства и реконструкции безвозмездно передать в департамент градостроительства и архитектуры администрации города Перми один экземпляр копий разделов проектной документации, предусмотренных пунктом 1 части 12 статьи 48 Градостроительного кодекса Российской Федерации.

2. В течение 10 рабочих дней после окончания работ по строительству, реконструкции безвозмездно передать в департамент градостроительства и архитектуры администрации города Перми схему, отображающую расположение объекта и сетей инженерно-технического обеспечения, подписанную застройщиком (техническим заказчиком), с приложением текстового и графического описания местоположения границ охранный и санитарно-защитной зоны, перечень координат характерных точек границ такой зоны.

Приложение: схема предполагаемых к использованию земель или части земельного участка (на 1 л. в 1 экз.)

Первый заместитель
начальника департамента



М.П.

Т.Н. Мехоношина

Схема предполагаемых к использованию земель или части земельного участка


Объект: "Реконструкция (вынос) ТП-5205, КК, КЛ 6 кВ Трамвайный, КЛ 6 кВ Тяговая-3 ввод №1, ввод №2, КЛ 6 кВ Талан №1, №2, №3, №4, КЛ 6 кВ Лабдиагностика, КЛ 6 кВ Земляника и КЛ 6 кВ Пекарня ПС 110 кВ Заостровка, КЛ 6 кВ №11, КЛ 6 кВ Маргаринский завод, КЛ 6 кВ ГНС-5 I, II цепь и ВЛ 6 кВ Красный октябрь ПС 110 кВ Западная с территории строительства автомобильной дороги «Переход ул. Строителей – площадь Гайдара» по адресу: г. Пермь, Дзержинский район"

Местоположение: Пермский край, г Пермь, р-н Дзержинский, ул Шпальная, 2а.

Площадь земель или части земельного участка 428 кв.м.

Категория земель: Земли населенных пунктов

Вид разрешенного использования: -

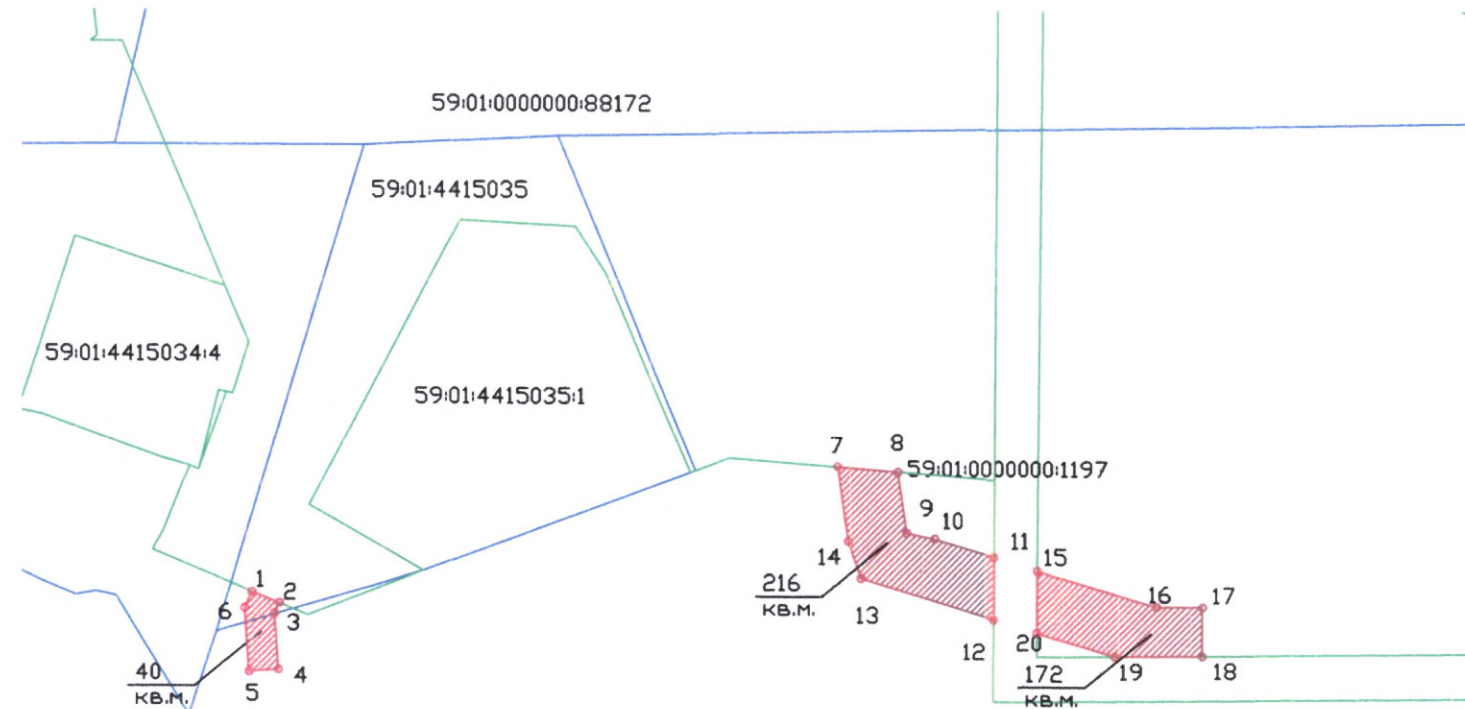

Описание границ смежных землепользователей:

от точки 1 до точки 2 участок КН 59:01:0000000:88172
от точки 2 до точки 1 земли общего пользования

от точки 7 до точки 8 участок КН 59:01:0000000:88172
от точки 8 до точки 11 земли общего пользования
от точки 11 до точки 12 участок КН 59:01:0000000:1197
от точки 12 до точки 7 земли общего пользования

от точки 15 до точки 18 земли общего пользования
от точки 18 до точки 19 участок КН 59:01:0000000:1197
от точки 19 до точки 20 земли общего пользования
от точки 20 до точки 15 участок КН 59:01:0000000:1197

Масштаб 1:1000

Заявитель:

По доверенности ТЭ-104-2021 от 25.01.2021 г.
Машенков Павел Георгиевич

(подпись, расшифровка подписи)

МП

Верно

(для юридических лиц

и индивидуальных предпринимателей)

Каталог координат в МСК 59

:3У1(1)		
№ точек	X	Y
1	516702,73	2225562,22
2	516701,19	2225565,92
3	516699,77	2225565,29
4	516692,22	2225565,80
5	516691,95	2225561,81
6	516700,49	2225561,23
:3У1(2)		
7	516719,62	2225641,64
8	516718,94	2225649,79
9	516710,68	2225651,00
10	516709,92	2225654,75
11	516707,53	2225662,75
12	516699,17	2225662,69
13	516704,61	2225644,78
14	516709,59	2225643,09
:3У1(3)		
15	516705,77	2225668,60
16	516700,94	2225684,73
17	516700,92	2225690,92
18	516694,33	2225690,86
19	516694,24	2225679,05
20	516697,41	2225668,53

Условные обозначения:

:3У1	- условный номер земельного участка
	- вновь образованная часть границы, сведения о которой достаточны для определения ее местоположения
	- существующая часть границы, имеющиеся в ГКН сведения о которой достаточны для определения ее местоположения
:65	- номер земельного участка в кадастровом квартале
59:01:4415035	- номер кадастрового квартала
	- граница кадастрового квартала