



АДМИНИСТРАЦИЯ ГОРОДА ПЕРМИ
ДЕПАРТАМЕНТ ЗЕМЕЛЬНЫХ ОТНОШЕНИЙ

РЕШЕНИЕ

о размещении объектов № 21-01-44-453 от 26 АПР 2021

г. Пермь, ул. Сибирская, 15

Департамент земельных отношений администрации города Перми в соответствии с пунктом 3 статьи 39.36 Земельного кодекса Российской Федерации, Положением о порядке и условиях размещения объектов на землях или земельных участках, находящихся в государственной или муниципальной собственности, на территории Пермского края без предоставления земельных участков и установления сервитутов, публичного сервитута, утвержденным постановлением Правительства Пермского края от 22.07.2015 № 478-п, заявлением от 16.04.2021 № 21-01-06-6833

разрешает: ПАО «Ростелеком» (ИНН 7707049388, ОГРН 1027700198767, место нахождения: 191002, г. Санкт-Петербург, ул. Достоевского, дом 15)

размещение объекта: линии связи, линейно-кабельные сооружения связи и иные сооружения связи, для размещения которых не требуется разрешения на строительство (телефонная канализация по адресу: г. Пермь, Мотовилихинский район, ул. Сапфирная, 12, 14, 16)

способ размещения объекта: подземный

на землях: государственная собственность на которые не разграничена

на срок: 11 месяцев

местоположение: Пермский край, г. Пермь, Мотовилихинский район, ул. Сапфирная, 12, 14, 16.

Территория, согласно схеме, расположена в зоне с особыми условиями использования территорий: приаэродромная территория аэродрома аэропорта Большое Савино.

ПАО «Ростелеком»:

1. Соблюдать правила охранных зон воздушного пространства, установленные постановлением Правительства Российской Федерации от 11.03.2010 № 138 «Об утверждении Федеральных правил использования воздушного пространства Российской Федерации».

2. В соответствии с пунктом 7(2) Положения о порядке и условиях размещения объектов на землях или земельных участках, находящихся в государственной или муниципальной собственности, на территории Пермского края без предоставления земельных участков и установления сервитутов, публичного сервитута, утвержденного постановлением Правительства Пермского края от 22.07.2015 № 478-п, представить в департамент земельных отношений в течение 1 месяца с момента размещения объектов материалы контрольной

геодезической съемки размещенных объектов на бумажном и электронном носителях на безвозмездной основе.

В соответствии со статьей 20¹ Закона Пермского края от 14.09.2011 № 805-ПК «О градостроительной деятельности в Пермском крае» ПАО «Ростелеком»:

1. Не позднее, чем за 10 рабочих дней до начала строительства и реконструкции безвозмездно передать в департамент градостроительства и архитектуры администрации города Перми один экземпляр копий разделов проектной документации, предусмотренных пунктом 1 части 12 статьи 48 Градостроительного кодекса Российской Федерации.

2. В течение 10 рабочих дней после окончания работ по строительству, реконструкции безвозмездно передать в департамент градостроительства и архитектуры администрации города Перми схему, отображающую расположение объекта и сетей инженерно-технического обеспечения, подписанную застройщиком (техническим заказчиком), с приложением текстового и графического описания местоположения границ охранной и санитарно-защитной зоны, перечень координат характерных точек границ такой зоны.

Приложение: схема предполагаемых к использованию земель или части земельного участка на 1 л. в 1 экз.

Первый заместитель
начальника департамента




Т.Н. Мехоношина

Объект: для строительства телефонной канализации по адресу: г. Пермь, Мотовилихинский район, ул. Сапфирная, 12, 14, 16
Местоположение: г. Пермь, Мотовилихинский район, ул. Сапфирная, 12, 14, 16
Площадь земель (:ЗУ1): 1163.81 кв.м
Категория земель: земли населенных пунктов

Каталог координат, м
Система координат МСК-59

Обозначение характерных точек границы	Координаты, м	
	X	Y
n1	517839.59	2237197.18
n2	517805.13	2237219.79
n3	517766.80	2237246.18
n4	517731.43	2237268.74
n5	517701.45	2237288.41
n6	517601.36	2237352.71
n7	517597.83	2237347.20
n8	517601.18	2237345.02
n9	517602.59	2237347.21
n10	517699.28	2237285.05
n11	517727.66	2237266.52
n12	517726.04	2237263.94
n13	517729.40	2237261.76
n14	517730.98	2237264.30
n15	517764.60	2237242.83
n16	517802.88	2237216.48
n17	517834.07	2237196.04
n18	517833.03	2237194.46
n19	517836.37	2237192.29

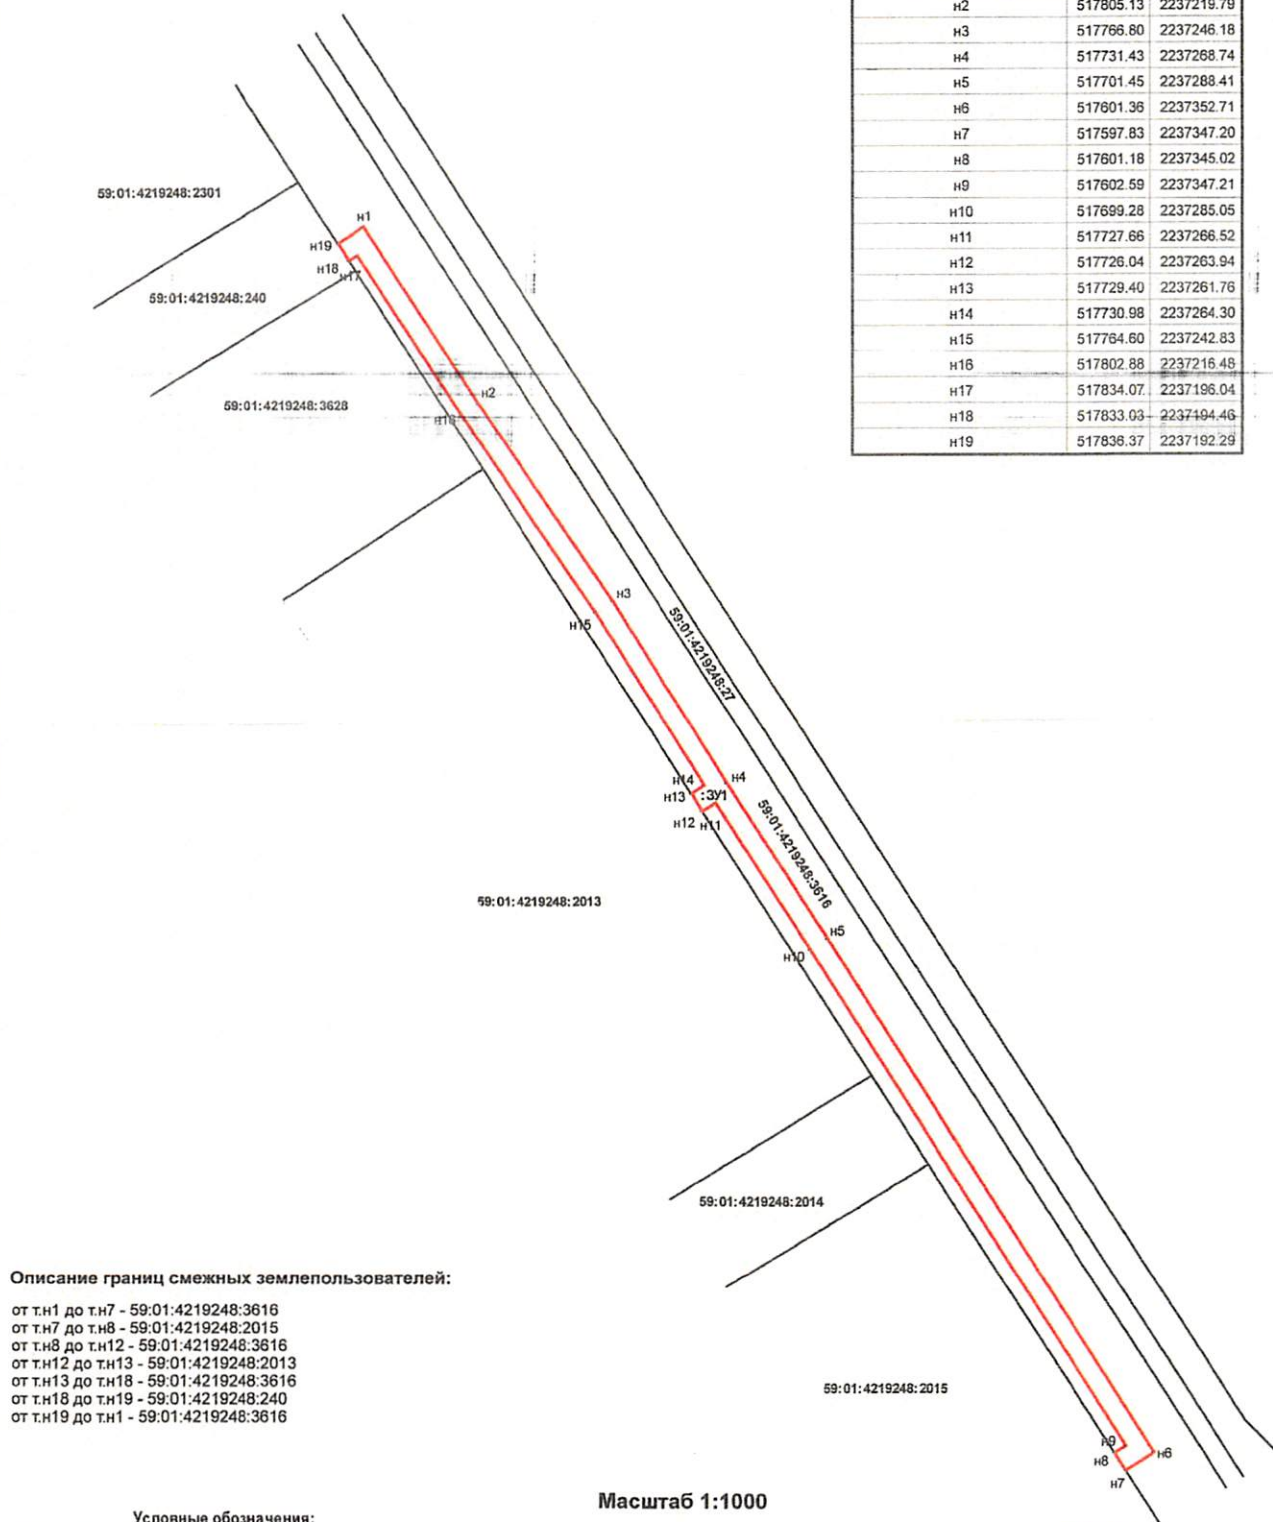

Описание границ смежных землепользователей:

от т.н1 до т.н7 - 59:01:4219248:3616
от т.н7 до т.н8 - 59:01:4219248:2015
от т.н8 до т.н12 - 59:01:4219248:3616
от т.н12 до т.н13 - 59:01:4219248:2013
от т.н13 до т.н18 - 59:01:4219248:3616
от т.н18 до т.н19 - 59:01:4219248:240
от т.н19 до т.н1 - 59:01:4219248:3616

Условные обозначения:

59:01:4219248 - кадастровый номер кадастрового квартала
:2301 - номер учтенного земельного участка
:3У1 - обозначение образуемого земельного участка
н1,1. - характеристика точной границы, сведения о которой позволяют однозначно определить ее положение на местности

_____ - граница смежного земельного участка
_____ - граница земель, предоставляемых к использованию

Масштаб 1:1000

Заявитель:

М.П.
Генеральный директор
ООО «Сибирский
аэрокосмический завод»

(подпись, расшифровка подписи)

Compu N.A

Формат А3