



АДМИНИСТРАЦИЯ ГОРОДА ПЕРМИ
ДЕПАРТАМЕНТ ЗЕМЕЛЬНЫХ ОТНОШЕНИЙ

РЕШЕНИЕ

о размещении объектов № 21-01-44-422 от 30 АПР 2021

г. Пермь, ул. Сибирская, 15

Департамент земельных отношений администрации города Перми в соответствии с пунктом 3 статьи 39.36 Земельного кодекса Российской Федерации, Положением о порядке и условиях размещения объектов на землях или земельных участках, находящихся в государственной или муниципальной собственности, на территории Пермского края без предоставления земельных участков и установления сервитутов, публичного сервитута, утвержденным постановлением Правительства Пермского края от 22.07.2015 № 478-п, заявлением от 22.04.2021 № 21-01-06-7150

разрешает: ОАО «МРСК Урала» (ИНН 6671163413, ОГРН 1056604000970, место нахождения: 620026, Свердловская область, г. Екатеринбург, ул. Мамина-Сибиряка, д. 140)

размещение объекта: линии электропередачи классом напряжения до 35 кВ, а также связанные с ними трансформаторные подстанции, распределительные пункты и иное предназначенное для осуществления передачи электрической энергии оборудование, для размещения которых не требуется разрешения на строительство (ТП-5205, КК, КЛ 6 кВ Трамвайный, КЛ 6 кВ Тяговая-3 ввод № 1, ввод № 2, КЛ 6 кВ Талан № 1, № 2, № 3, № 4, КЛ 6 кВ Лабдиагностика, КЛ 6 кВ Земляника и КЛ 6 кВ Пекарня ПС 110 кВ Заостровка, КЛ 6 кВ № 11, КЛ 6 кВ Маргариновый завод, КЛ 6 кВ ГНС-5 I, II цепь и ВЛ 6 кВ Красный октябрь ПС 110 кВ Западная с территории строительства автомобильной дороги «Переход ул. Строителей - площадь Гайдара» по адресу: г. Пермь, Дзержинский район))

способ размещения объекта: подземный

на земля: собственность муниципального образования г. Пермь

на срок: 11 месяцев

местоположение: г. Пермь, Дзержинский район.

Территория, согласно схеме, расположена в зонах с особыми условиями использования территорий: охранный зона объектов электросетевого хозяйства, приаэродромная территория аэродрома аэропорта Большое Савино; в прочих зонах ограничений: зона катастрофического затопления.

ОАО «МРСК Урала»:

1. Соблюдать правила охраны электрических сетей, установленные постановлением Правительства Российской Федерации от 24.02.2009 г. № 160 «О порядке установления охранных зон объектов электросетевого хозяйства и особых условий использования земельных участков, расположенных в границах таких зон».

2. Соблюдать правила охранных зон воздушного пространства, установленные постановлением Правительства Российской Федерации от 11.03.2010 № 138 «Об утверждении Федеральных правил использования воздушного пространства Российской Федерации».

3. Не допускать на земельном участке размещение объектов без обеспечения инженерной защиты таких объектов от затопления, подтопления.

4. В соответствии с пунктом 7(2) Положения о порядке и условиях размещения объектов на землях или земельных участках, находящихся в государственной или муниципальной собственности, на территории Пермского края без предоставления земельных участков и установления сервитутов, публичного сервитута, утвержденного постановлением Правительства Пермского края от 22.07.2015 № 478-п, представить в департамент земельных отношений в течении 1 месяца с момента размещения объектов материалы контрольной геодезической съемки размещенных объектов на бумажном и электронном носителях на безвозмездной основе.

В соответствии со статьей 20¹ Закона Пермского края от 14.09.2011 № 805-ПК «О градостроительной деятельности в Пермском крае» ОАО «МРСК Урала»:

1. Не позднее, чем за 10 рабочих дней до начала строительства и реконструкции безвозмездно передать в департамент градостроительства и архитектуры администрации города Перми один экземпляр копий разделов проектной документации, предусмотренных пунктом 1 части 12 статьи 48 Градостроительного кодекса Российской Федерации.

2. В течение 10 рабочих дней после окончания работ по строительству, реконструкции безвозмездно передать в департамент градостроительства и архитектуры администрации города Перми схему, отображающую расположение объекта и сетей инженерно-технического обеспечения, подписанную ОАО «МРСК Урала», с приложением текстового и графического описания местоположения границ охранной и санитарно-защитной зоны, перечень координат характерных точек границ такой зоны.

Приложение: схема предполагаемых к использованию земель или части земельного участка (на 1 л. в 1 экз.).

Первый заместитель
начальника департамента



Т.Н. Мехоношина

Схема предполагаемых к использованию земель или части земельного участка


Объект: "Реконструкция (вынос) ТП-5205, КК, КЛ 6 кВ Трамвайный, КЛ 6 кВ Тяговая-3 ввод №1, ввод №2, КЛ 6 кВ Талан №1, №2, №3, №4, КЛ 6 кВ Лабдиагностика, КЛ 6 кВ Земляника и КЛ 6 кВ Пекарня ПС 110 кВ Заостровка, КЛ 6 кВ №11, КЛ 6 кВ Маргариновый завод, КЛ 6 кВ ГНС-5 I, II цепь и ВЛ 6 кВ Красный октябрь ПС 110 кВ Западная с территории строительства автомобильной дороги «Переход ул. Строителей – площадь Гайдара» по адресу: г. Пермь, Дзержинский район"

Местоположение: Пермский край, г Пермь, р-н Дзержинский.

Площадь земель или части земельного участка 164 кв.м.

Категория земель: Земли населенных пунктов

Вид разрешенного использования: -

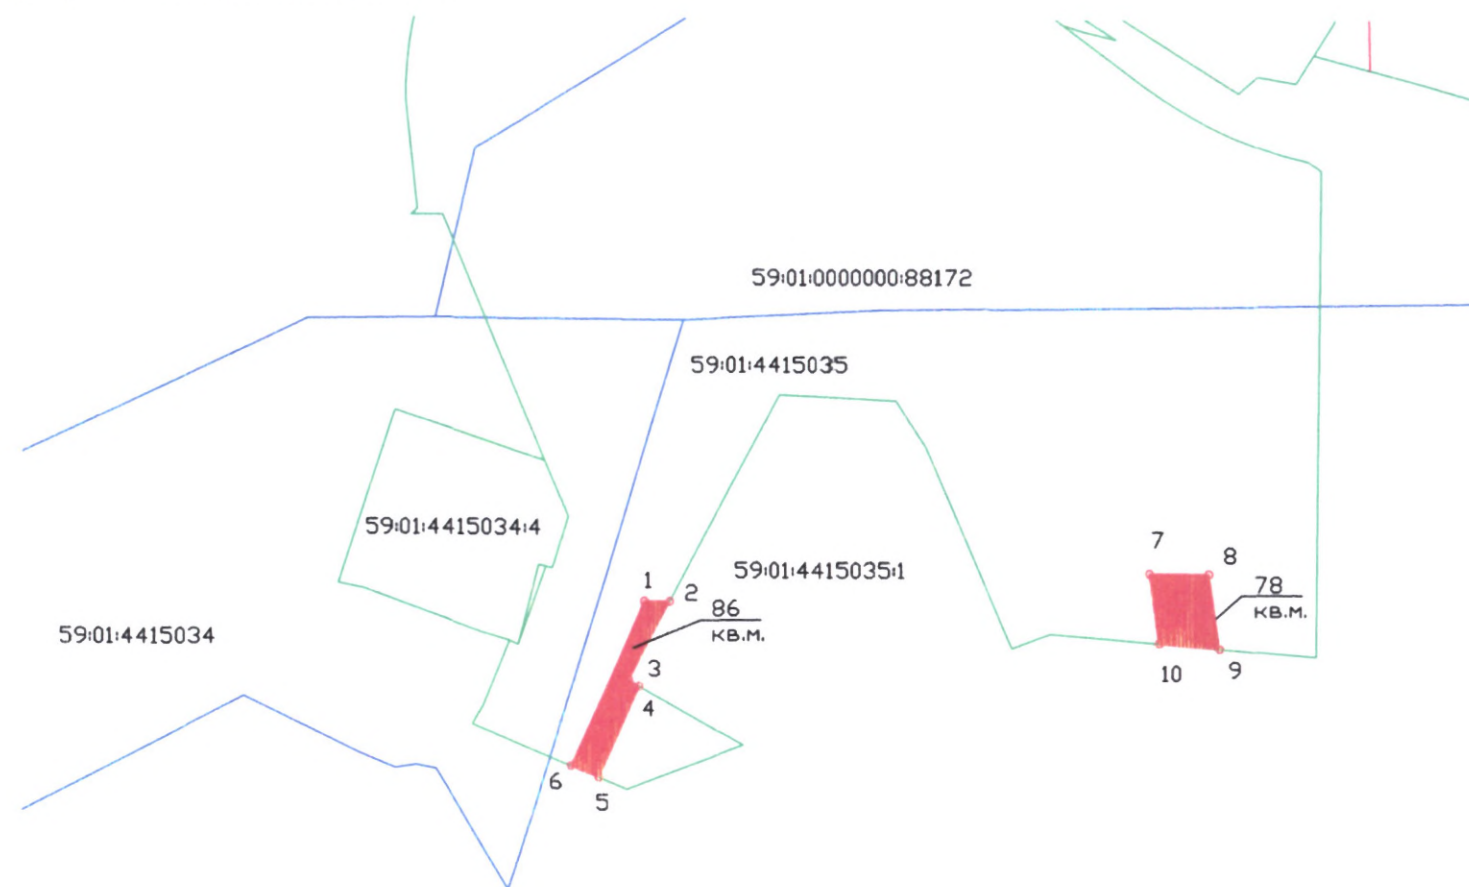

Описание границ смежных землепользователей:

от точки 1 до точки 2 участок КН 59:01:0000000:88172
от точки 2 до точки 4 участок КН 59:01:4415035:1
от точки 4 до точки 5 участок КН 59:01:0000000:88172
от точки 5 до точки 6 земли общего пользования
от точки 6 до точки 1 участок КН 59:01:0000000:88172

от точки 7 до точки 9 участок КН 59:01:0000000:88172
от точки 9 до точки 10 земли общего пользования
от точки 10 до точки 7 участок КН 59:01:0000000:88172

Масштаб 1:1000

Каталог координат в МСК 59

:88172/чзУ1		
№ точек	X	Y
1	516725,04	2225572,14
2	516725,02	2225575,61
3	516714,41	2225569,96
4	516713,57	2225571,45
5	516701,19	2225565,92
6	516702,73	2225562,22
:88172/чзУ2		
7	516729,03	2225640,29
8	516728,99	2225648,33
9	516718,94	2225649,79
10	516719,62	2225641,64

Заявитель: По доверенности №104-2021 от 25.01.2021 г.
Меленков Павел Георгиевич
(подпись, расшифровка подписи)

МП
(для юридических лиц
и индивидуальных предпринимателей)

Верно

Условные обозначения:	
:ЗУ1	- условный номер земельного участка
	- вновь образованная часть границы, сведения о которой достаточны для определения ее местоположения
	- существующая часть границы, имеющиеся в ГКН сведения о которой достаточны для определения ее местоположения
:65	- номер земельного участка в кадастровом квартале
59:01:4410463	- номер кадастрового квартала
	- граница кадастрового квартала