



АДМИНИСТРАЦИЯ ГОРОДА ПЕРМИ
ДЕПАРТАМЕНТ ЗЕМЕЛЬНЫХ ОТНОШЕНИЙ

РЕШЕНИЕ

о размещении объектов № 21-01-44-483 от 04 МАЯ 2021

г. Пермь, ул. Сибирская, 15

Департамент земельных отношений администрации города Перми в соответствии с пунктом 3 статьи 39.36 Земельного кодекса Российской Федерации, Положением о порядке и условиях размещения объектов на землях или земельных участках, находящихся в государственной или муниципальной собственности, на территории Пермского края без предоставления земельных участков и установления сервитутов, публичного сервитута, утвержденным постановлением Правительства Пермского края от 22.07.2015 № 478-п, заявлениями от 14.04.2021 № 21-01-06-6627, от 30.04.2021 № 21-01-07-п-3266.

разрешает ИП Вожегову Роману

размещение объекта: пункты приема вторичного сырья, для размещения которых не требуется разрешения на строительство

на землях: государственная собственность на которые не разграничена

на срок: 1 год

местоположение: г. Пермь, Кировский район.

Территория, согласно схеме, расположена в зоне с особыми условиями использования территорий: приаэродромная территория аэродрома аэропорта Большое Савино.

ИП Вожегову Р.Л. необходимо соблюдать правила охранных зон воздушного пространства, установленные постановлением Правительства Российской Федерации от 11.03.2010 № 138 «Об утверждении Федеральных правил использования воздушного пространства Российской Федерации».

Приложение: схема предполагаемых к использованию земель или части земельного участка (на 1 л. в 1 экз.)


Первый заместитель
начальника департамента



Т.Н. Мехоношина

Схема предполагаемых к использованию земель или части земельного участка

Объект: пункты приема вторичного сырья, для размещения которых не требуется разрешение на строительство
Местоположение: Пермский край, город Пермь
Площадь земель или части земельного участка, кв.м.: 36 948 кв.м
Категория земель: земли населённых пунктов
Вид разрешенного использования: промышленные и складские объекты V класса вредности

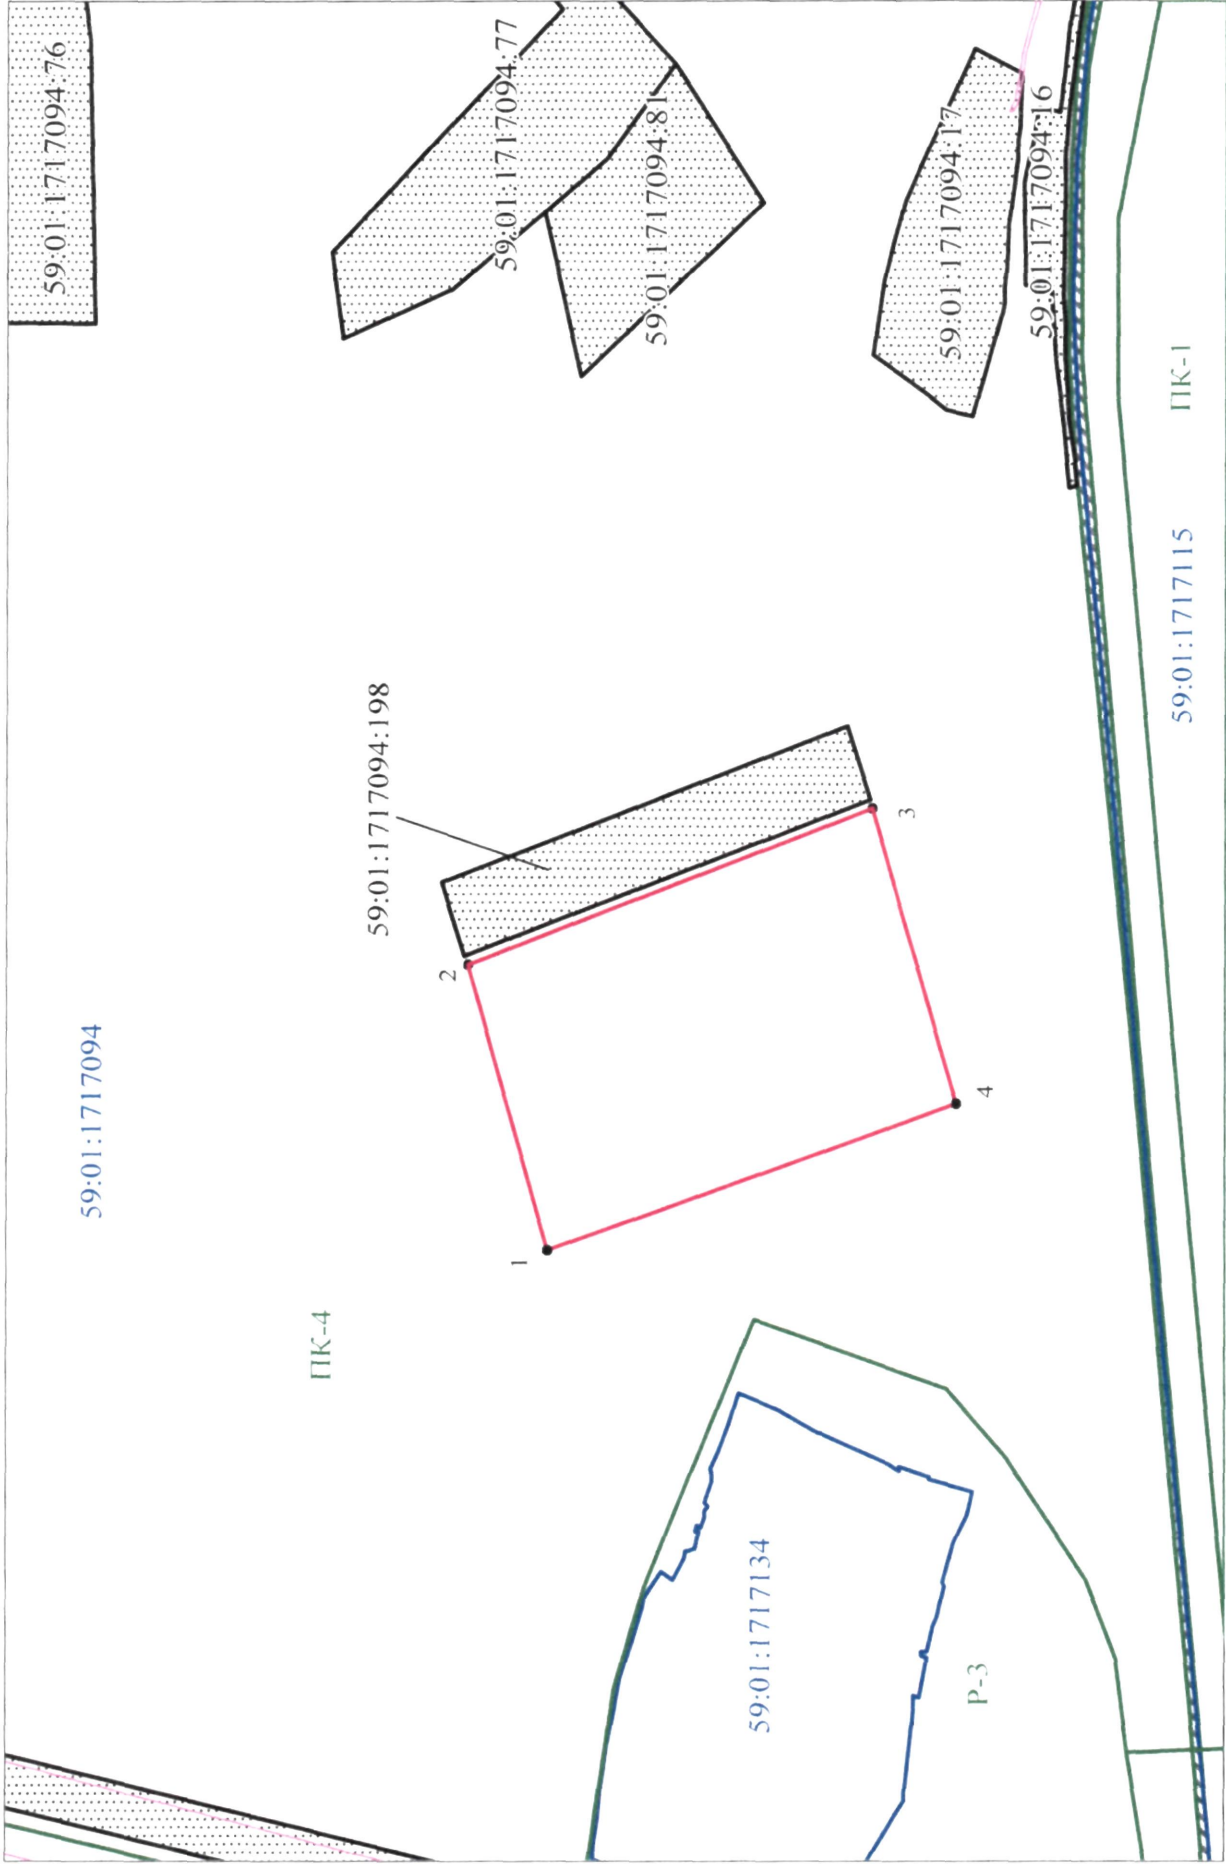

Обозначение характерных точек границ	Координаты (МСК-59), м	
	X	Y
1	516574,72	2211352,21
2	516344,46	2211426,73
3	516392,14	2211574,56
4	516619,70	2211496,27

Описание границ смежных землепользователей:
от т.1 до т.1 земли общего пользования

Условные обозначения:

- граница предполагаемых к использованию земель или части земельного участка
- существующая часть границы, имеющаяся в ГРН сведений о котором достаточно для определения ее местоположения
- граница кадастрового квартала
- 59:01:1717094 номер кадастрового квартала
- 59:01:1717094:17 кадастровый номер учтенного земельного участка
- 1 поворотные точки земельного участка под объект предполагаемого для использования
- граница территориальной зоны
- ПК-4 обозначение территориальной зоны

Масштаб 1:4000

Заявитель (подпись) *[Signature]*
М.П. (расшифровка подписи)
(для юридических лиц и индивидуальных предпринимателей)