



АДМИНИСТРАЦИЯ ГОРОДА ПЕРМИ
ДЕПАРТАМЕНТ ЗЕМЕЛЬНЫХ ОТНОШЕНИЙ

РЕШЕНИЕ

о размещении объектов № 21-01-45-147 от 04 МАЙ 2021

г. Пермь, ул. Сибирская, 15

Департамент земельных отношений администрации города Перми в соответствии с пунктом 3 статьи 39.36 Земельного кодекса Российской Федерации, Положением о порядке и условиях размещения объектов на землях или земельных участках, находящихся в государственной или муниципальной собственности, на территории Пермского края без предоставления земельных участков и установления сервитутов, публичного сервитута, утвержденным Постановлением Правительства Пермского края от 22.07.2015 № 478-п, заявлением от 13.04.2021 № Вх. 21-01-06-6456, от 04.05.2021 № Вх. 21-01-06-7733 **разрешает:** МОО ТОС «Ново Бродовский» (ИНН 5904078923; ОГРН 1025900900629, место нахождения: 614089, Пермь, ул. Грибная, 26)

размещение объекта: спортивная площадка

на землях: государственная собственность на которые не разграничена

на срок: бессрочно

местоположение: г. Пермь, Свердловский район, ул. Ясенева.

Территория, согласно схеме, расположена в зонах с особыми условиями использования территорий: приаэродромная территория аэродрома аэропорта Большое Савино.

МОО ТОС «Ново Бродовский»:

1. Соблюдать правила охранных зон воздушного пространства, установленные Постановлением Правительства Российской Федерации от 11.03.2010 № 138 «Об утверждении Федеральных правил использования воздушного пространства Российской Федерации».

2. Соблюдать требования пункта 3.6 Правил благоустройства территории города Перми, утвержденных решением Пермской городской Думы от 15.12.2020 № 277.

Приложение: схема предполагаемых к использованию земель или части земельного участка на 1 л. в 1 экз.

Первый заместитель
начальника департамента



Т.Н. Мехоношина

Схема предполагаемых к использованию земель или части земельного участка


Местоположение: Пермский край, г. Пермь, Свердловский район,
ул. Ясенева

Площадь земель или части земельного участка, кв.м.: 1000

Категория земель: земли населенных пунктов

Вид разрешенного использования: спортивная площадка

Наименование объекта: спортивная площадка

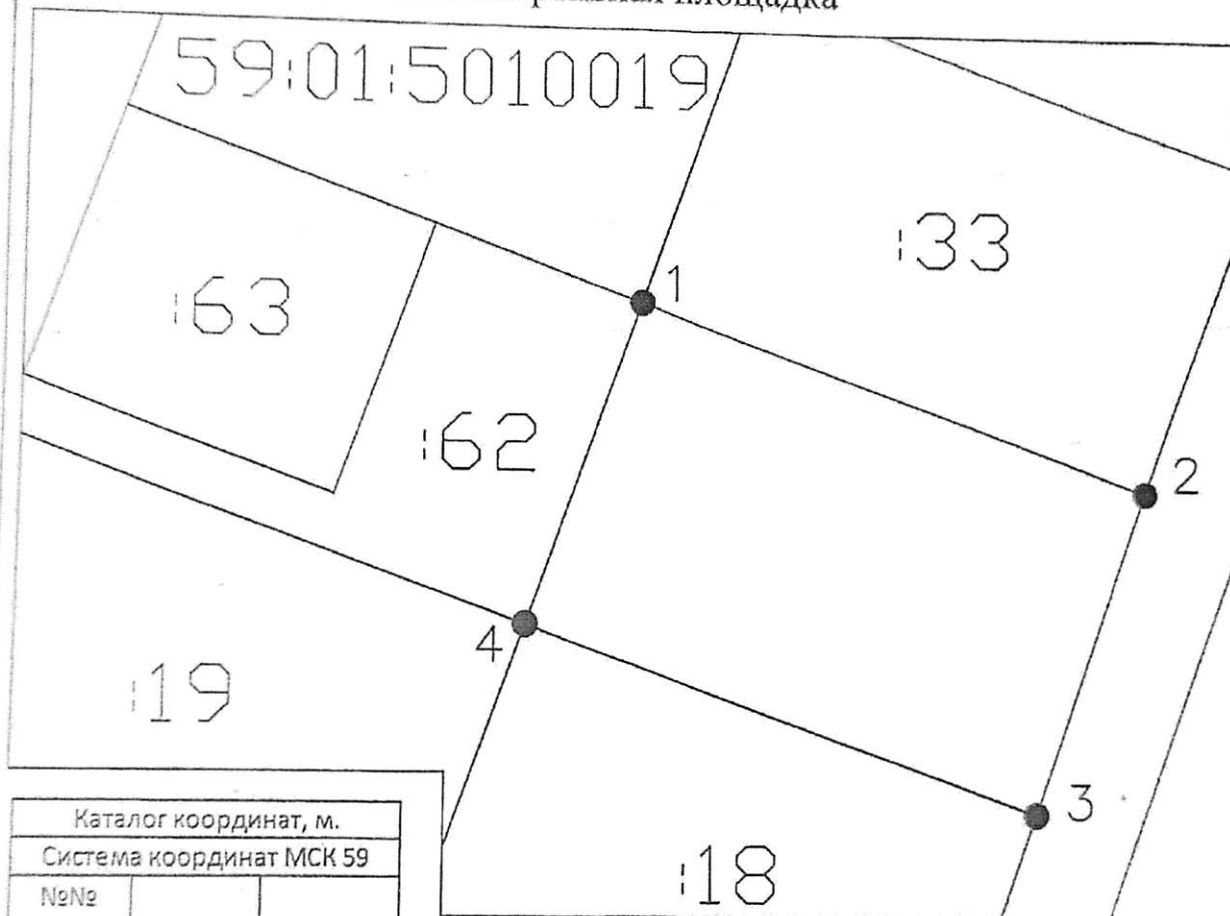

Масштаб 1:500

| Каталог координат, м. | | |
|--------------------------|-----------|------------|
| Система координат МСК 59 | | |
| №№ точек границы | X | Y |
| 1 | 509391.01 | 2241686.28 |
| 2 | 509377.53 | 2241723.94 |
| 3 | 509353.97 | 2241715.58 |
| 4 | 509367.45 | 2241677.92 |

Описание границ смежных землепользователей:

от точки 1 до точки 2 участок 59:01:5010019:33

от точки 2 до точки 3 земли Муниципальное образование г. Пермь

от точки 3 до точки 4 участок 59:01:5010019:18

от точки 4 до точки 1 участок 59:01:5010019:62

Условные обозначения:

- Граница кадастрового квартала
- 59:01:5010065 Номер кадастрового квартала
- Существующая часть границы, имеющиеся в ЕГРН сведения о которой достаточны для определения ее местоположения
- :12 Номер земельного участка, стоящего на кадастровом учете
- Вновь образованная часть границы земельного участка
- 1 Характерная точка границы земельного участка

Заявитель: _____

Подпись