

АДМИНИСТРАЦИЯ ГОРОДА ПЕРМИ  
ДЕПАРТАМЕНТ ЗЕМЕЛЬНЫХ ОТНОШЕНИЙ

РЕШЕНИЕ

о размещении объектов № 21-01-45-156 от 14 МАЯ 2021

г. Пермь, ул. Сибирская, 15

Департамент земельных отношений администрации города Перми в соответствии с пунктом 3 статьи 39.36 Земельного кодекса Российской Федерации, Положением о порядке и условиях размещения объектов на землях или земельных участках, находящихся в государственной или муниципальной собственности, на территории Пермского края без предоставления земельных участков и установления сервитутов, публичного сервитута, утвержденным постановлением Правительства Пермского края от 22.07.2015 № 478-п, заявлениями от 20.04.2021 № 21-01-07-П-2985, от 11.05.2021 № 21-01-07-П-3396 **разрешает** Мыльникову Евгению

**размещение объекта:** спортивные и детские площадки

**на землях:** государственная собственность на которые не разграничена

**на срок:** бессрочно

**местоположение:** Пермский край, г. Пермь, Орджоникидзевский район, ул. Азотная.

Территория, согласно схеме, расположена в зоне с особыми условиями использования территорий: приаэродромная территория аэродрома аэропорта Большое Савино.

Мыльникову Е.В.:

1. Соблюдать правила охранных зон воздушного пространства, установленные постановлением Правительства Российской Федерации от 11.03.2010 № 138 «Об утверждении Федеральных правил использования воздушного пространства Российской Федерации»;

2. Соблюдать требования пункта 3.6 Правил благоустройства территории города Перми, утвержденных решением Пермской городской Думы от 15.12.2020 № 277.

**Приложение:** схема предполагаемых к использованию земель и части земельного участка (на 1 л. в 1 экз.)

Первый заместитель  
начальника департамента



Т.Н. Мехоношина

Схема предполагаемых к использованию земель  
или частей земельного участка

Объект: Детская площадка

Местоположение: Пермский край, Пермский городской округ,  
г. Пермь, ул.Азотная


Площадь земель или частей земельного участка, кв.м.: 144 кв.м.

Категория земель: земли населенных пунктов

Вид разрешенного использования: земельные участки (территории)  
общего пользования

КАТАЛОГ КООРДИНАТ  
СК МСК-59, Зона 2

Обозначение характерных точек	Координаты, м	
	Y	X
1	2241160.10	525775.00
2	2241170.22	525776.99
3	2241180.79	525780.56
4	2241188.48	525785.16
5	2241168.25	525765.35

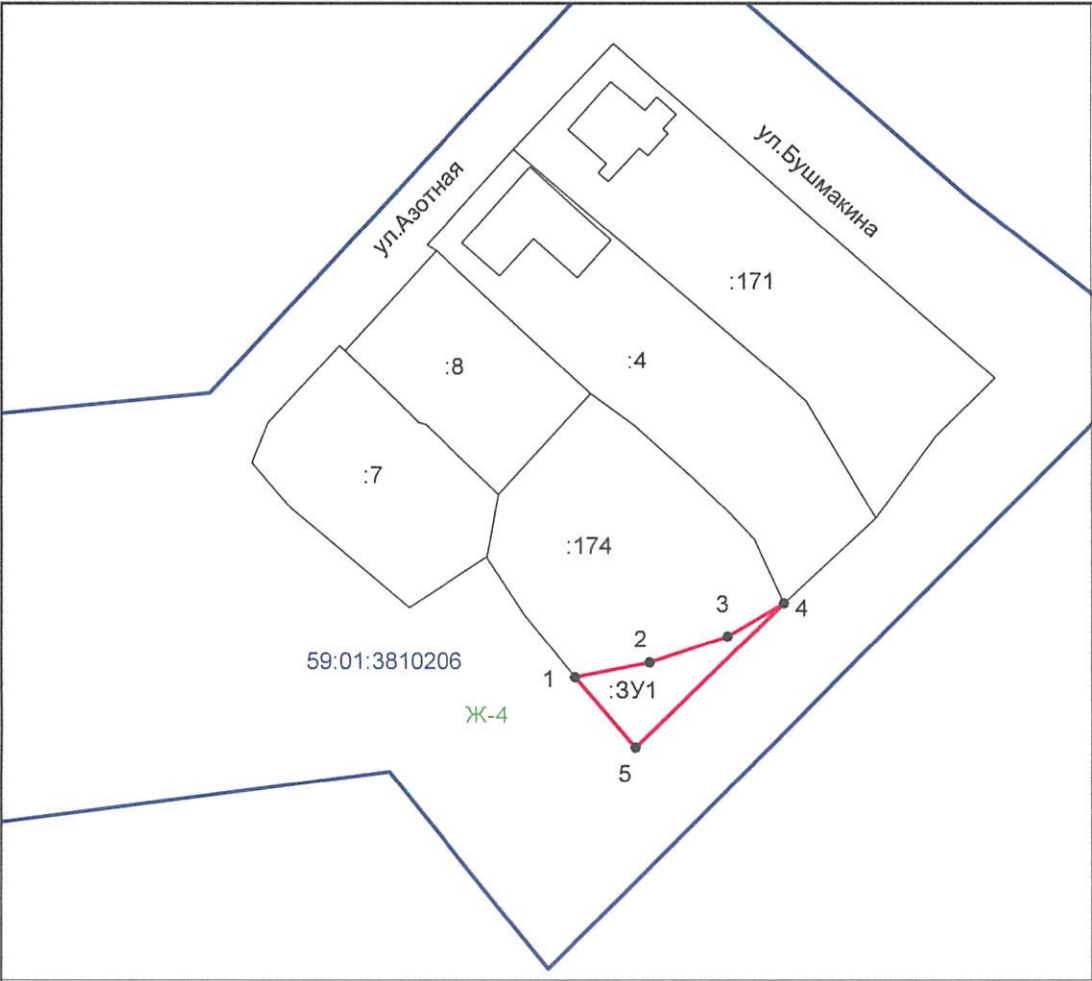

Условные обозначения:	
:3У1	Условный номер земель, предполагаемых к использованию
	Вновь образованная часть границы, сведения о которой достаточны для определения её местоположения
	Существующая часть границы, имеющиеся в ГКН сведения о которой достаточны для определения её местоположения
	Граница кадастрового деления
:174	Кадастровый номер земельного участка, сведения о котором имеются в ГКН
59:01:3810206	Номер кадастрового квартала
Ж-4	Наименование территориальной зоны
• 1	Характерная точка границы земель, предполагаемых к использованию

Описание границ смежных  
землепользователей:

от 1 до 4 земельный участок с кадастровым номером 59:01:3810206:174

Масштаб 1:1000

Заявитель:

МП  
(для юридических лиц)

(подпись, расшифровка подписи)