



АДМИНИСТРАЦИЯ ГОРОДА ПЕРМИ  
ДЕПАРТАМЕНТ ЗЕМЕЛЬНЫХ ОТНОШЕНИЙ

**РЕШЕНИЕ**

о размещении объектов № 21-01-44-540 от 21 МАЙ 2021

г. Пермь, ул. Сибирская, 15

Департамент земельных отношений администрации города Перми в соответствии с пунктом 3 статьи 39.36 Земельного кодекса Российской Федерации, Положением о порядке и условиях размещения объектов на землях или земельных участках, находящихся в государственной или муниципальной собственности, на территории Пермского края без предоставления земельных участков и установления сервитутов, публичного сервитута, утвержденным постановлением Правительства Пермского края от 22.07.2015 № 478-п, заявлениями от 13.05.2021 № 21-01-06-8137, от 18.05.2021 № 21-01-06-8446

**разрешает** АО «Сибур-Химпром» (ИНН 5905018998, ОГРН 1025901207804, место нахождения: 614055, Пермский край, г. Пермь, ул. Промышленная, д. 98)

**размещение объекта:** подземные линейные сооружения, а также их наземные части и сооружения, технологически необходимые для их использования, для размещения которых не требуется разрешения на строительство

**способ размещения объекта:** надземный, наземный

**на землях:** государственная собственность на которые не разграничена

**на срок:** 1 год

**местоположение:** Пермский край, г. Пермь, Индустриальный район, ул. Промышленная.

Территория, согласно схеме, расположена в зоне с особыми условиями использования территорий: приаэродромная территория аэродрома аэропорта Большое Савино.

АО «Сибур-Химпром»:

1. Соблюдать правила охранных зон воздушного пространства, установленные постановлением Правительства Российской Федерации от 11.03.2010 № 138 «Об утверждении Федеральных правил использования воздушного пространства Российской Федерации».

2. В соответствии с пунктом 7(2) Положения о порядке и условиях размещения объектов на землях или земельных участках, находящихся в государственной или муниципальной собственности, на территории Пермского края без предоставления земельных участков и установления сервитутов, публичного сервитута, утвержденного постановлением Правительства Пермского края от 22.07.2015 № 478-п, представить в департамент земельных отношений в течении 1 месяца с момента размещения объектов материалы контрольной геодезической съемки размещенных объектов на бумажном и электронном носителях на безвозмездной основе.

В соответствии со статьей 20<sup>1</sup> Закона Пермского края от 14.09.2011 № 805-ПК «О градостроительной деятельности в Пермском крае» АО «Сибур-Химпром»:

1. Не позднее, чем за 10 рабочих дней до начала строительства и реконструкции безвозмездно передать в департамент градостроительства и архитектуры администрации города Перми один экземпляр копий разделов проектной документации, предусмотренных пунктом 1 части 12 статьи 48 Градостроительного кодекса Российской Федерации.

2. В течение 10 рабочих дней после окончания работ по строительству, реконструкции безвозмездно передать в департамент градостроительства и архитектуры администрации города Перми схему, отображающую расположение объекта и сетей инженерно-технического обеспечения, подписанную застройщиком (техническим заказчиком), с приложением текстового и графического описания местоположения границ охранной и санитарно-защитной зоны, перечень координат характерных точек границ такой зоны.

**Приложение:** схема предполагаемых к использованию земель или части земельного участка (на 1 л. в 1 экз.)

Первый заместитель  
начальника департамента



М.П.

Т.Н. Мехоношина

# Схема предполагаемых к использованию земель или части земельного участка


Объект: Подземные линейные сооружения, а также их наземные части и сооружения, технологически необходимые для их использования, для размещения которых не требуется разрешения на строительство

Местоположение: Пермский край, г. Пермь, Индустриальный район, ул. Промышленная

Площадь испрашиваемых земель, кв. м: 1030.00

Категория земель: Земли населенных пунктов

Вид разрешенного использования земельного участка: -

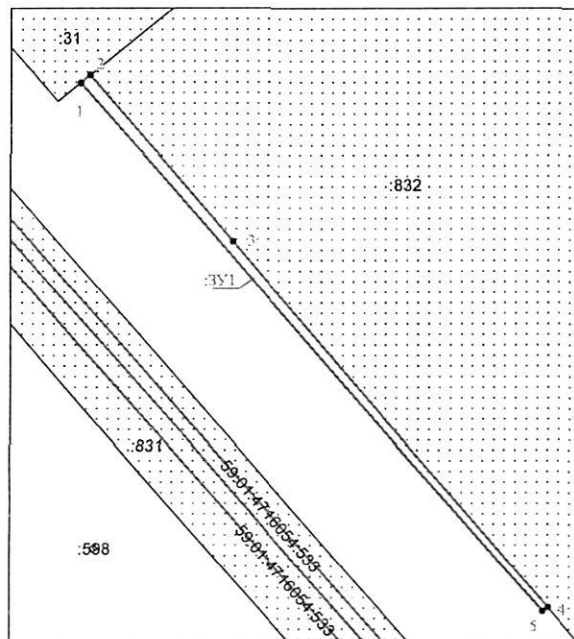

Масштаб 1:2000



Масштаб 1:9000

## Описание границ смежных землепользователей:

от т.1 до т.3 - граница участка с кадастровым номером 59:01:4716054:31

от т.3 до т.4 - граница участка с кадастровым номером 59:01:4716054:832

от т.4 до т.1 - земли общего пользования

## Условные обозначения:

- граница учтенных земельных участков;
- граница кадастрового квартала;
- линейный объект капитального строительства;
- — площадной объект капитального строительства;
- 59:01:4716054 — обозначение кадастрового квартала;
- :832 — обозначение земельного участка
- граница предполагаемых к использованию земель;
- 1 — обозначение поворотных точек
- :3У1 — обозначение испрашиваемых земель

Обозначение характерных точек границ	Координаты, м (МСК-59)	
	X	Y
	:3У1	
1	503561.60	2228739.33
2	503564.49	2228742.86
3	503497.18	2228799.70
4	503349.86	2228924.11
5	503348.06	2228922.00

Заявитель: *Иванов И.И.*

Верно: *Иванов И.И.*

СИБИРЬ