



АДМИНИСТРАЦИЯ ГОРОДА ПЕРМИ  
ДЕПАРТАМЕНТ ЗЕМЕЛЬНЫХ ОТНОШЕНИЙ

РЕШЕНИЕ

о размещении объектов № 21-01-44-574 от 21 МАЯ 2021

г. Пермь, ул. Сибирская, 15

Департамент земельных отношений администрации города Перми в соответствии с пунктом 3 статьи 39.36 Земельного кодекса Российской Федерации, Положением о порядке и условиях размещения объектов на землях или земельных участках, находящихся в государственной или муниципальной собственности, на территории Пермского края без предоставления земельных участков и установления сервитутов, публичного сервитута, утвержденным постановлением Правительства Пермского края от 22.07.2015 № 478-п, заявлением от 13.05.2021 № 21-01-06-8131

**разрешает** ООО «Оникс» (ИНН 5903061010, ОГРН 1105903003304, место нахождения: 614058, Пермский край г. Пермь, ул. 2-я Сорокинская, 65)

**размещение объекта:** проезды, в том числе вдольтрассовые, и подъездные дороги, для размещения которых не требуется разрешения на строительство

**на землях:** государственная собственность на которые не разграничена

**на срок:** 11 месяцев

**местоположение:** Пермский край, г. Пермь, Кировский район, ул. Буксирная (восточнее земельного участка с кадастровым номером 59:01:1713158:1649).

Территория, согласно схеме, расположена в зонах с особыми условиями использования территорий: охранный зона газопровода, приаэродромная территория аэродрома аэропорта Большое Савино.

ООО «Оникс»:

1. Соблюдать правила охранных зон газопроводов, установленные постановлением Правительства Российской Федерации от 20.11.2000 № 878 «Об утверждении Правил охраны газораспределительных сетей»;

2. Соблюдать правила охранных зон воздушного пространства, установленные постановлением Правительства Российской Федерации от 11.03.2010 № 138 «Об утверждении Федеральных правил использования воздушного пространства Российской Федерации»;

**Приложение:** схема предполагаемых к использованию земель или части земельного участка (на 1 л. в 1 экз.).

Первый заместитель  
начальника департамента



Т.Н. Мехоношина



Схема предполагаемых к использованию земель или части земельного участка

Объект: Проезды, в том числе вдольтрассовые, и подъездные дороги, для размещения которых не требуется разрешения на строительство

Местоположение: восточнее земельного участка с кадастровым номером 59:01:1713158:1649 расположенного по адресу: Пермский край, город Пермь, Кировский район, улица Буксирная

Площадь земель или части земельного участка, кв.м: 600 кв.м

Вид разрешенного использования: \_\_\_\_\_

Каталог координат, м		
№	X, м	Y, м
1	521055,67	2219875,12
2	520955,58	2219874,43
3	520955,65	2219868,43
4	521055,58	2219869,12

Описание границ смежных землепользователей:


от 1 точки до 2 точки неразграниченные земли

от 2 точки до 3 точки неразграниченные земли

от 3 точки до 4 точки земельные участки с кадастровыми номерами 59:01:1713158:1647, 59:01:1713158:1649

от 4 точки до 1 точки неразграниченные земли

- Условные обозначения:
- границы земельного участка внесенные в ГРН
  - 1 — 2 — предполагаемые границы земельного участка
  - :ЗУ1 — условные номер предполагаемого земельного участка
  - 4410114 — кадастровый номер квартала
  - :6 — кадастровый номер земельного участка

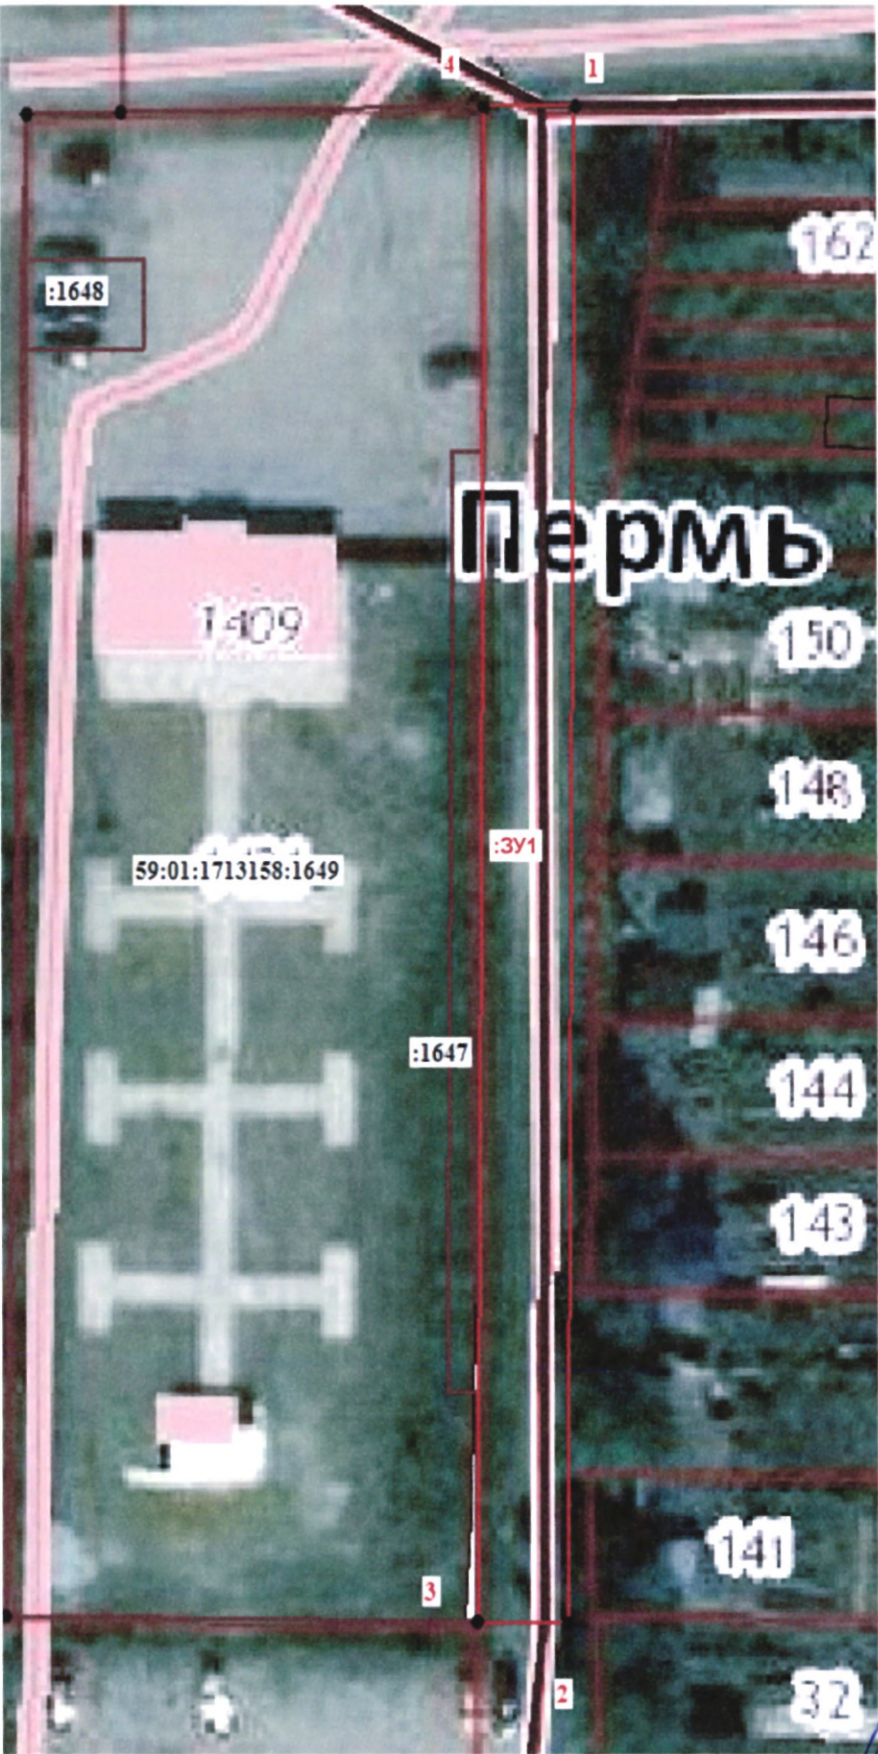

Масштаб 1:500

Заявитель: \_\_\_\_\_

«Оникс» (подпись, расшифровка)

Мин (для юридических лиц и индивидуальных предпринимателей)

Верно