



АДМИНИСТРАЦИЯ ГОРОДА ПЕРМИ
ДЕПАРТАМЕНТ ЗЕМЕЛЬНЫХ ОТНОШЕНИЙ

РЕШЕНИЕ

о размещении объектов № 21-01-44-597 от 26 МАЯ 2021

г. Пермь, ул. Сибирская, 15

Департамент земельных отношений администрации города Перми в соответствии с пунктом 3 статьи 39.36 Земельного кодекса Российской Федерации, Положением о порядке и условиях размещения объектов на землях или земельных участках, находящихся в государственной или муниципальной собственности, на территории Пермского края без предоставления земельных участков и установления сервитутов, публичного сервитута, утвержденным постановлением Правительства Пермского края от 22.07.2015 № 478-п, заявлением от 17.05.2021 № 21-01-06-8324

разрешает ООО «СЗ-СТРОЙКОМ» (ИНН 5903146909, ОГРН 1205900022569, место нахождения: 614094, Пермский край, г. Пермь, ш. Космонавтов, д. 55А, помещ. 11)

размещение объекта: площадки для размещения строительной техники и строительных грузов, если проектом организации строительства размещение таких площадок предусмотрено за границами земельного участка, на котором планируются и (или) осуществляются строительство, реконструкция объекта капитального строительства, а также некапитальные строения, предназначенные для обеспечения потребностей застройщика (мобильные бытовые городки (комплексы производственного быта), офисы продаж)

на землях: государственная собственность на которые не разграничена

на срок: 1 год

местоположение: Пермский край, г. Пермь, Индустриальный район, ул. Спартаковская.

Территория, согласно схеме, расположена в зоне с особыми условиями использования территорий: приаэродромная территория аэродрома аэропорта Большое Савино.

ООО «СЗ-СТРОЙКОМ» необходимо соблюдать правила охранных зон воздушного пространства, установленные постановлением Правительства Российской Федерации от 11.03.2010 № 138 «Об утверждении Федеральных правил использования воздушного пространства Российской Федерации».

Приложение: схема предполагаемых к использованию земель или части земельного участка (на 1 л. в 1 экз.)

Первый заместитель
начальника департамента



Т.Н. Мехоношина

СХЕМА ПРЕДПОЛАГАЕМЫХ К ИСПОЛЬЗОВАНИЮ ЗЕМЕЛЬ ИЛИ ЧАСТИ
ЗЕМЕЛЬНОГО УЧАСТКА

Объект: Площадки для размещения строительной техники и строительных грузов, если проектом организации строительства
размещение таких площадок предусмотрено за границами земельного участка, на котором планируются и (или) осуществляются
строительство, реконструкция объекта капитального строительства, а также некапитальные строения, предназначенные для
обеспечения потребностей застройщика (мобильные бытовые городки (комплексы производственного быта), офисы продаж)


Местоположение: Пермский край, г. Пермь, Индустриальный район, ул. Спартаковская
Площадь земель или части земельного участка, кв.м.: 502
Категория земель: земли населенных пунктов
Вид разрешенного использования земельного участка: отсутствует

КАТАЛОГ КООРДИНАТ, м

№ точки границы	X	Y
1	515297,46	2230900,33
2	515294,06	2230915,07
3	515262,97	2230906,81
4	515267,82	2230890,33
5	515280,28	2230893,63
6	515279,69	2230896,08

ОПИСАНИЕ ГРАНИЦ СМЕЖНЫХ ЗЕМЛЕПОЛЬЗОВАНИЙ:

от т.1 до т.4	городские земли
от т.4 до т.1	ЗУ с кад. № 59:01:4410595:391

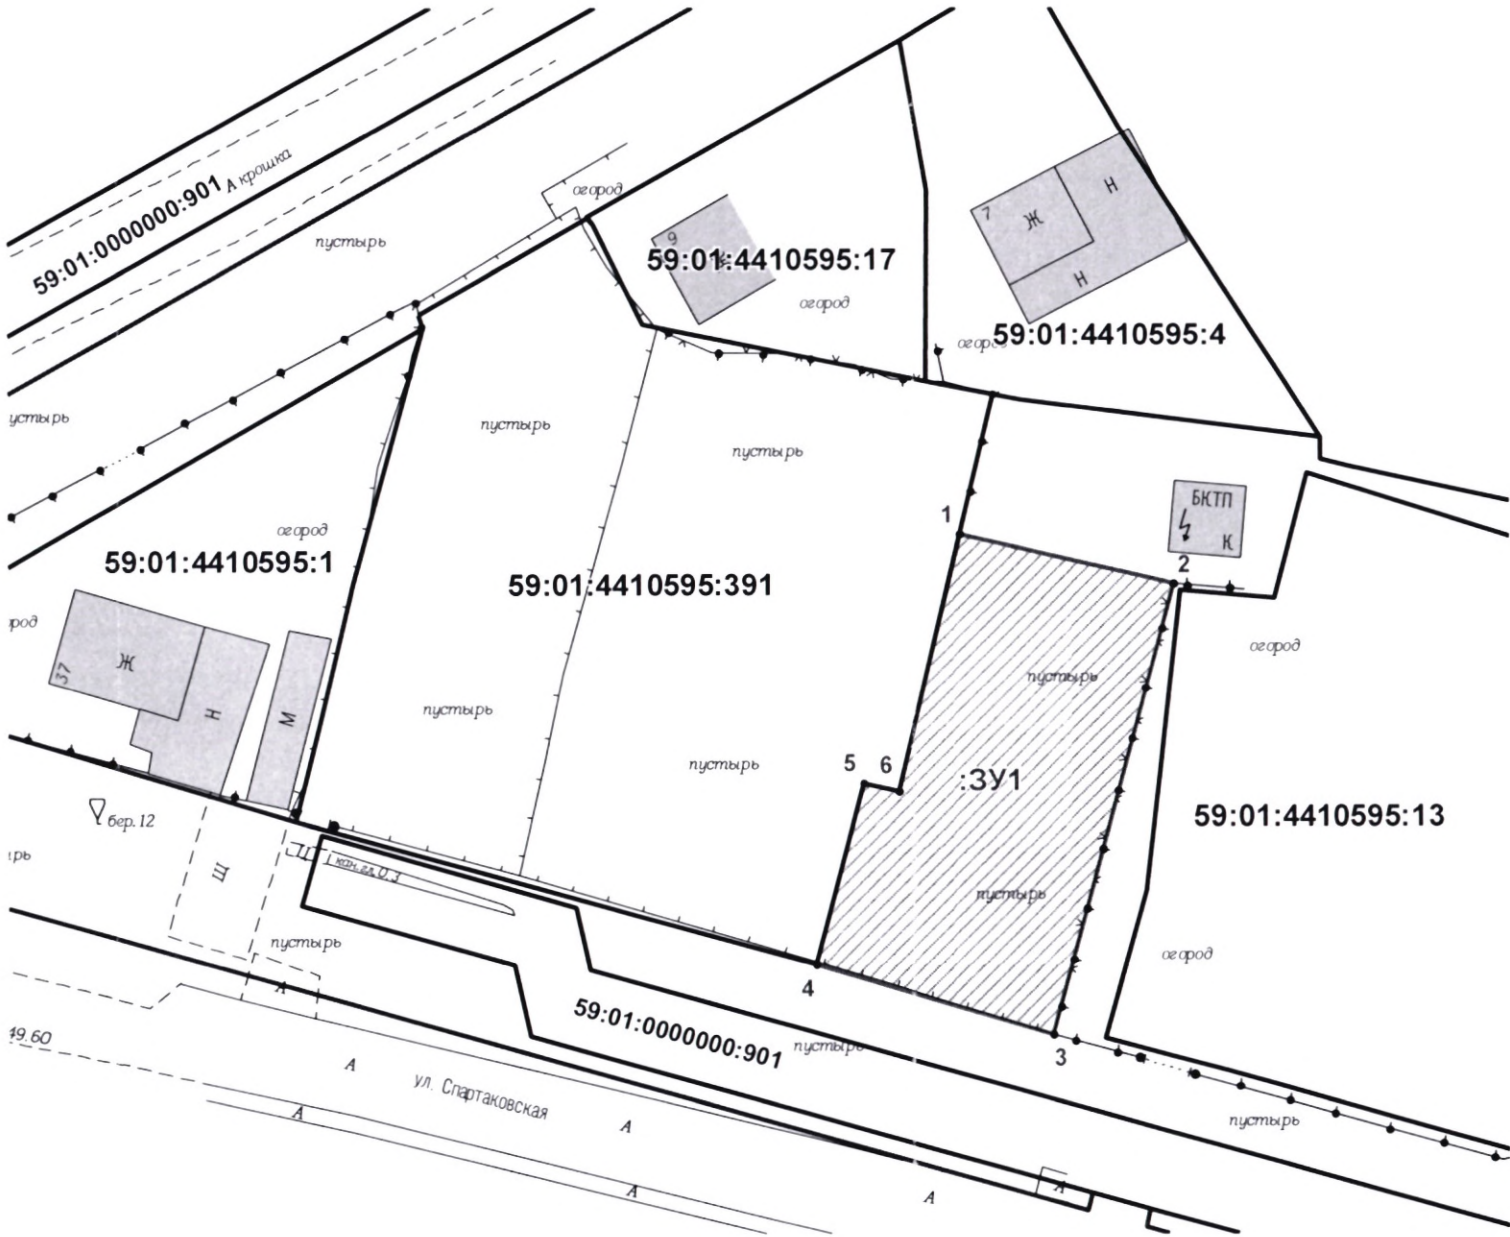

Масштаб 1:500

- УСЛОВНЫЕ ОБОЗНАЧЕНИЯ:
- 59:01:4410514:39 - номер учтенного земельного участка
 - граница кадастрового квартала
 - существующая часть границы, имеющиеся в ЕГРН сведения о которой достаточны для определения ее местоположения
 - граница проектируемого размещения Объекта
 - :ЗУ1 - обозначение территории проектируемого размещения Объекта
 - - характерная точка границы территории размещения Объекта

ВЕРНО

Заявитель:

«Специализированный застройщик»

М.П.

(для юридического лица или индивидуального предпринимателя)

Иванов И.И.

(подпись, расшифровка подписи)