



АДМИНИСТРАЦИЯ ГОРОДА ПЕРМИ  
ДЕПАРТАМЕНТ ЗЕМЕЛЬНЫХ ОТНОШЕНИЙ

РЕШЕНИЕ

о размещении объектов № 21-01-44-602 от 27 МАЯ 2021

г. Пермь, ул. Сибирская, 15

Департамент земельных отношений администрации города Перми в соответствии с пунктом 3 статьи 39.36 Земельного кодекса Российской Федерации, Положением о порядке и условиях размещения объектов на землях или земельных участках, находящихся в государственной или муниципальной собственности, на территории Пермского края без предоставления земельных участков и установления сервитутов, публичного сервитута, утвержденным постановлением Правительства Пермского края от 22.07.2015 № 478-п, заявлениями от 04.05.2021 № 21-01-07-П-3313, 24.05.2021 № 21-01-07-П-3810 **разрешает** Александяну Ванику

**размещение объекта:** элементы благоустройства территории, в том числе малые архитектурные формы, за исключением некапитальных нестационарных строений и сооружений, рекламных конструкций, применяемых как составные части благоустройства территории

**на землях:** государственная собственность на которые не разграничена

**на срок:** 1 год

**местоположение:** Пермский край, г. Пермь, Орджоникидзевский район, ул. Дачная.

Территория, согласно схеме, расположена в зонах ограничений: водоохранная зона, прибрежная защитная полоса, береговая полоса Камского водохранилища.

Александяну В.М.:

1. Соблюдать правила водоохранной зоны и прибрежной защитной полосы, установленные статьей 65 Водного кодекса Российской Федерации;

2. Соблюдать требования пункта 3.6 Правил благоустройства территории города Перми, утвержденных решением Пермской городской Думы от 15.12.2020 № 277.

**Приложение:** схема предполагаемых к использованию земель и части земельного участка (на 1 л. в 1 экз.)

Первый заместитель  
начальника департамента



Т.Н. Мехоношина

# Схема предполагаемых к использованию земель или части земельного участка

**Объект:** Элементы благоустройства территории, в том числе малые архитектурные формы, за исключением некапитальных нестационарных строений и сооружений, рекламных конструкций, применяемых как составные части благоустройства территории

**Местоположение:** Пермский край, г. Пермь, Орджоникидзевский район, ул. Дачная


**Площадь земель или части земельного участка:** 1471 кв.м

**Категория земель:** Земли населенных пунктов

**Вид разрешенного использования:** -

**Каталог координат поворотных точек части земельного участка**

**Система координат МСК-59**

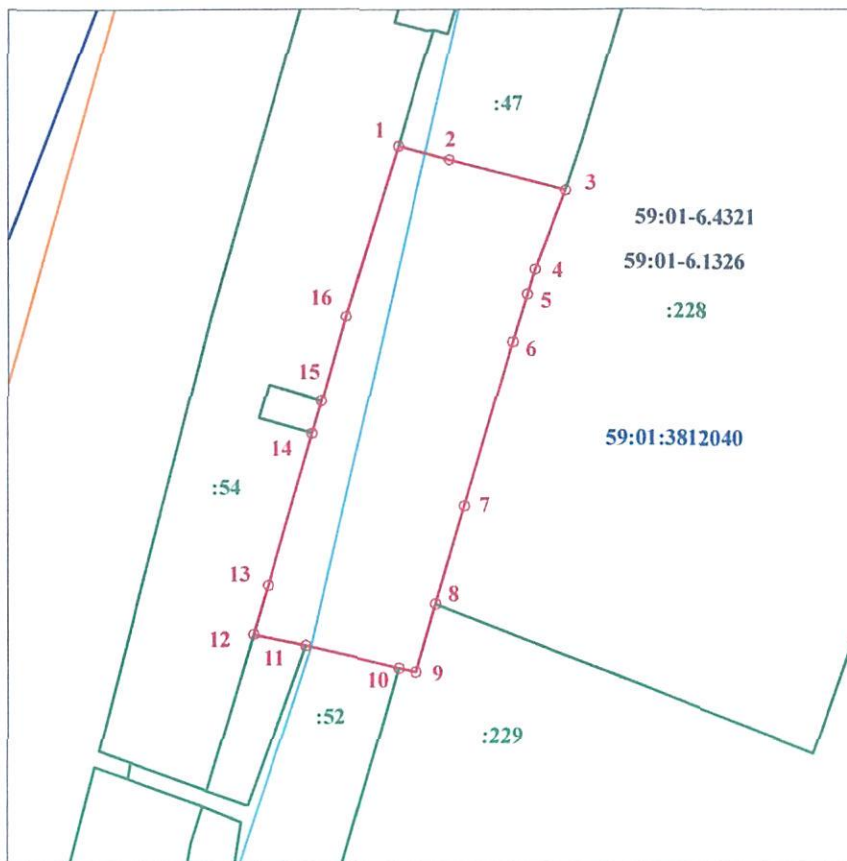

Масштаб 1:1000

Обозначение характерной точки	Координаты, м	
	X	Y
1	531360,85	2239557,80
2	531359,02	2239564,54
3	531354,99	2239579,95
4	531344,62	2239575,85
5	531341,35	2239574,83
6	531335,12	2239572,89
7	531313,52	2239566,58
8	531300,65	2239562,77
9	531291,74	2239560,13
10	531292,26	2239557,86
11	531295,10	2239545,57
12	531296,60	2239538,66
13	531303,02	2239540,60
14	531323,02	2239546,41
15	531327,35	2239547,65
16	531338,37	2239550,83
1	531360,85	2239557,80

## Условные обозначения:

- Граница земельного участка предполагаемая к использованию
- Граница земельного участка, сведения о котором содержатся в ЕГРН
- Граница кадастрового квартала
- :114 Обозначение земельных участков, сведения о которых содержатся в ЕГРН
- Граница водоохранной зоны Камского водохранилища совмещенная с прибрежной защитной полосой

## Описание границ смежных землепользователей:

от 1 точки до 3 точки	земельный участок с кадастровым номером 59:01:3812040:47
от 3 точки до 8 точки	земельный участок с кадастровым номером 59:01:3812040:228
от 8 точки до 10 точки	земельный участок с кадастровым номером 59:01:3812040:229
от 10 точки до 11 точки	земельный участок с кадастровым номером 59:01:3812040:52
от 11 точки до 12 точки	земли, находящиеся в государственной или муниципальной собственности, свободные от прав третьих лиц
от 12 точки до 14 точки	земельный участок с кадастровым номером 59:01:3812040:54
от 14 точки до 15 точки	земли, находящиеся в государственной или муниципальной собственности, свободные от прав третьих лиц
от 15 точки до 1 точки	земельный участок с кадастровым номером 59:01:3812040:54

Заявитель:

*Сергеева С. И. по доверенности*  
М.П.

Верно

*Сергеев*