



АДМИНИСТРАЦИЯ ГОРОДА ПЕРМИ
ДЕПАРТАМЕНТ ЗЕМЕЛЬНЫХ ОТНОШЕНИЙ

РЕШЕНИЕ

о размещении объектов № 21-01-45-170 от 28 МАЙ 2021

г. Пермь, ул. Сибирская, 15

Департамент земельных отношений Администрации города Перми в соответствии с пунктом 3 ст. 39.36 Земельного кодекса Российской Федерации, Положением о порядке и условиях размещения объектов на землях или земельных участках, находящихся в государственной или муниципальной собственности, на территории Пермского края без предоставления земельных участков и установления сервитутов, публичного сервитута, утвержденным постановлением Правительства Пермского края от 22.07.2015 № 478-п, заявлением от 19.05.2021 № 059-37-01-47/3-1713

разрешает администрации Орджоникидзевского района города Перми (ИНН 5907005289, ОГРН 1025901514209, место нахождения: 614023, г. Пермь, ул. Александра Щербакова, д. 24)

размещение объекта пожарные водоемы и места сосредоточения средств пожаротушения

на землях: государственная собственность на которые не разграничена

на срок бессрочно

местоположение: г. Пермь, Орджоникидзевский район, около здания по ул. Тряслобова, 105.

Территория, согласно схеме, расположена в зонах с особыми условиями использования территорий: водоохранная зона, прибрежная защитная полоса.

Администрации Орджоникидзевского района города Перми соблюдать правила охранных зон и обеспечить на земельном участке выполнение требований статьи 65 Водного кодекса Российской Федерации.

Приложение: схема предполагаемых к использованию земель или части земельного участка с координатами поворотных точек границы земельного участка (на 1 л. в 1 экз.).

Первый заместитель
начальника департамента




Т. Н. Мехоношина

Схема
предполагаемых к использованию земель или части земельного участка

Объект: муниципальный пожарный водоем
Местоположение: г. Пермь, район Орджоникидзевский район, ул. около здания по ул.Трясолобова, 105.
Площадь земель или части земельного участка, кв. м: 10 м²
Категория земель: _____
 (при наличии)
Вид разрешенного использования: _____

Обозначение характерных точек границ	Координаты, м., МСК-59	
	X	Y
п1	535197.82	2235621.23
п2	535198.19	2235624.05
п3	535197.11	2235624.26
п4	535194.45	2235624.41
п5	535194.28	2235621.77

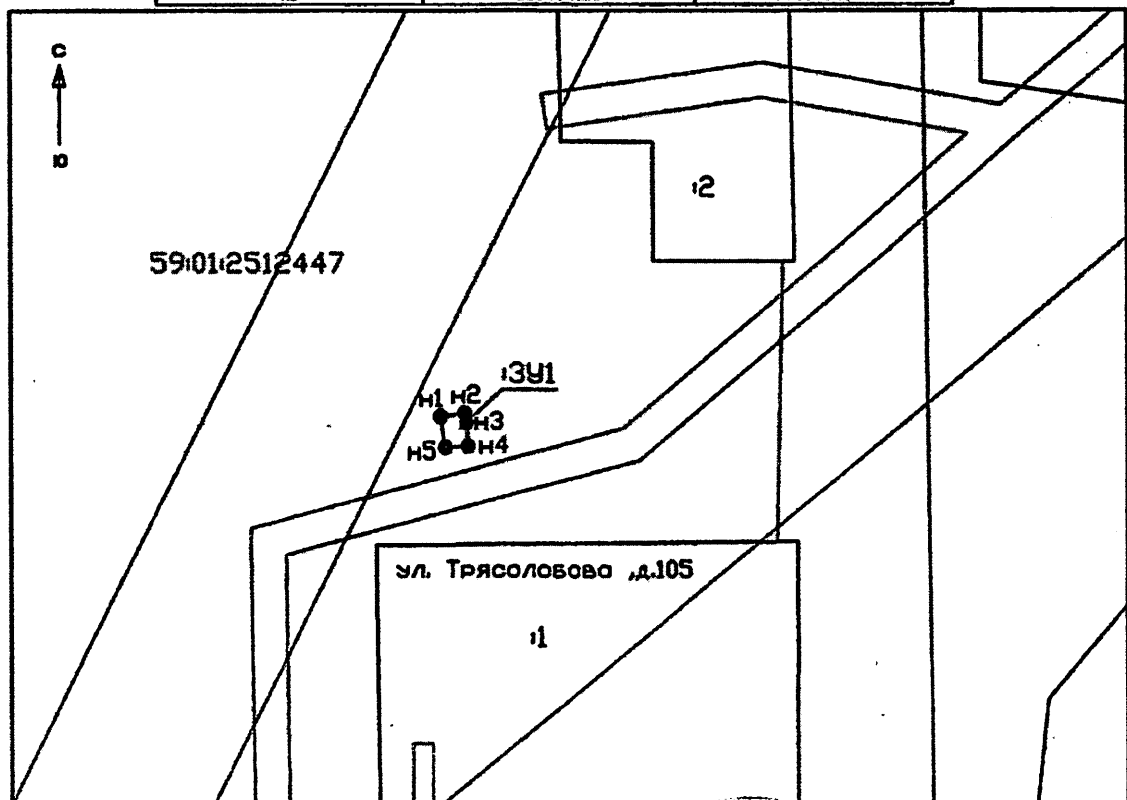

Условные обозначения: Масштаб 1:700

	- граница образуемого земельного участка		- характерная точка границы участка, сведения о которой позволяют однозначно определить ее положение на местности
	- земельные участки по сведениям ГКН		- обозначение образуемого земельного участка
	- зоны с особыми условиями использования территории, сведения которых внесены в ГКН		- граница кадастрового квартала

59:01:2512447- номер кадастрового квартала

Картабаев Е.В.