



АДМИНИСТРАЦИЯ ГОРОДА ПЕРМИ
ДЕПАРТАМЕНТ ЗЕМЕЛЬНЫХ ОТНОШЕНИЙ

РЕШЕНИЕ

о размещении объектов № 21-01-44-654 от 07 ИЮН 2021

г. Пермь, ул. Сибирская, 15

Департамент земельных отношений администрации города Перми в соответствии с пунктом 3 статьи 39.36 Земельного кодекса Российской Федерации, Положением о порядке и условиях размещения объектов на землях или земельных участках, находящихся в государственной или муниципальной собственности, на территории Пермского края без предоставления земельных участков и установления сервитутов, публичного сервитута, утвержденным постановлением Правительства Пермского края от 22.07.2015 № 478-п, заявлением от 27.05.2021 № 21-01-06-9003

разрешает ТСЖ «Макаренко, 19» (ИНН 5906139339, ОГРН 1165958072598, место нахождения: 614051, Пермский край, г. Пермь, ул. Макаренко, д. 19)

размещение объекта: элементы благоустройства территории, в том числе малые архитектурные формы, за исключением некапитальных нестационарных строений и сооружений, рекламных конструкций, применяемых как составные части благоустройства территории

способ размещения объекта: наземный

на землях: государственная собственность на которые не разграничена

на срок: 1 год

местоположение: Пермский край, г. Пермь, Мотовилихинский район, северо-западнее жилого дома по ул. Юрша, 1, в границах земельного участка с кадастровым номером 59:01:4311741:93).

Территория, согласно схеме, расположена в зонах с особыми условиями использования территорий: охранные зоны объектов электросетевого хозяйства, приаэродромная территория аэродрома аэропорта Большое Савино.

ТСЖ «Макаренко, 19»:

1. Соблюдать порядок использования земельных участков, установленный постановлением Правительства Российской Федерации от 24.02.2009 № 160 «О порядке установления охранных зон объектов электросетевого хозяйства и особых условий использования земельных участков, расположенных в границах таких зон».

2. Соблюдать правила охранных зон воздушного пространства, установленные постановлением Правительства Российской Федерации

от 11.03.2010 № 138 «Об утверждении Федеральных правил использования воздушного пространства Российской Федерации».

3. Соблюдать требования пункта 3.6 Правил благоустройства территории города Перми, утвержденных решением Пермской городской Думы от 15.12.2020 № 277.

Приложение: схема предполагаемых к использованию земель или части земельного участка с координатами поворотных точек границы земельного участка (на 1 л. в 1 экз.).

Первый заместитель
начальника департамента



Т. Н. Мехоношина

Схема предполагаемых к использованию земель или части земельного участка


Объект: Элементы благоустройства территории, в том числе малые архитектурные формы, за исключением некапитальных нестационарных строений и сооружений, рекламных конструкций, применяемых как составные части благоустройства территории

Местоположение: Пермский край, г. Пермь, Мотовилихинский район, северо-западнее жилого дома по адресу ул. Юрша, 1 (кадастровый номер 59:01:431174:1:93)

Площадь земель или части земельного участка: 982 кв.м.

Категория земель: Земли населенных пунктов

Вид разрешенного использования: Для благоустройства и озеленения территории

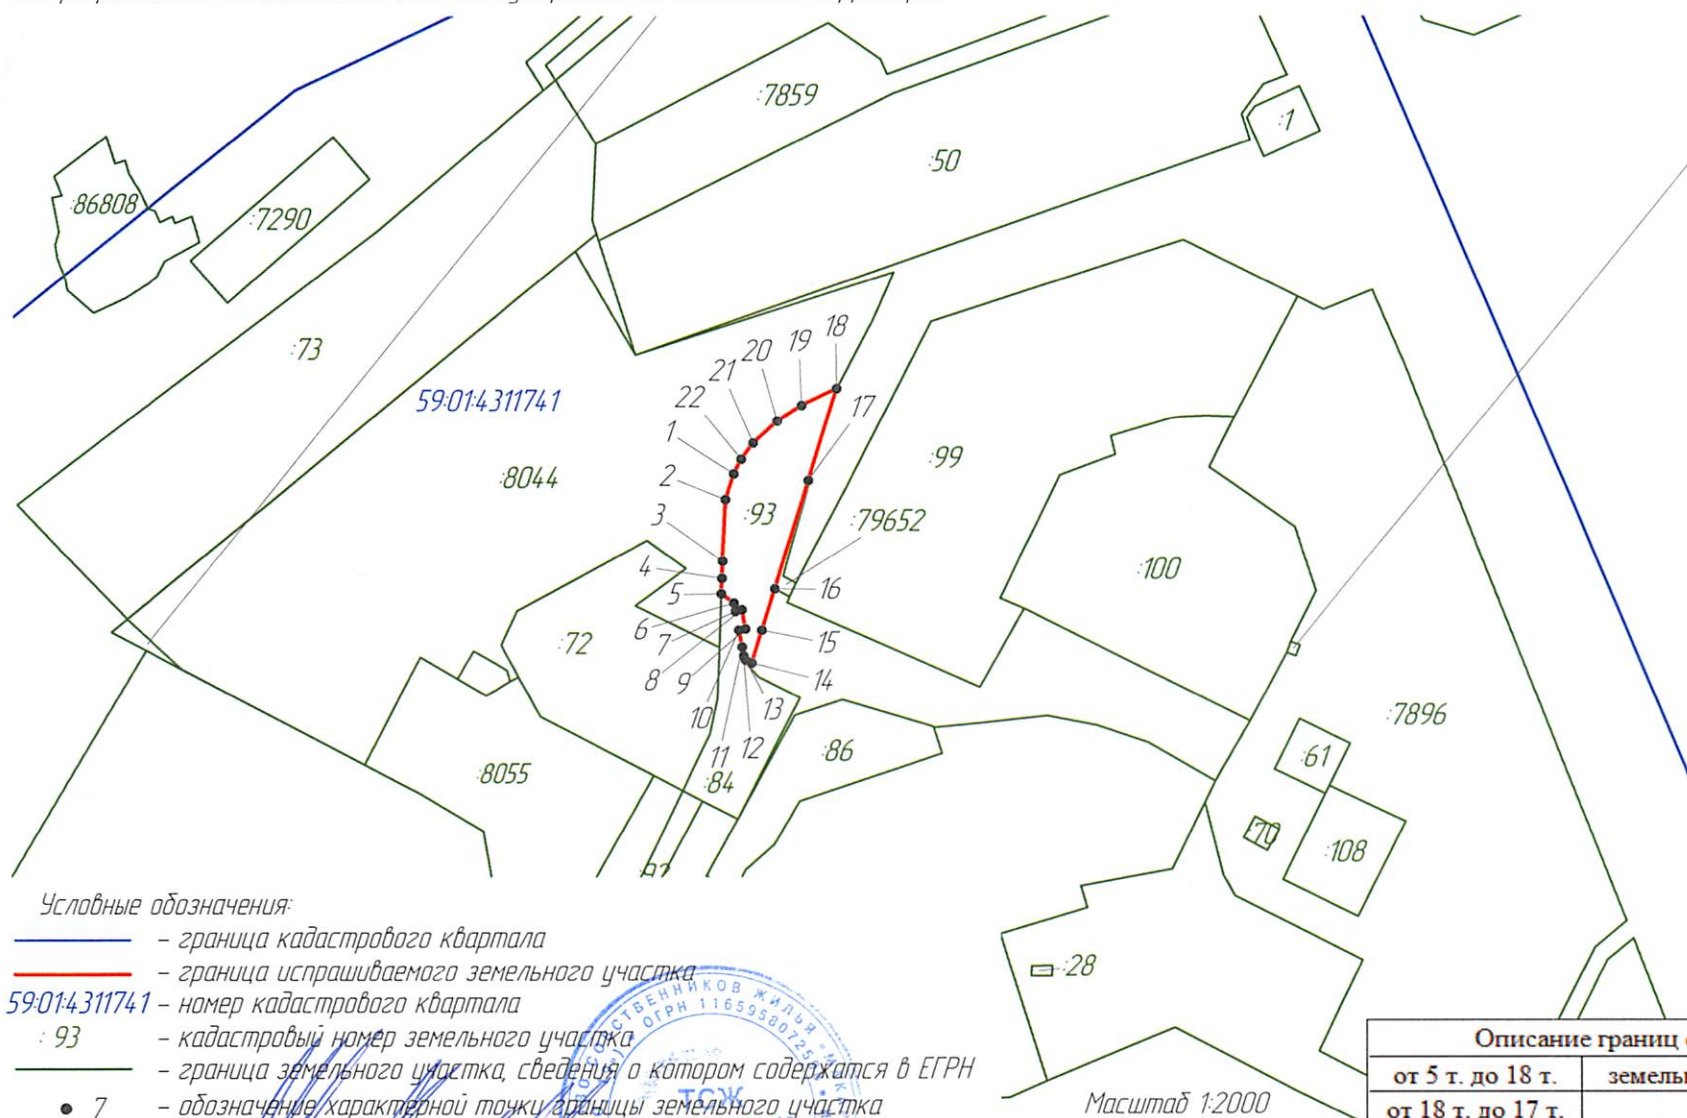

Условные обозначения:

- граница кадастрового квартала
- граница испрашиваемого земельного участка
- 59:01:431174:1 — номер кадастрового квартала
- : 93 — кадастровый номер земельного участка
- граница земельного участка, сведения о котором содержатся в ЕГРН
- 7 — обозначение характерной точки границы земельного участка

Заявитель: 
(подпись, расшифровка подписи)



Координаты характерных точек границ земельного участка		
Система координат МСК-59		
№№ точек	X	Y
1	517858,32	2235527,26
2	517851,43	2235525,02
3	517835,15	2235524,42
4	517830,57	2235524,25
5	517826,39	2235524,10
6	517823,96	2235527,42
7	517821,76	2235527,83
8	517822,11	2235529,52
9	517817,08	2235530,42
10	517816,75	2235528,75
11	517812,19	2235529,60
12	517809,82	2235530,04
13	517808,76	2235530,49
14	517807,93	2235532,14
15	517816,66	2235534,81
16	517827,67	2235538,18
17	517856,30	2235546,93
18	517880,77	2235554,42
19	517876,33	2235545,24
20	517872,26	2235538,85
21	517866,50	2235532,42
22	517862,17	2235529,27

Описание границ смежных землепользователей:

от 5 т. до 18 т.	земельный участок с КН 59:01:431174:1:8044
от 18 т. до 17 т.	неограниченные земли
от 17 т. до 16 т.	земельный участок с КН 59:01:0000000:79652
от 16 т. до 13 т.	неограниченные земли
от 13 т. до 5 т.	земельный участок с КН 59:01:431174:1:84

Масштаб 1:2000