



АДМИНИСТРАЦИЯ ГОРОДА ПЕРМИ
ДЕПАРТАМЕНТ ЗЕМЕЛЬНЫХ ОТНОШЕНИЙ

РЕШЕНИЕ

о размещении объектов № 21-01-45-178 от 07 ИЮН 2021

г. Пермь, ул. Сибирская, 15

Департамент земельных отношений администрации города Перми в соответствии с пунктом 3 статьи 39.36 Земельного кодекса Российской Федерации, Положением о порядке и условиях размещения объектов на землях или земельных участках, находящихся в государственной или муниципальной собственности, на территории Пермского края без предоставления земельных участков и установления сервитутов, публичного сервитута, утвержденным постановлением Правительства Пермского края от 22.07.2015 № 478-п, заявлением от 27.05.2021 № 21-01-06-8965

разрешает: СНТ «Красный Октябрь» (ИНН 5903059886, ОГРН 1025900769146, место нахождения: 614058, Пермский край, г. Пермь, ул. Фоминская, д. 49В)

размещение объекта: линии электропередачи классом напряжения до 35 кВ, а также связанные с ними трансформаторные подстанции, распределительные пункты и иное предназначенное для осуществления передачи электрической энергии оборудование, для размещения которых не требуется разрешения на строительство

способ размещения объекта: наземный

на земля: государственная собственность на которые не разграничена

на срок: бессрочно

местоположение: г. Пермь, Дзержинский район, ул. Фоминская.

Территория, согласно схеме, расположена в зонах с особыми условиями использования территорий: охранный зона объектов электросетевого хозяйства, приаэродромная территория аэродрома аэропорта Большое Савино; в прочих зонах ограничений: зона катастрофического затопления.

ОАО «МРСК Урала»:

1. Соблюдать правила охраны электрических сетей, установленные постановлением Правительства Российской Федерации от 24.02.2009 г. № 160 «О порядке установления охранных зон объектов электросетевого хозяйства и особых условий использования земельных участков, расположенных в границах таких зон».

2. Соблюдать правила охранных зон воздушного пространства, установленные постановлением Правительства Российской Федерации от 11.03.2010 № 138 «Об утверждении Федеральных правил использования воздушного пространства Российской Федерации».

3. Не допускать на земельном участке размещение объектов без обеспечения инженерной защиты таких объектов от затопления, подтопления.

4. В соответствии с пунктом 7(2) Положения о порядке и условиях размещения объектов на землях или земельных участках, находящихся в государственной или муниципальной собственности, на территории Пермского края без предоставления земельных участков и установления сервитутов, публичного сервитута, утвержденного постановлением Правительства Пермского края от 22.07.2015 № 478-п, представить в департамент земельных отношений в течении 1 месяца с момента размещения объектов материалы контрольной геодезической съемки размещенных объектов на бумажном и электронном носителях на безвозмездной основе.

В соответствии со статьей 20¹ Закона Пермского края от 14.09.2011 № 805-ПК «О градостроительной деятельности в Пермском крае» ОАО «МРСК Урала»:

1. Не позднее, чем за 10 рабочих дней до начала строительства и реконструкции безвозмездно передать в департамент градостроительства и архитектуры администрации города Перми один экземпляр копий разделов проектной документации, предусмотренных пунктом 1 части 12 статьи 48 Градостроительного кодекса Российской Федерации.

2. В течение 10 рабочих дней после окончания работ по строительству, реконструкции безвозмездно передать в департамент градостроительства и архитектуры администрации города Перми схему, отображающую расположение объекта и сетей инженерно-технического обеспечения, подписанную ОАО «МРСК Урала», с приложением текстового и графического описания местоположения границ охранной и санитарно-защитной зоны, перечень координат характерных точек границ такой зоны.

Приложение: схема предполагаемых к использованию земель или части земельного участка (на 1 л. в 1 экз.).

Первый заместитель
начальника департамента



Т.Н. Мехоношина

Схема предполагаемых к использованию земель или части земельного участка

Объект: Линии электропередачи классом напряжения до 35 кВ, а также связанные с ними трансформаторные подстанции, распределительные пункты и иное предназначенное для осуществления передачи электрической энергии оборудование, для размещения которых не требуется разрешения на строительство

Местоположение: Пермский край, г. Пермь, Дзержинский район, ул. Фоминская

Кадастровый номер земельного участка: -

Площадь земель или части земельного участка, кв.м.: 383

Категория земель: земли населенных пунктов

Вид разрешенного использования: -

Каталог координат, м		
№ точки	X	Y
1	517556,95	2222505,76
2	517557,94	2222508,20
3	517559,02	2222507,96
4	517574,43	2222523,19
5	517569,92	2222524,36
6	517556,18	2222510,78
7	517555,54	2222509,14
8	517554,51	2222506,62
9	517580,68	2222529,36
10	517594,66	2222543,14
11	517595,41	2222544,02
12	517593,09	2222547,46
13	517591,72	2222545,86


Каталог координат, м		
№ точки	X	Y
14	517576,33	2222530,67
15	517599,46	2222548,76
16	517634,39	2222589,71
17	517631,35	2222592,31
18	517628,29	2222588,72
19	517623,61	2222581,47
20	517619,74	2222577,50
21	517616,76	2222575,21
22	517597,13	2222552,21

Описание границ смежных землепользователей:

от 1 точки до 4 точки - городские земли
от 4 точки до 5 точки - земельный участок 59:01:4510002:1
от 5 точки до 1 точки - городские земли

от 9 точки до 11 точки - городские земли
от 11 точки до 12 точки - земельный участок 59:01:4510603:27
от 12 точки до 14 точки - городские земли
от 14 точки до 9 точки - земельный участок 59:01:4510002:1

от 15 точки до 18 точки - городские земли
от 18 точки до 21 точки - земельный участок 59:01:4510603:144
от 21 точки до 22 точки - городские земли
от 22 точки до 15 точки - земельный участок 59:01:4510603:27

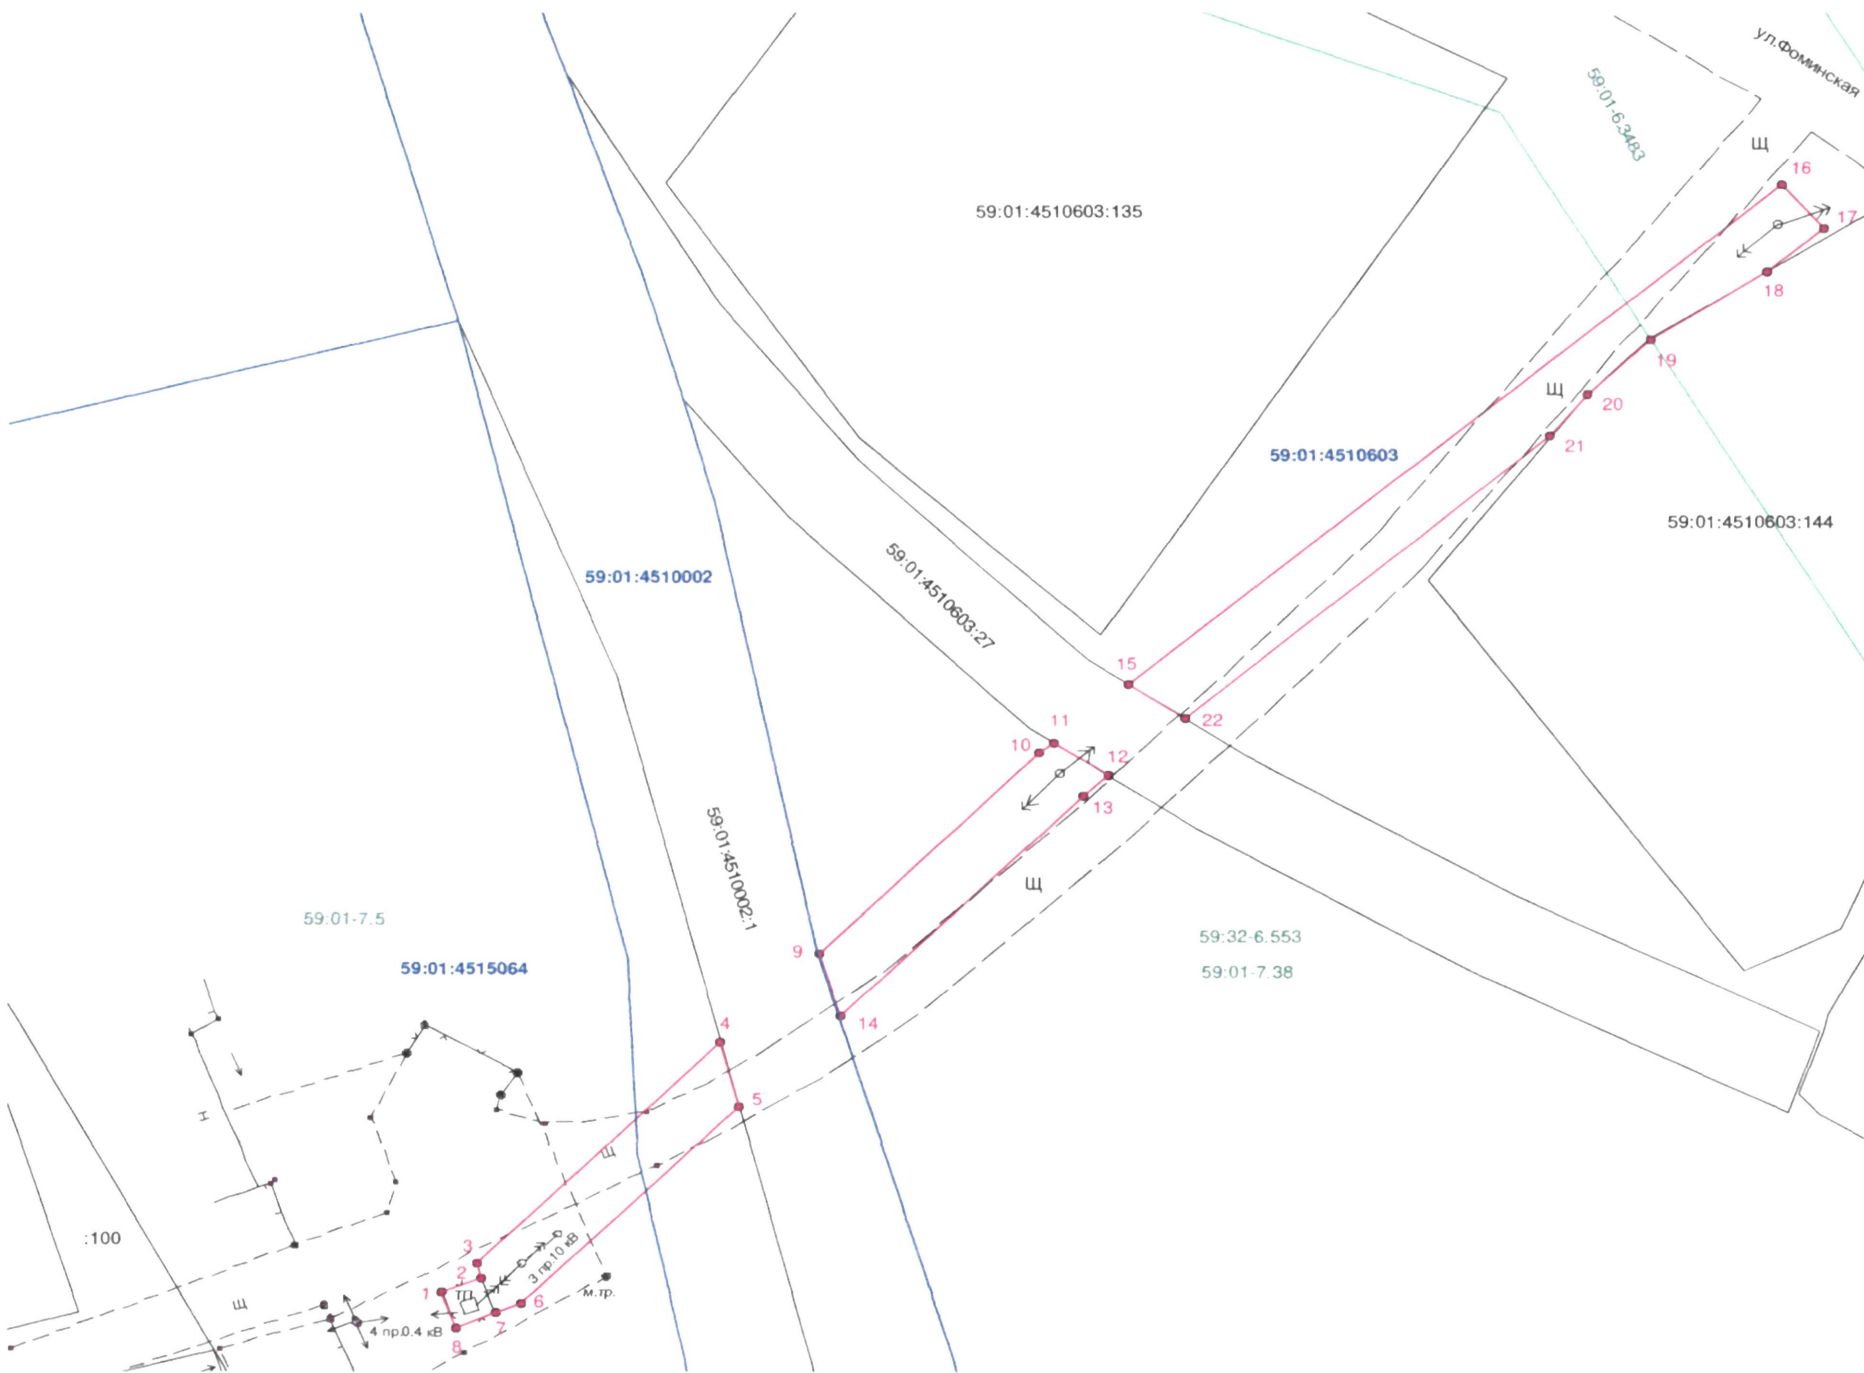

УСЛОВНЫЕ ОБОЗНАЧЕНИЯ:

- граница земельного участка по сведениям ЕГРН
- граница предполагаемых к использованию земель
- граница кадастрового квартала
- 1 поворотная точка границы
- граница зоны по сведениям ЕГРН

59:01:4510603 кадастровый номер квартала
59:32-6-553 реестровый номер зоны по сведениям ЕГРН
59:01:4510002:1 кадастровый номер земельного участка

Масштаб 1:500

Заявитель: Председатель правления СНТ «Красный Октябрь»
МП (для юр.лиц и ИП) (подпись, расшифровка подписи)

Верно

