



АДМИНИСТРАЦИЯ ГОРОДА ПЕРМИ
ДЕПАРТАМЕНТ ЗЕМЕЛЬНЫХ ОТНОШЕНИЙ

РЕШЕНИЕ

о размещении объектов № 21-01-44-702 от 15 ИЮН 2021

г. Пермь, ул. Сибирская, 15

Департамент земельных отношений администрации города Перми в соответствии с пунктом 3 статьи 39.36 Земельного кодекса Российской Федерации, Положением о порядке и условиях размещения объектов на землях или земельных участках, находящихся в государственной или муниципальной собственности, на территории Пермского края без предоставления земельных участков и установления сервитутов, публичного сервитута, утвержденным постановлением Правительства Пермского края от 22.07.2015 № 478-п, заявлением от 04.06.2021 № 21-01-06-9433

разрешает ОАО «МРСК Урала» (ИНН 6671163413, ОГРН 1056604000970, место нахождения: 620026, Свердловская область, г. Екатеринбург, ул. Мамина-Сибиряка, стр. 140)

размещение объекта: линии электропередачи классом напряжения до 35 кВ, а также связанные с ними трансформаторные подстанции, распределительные пункты и иное предназначенное для осуществления передачи электрической энергии оборудование, для размещения которых не требуется разрешения на строительство (Техническое перевооружение заходов ЛЭП 110 кВ на ПС 110 кВ Разгулай от КВЛ 110 кВ Владимирская – ЗИЛ I цепь с отпайками и КВЛ 110 кВ Камская ГЭС – ЗИЛ II цепь с отпайками. Реконструкция и строительство КЛ 6-35 кВ)

способ размещения объекта: подземный

на землях: государственная собственность на которые не разграничена

на срок: 11 месяцев

местоположение: Пермский край, г. Пермь, Мотовилихинский район, ул. Фрезеровщиков.

Территория, согласно схеме, расположена в зонах с особыми условиями использования территорий: охранные зоны объектов электросетевого хозяйства, приаэродромная территория аэродрома аэропорта Большое Савино; на территории объекта культурного наследия - достопримечательного места «Егошихинский медеплавильный завод» (зона 08ДМ-8 «Музейная миля»), на территории объекта культурного наследия - достопримечательного места «Егошихинский медеплавильный завод» (зона 08ДМ-11 «Склоны»),

на территории объекта археологического наследия - достопримечательного места «Егошихинский меднолитейный завод, поселение» (28А).

ОАО «МРСК Урала»:

1. Соблюдать режим использования земель в соответствии с Федеральным законом от 25.06.2002 № 73-ФЗ «Об объектах культурного наследия (памятниках истории и культуры) народов Российской Федерации».

2. Соблюдать Правила охраны электрических сетей, установленные постановлением Правительства Российской Федерации от 24.02.2009 № 160 «О порядке установления охранных зон объектов электросетевого хозяйства и особых условий использования земельных участков, расположенных в границах таких зон».

3. Соблюдать Правила охранных зон воздушного пространства, установленные постановлением Правительства Российской Федерации от 11.03.2010 № 138 «Об утверждении правил использования воздушного пространства Российской Федерации».

4. Соблюдать требования к осуществлению деятельности и к градостроительному регламенту в границах территории достопримечательного места в зонах 08ЛМ-8 «Музейная мила», 08ЛМ-11 «Склоны», установленные Приказом Государственной инспекции по охране объектов культурного наследия Пермского края от 12.03.2019 № СЭЛ-55-001-06-22 «О включении выявленного объекта культурного наследия - достопримечательного места «Егошихинский меднолитейный завод» в Единый государственный реестр объектов культурного наследия (памятников истории и культуры) народов Российской Федерации».

5. В соответствии с пунктом 7(2) Положения о порядке и условиях размещения объектов на землях или земельных участках, находящихся в государственной или муниципальной собственности, на территории Пермского края без предоставления земельных участков и установления сервитута, опубликованного сервитута, утвержденного постановлением Правительства Пермского края от 22.07.2015 № 478-п, представить в департамент земельных отношений в течение 1 месяца с момента размещения объектов материалы контрольной геодезической съемки размещенных объектов на бумажном и электронном носителях на безвозмездной основе.

В соответствии со статьей 20¹ Закона Пермского края от 14.09.2011 № 805-ПК «О градостроительной деятельности в Пермском крае» ОАО «МРСК Урала»:

1. Не позднее, чем за 10 рабочих дней до начала строительства и реконструкции безвозмездно передать в департамент градостроительства и архитектуры администрации города Перми один экземпляр копий разделов проектной документации, предусмотренных пунктом 1 части 12 статьи 48

Градостроительного кодекса Российской Федерации.

2. В течение 10 рабочих дней после окончания работ по строительству, реконструкции безвозмездно передать в департамент градостроительства и архитектуры администрации города Перми схему, отображающую расположение объекта и сетей инженерно-технического обеспечения, подписанную застройщиком (техническим заказчиком), с приложением текстового и графического описания местоположения границ охранной и санитарно-защитной зоны, перечень координат характерных точек границ такой зоны.

Приложение: схема предполагаемых к использованию земель или части земельного участка (на 1 л. в 1 экз.)

Исполняющий обязанности заместителя главы администрации города Перми – начальника департамента земельных отношений администрации города Перми



Е.Н. Гонцова

Схема предполагаемых к использованию земель или части земельного участка

Лист 1

Объект: "Техническое перевооружение заходов ЛЭП 110кВ на ПС 110 кВ Разгуляй от КВЛ 110 кВ Владимирская – ЗИЛ I цепь с отпайками и КВЛ 110 кВ Камская ГЭС – ЗИЛ II цепь с отпайками. Реконструкция и строительство КЛ 6-35 кВ"

Местоположение: край Пермский, г.о. Пермский, г. Пермь, район Мотовилихинский, ул. Фрезеровщиков

Площадь земельного участка: 510 кв.м.

Категория земель: земли населённых пунктов

Вид разрешенного использования: -




Описание границ смежных землепользователей:

от точки 14 до точки 15 - ЗУ 59:01:4-18026:28

от точки 16 до точки 17 - ЗУ 59:01:0000000:84712

Условные обозначения:

- граница образуемой части земельного участка
- поворотная точка границы участка
- 1 надпись номера вновь образованной точки
- граница кадастрового квартала
- 59:01:4418026 — кадастровый номер кадастрового квартала
- :28 — кадастровый номер земельного участка
- :43У1 — номер образованной части земельного участка
- граница земельного участка, сведения о котором содержатся в ЕГРН
- границы ЗОУИТ
- 59:01-6.6253 — учетный номер границы ЗОУИТ
- существующие красные линии

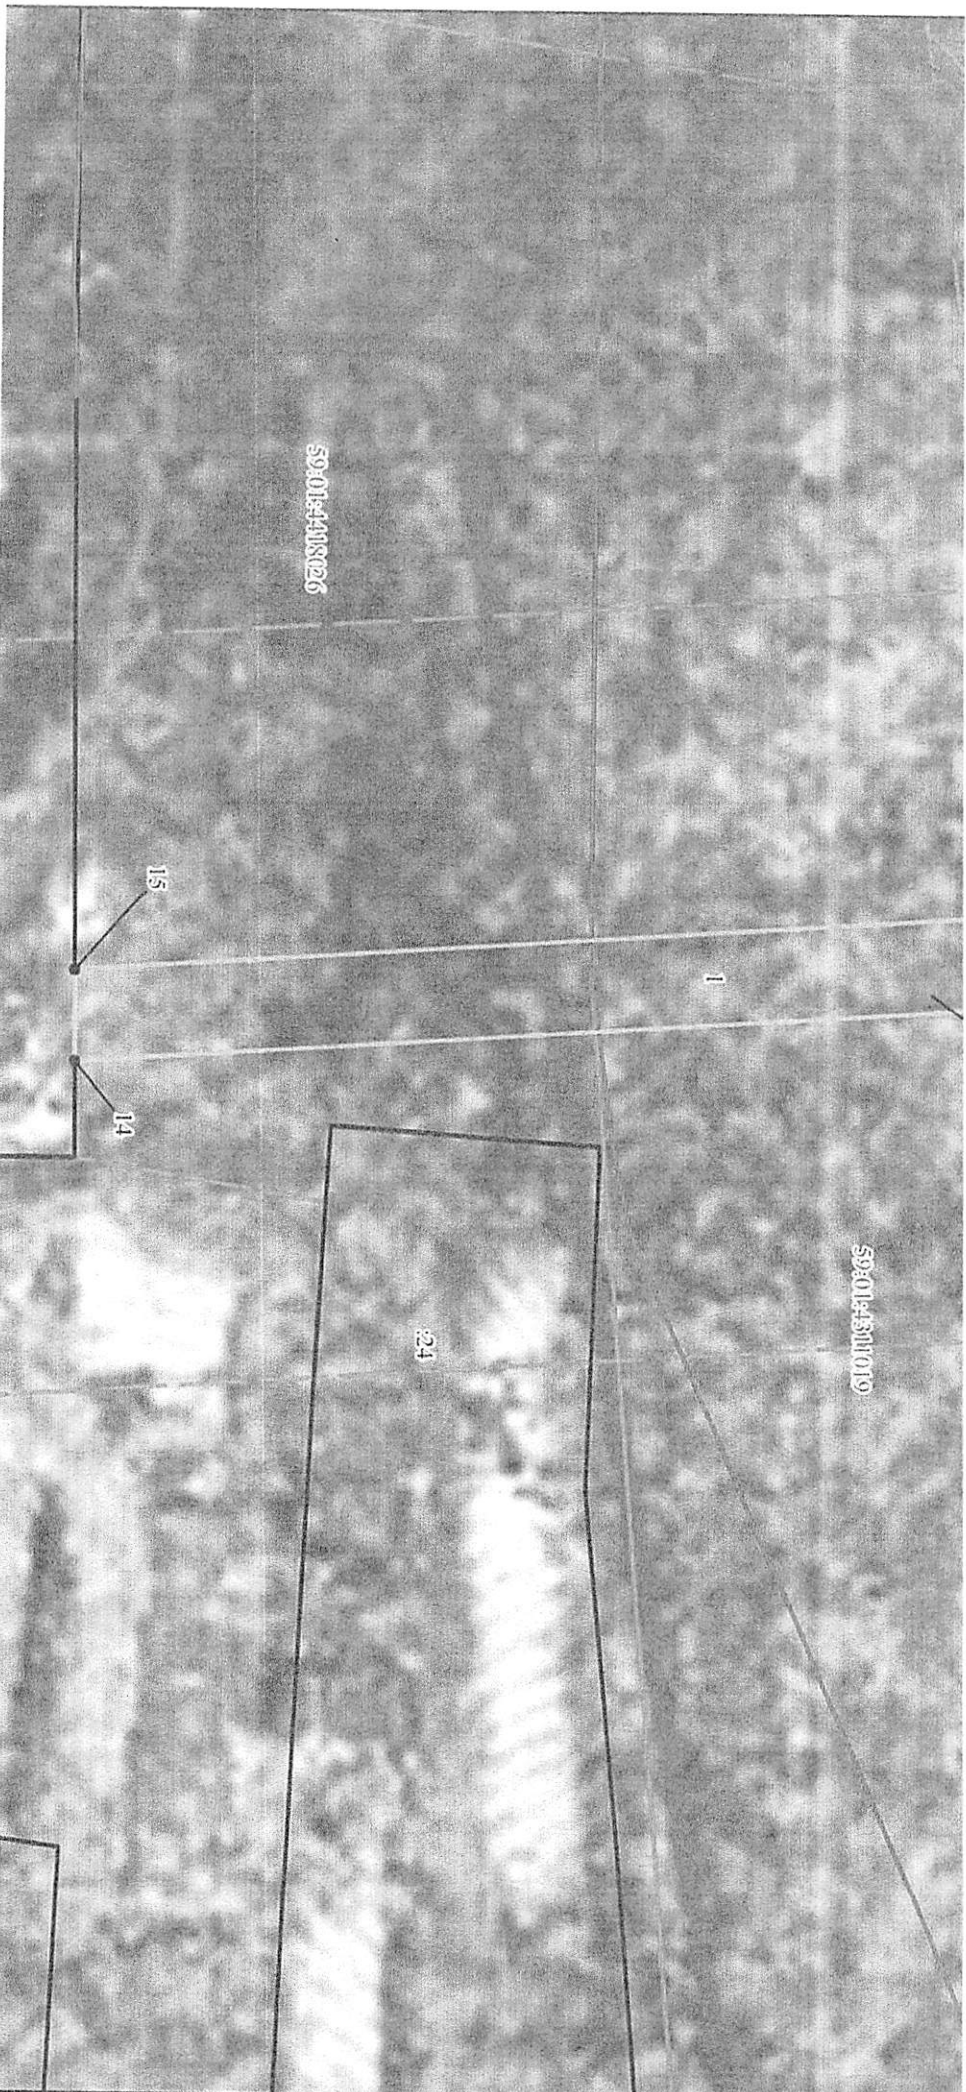

Каталог координат (МКС 50)

Номера высших точек	X,m	Y,m
14	518792,70	223052,42
15	518792,69	223046,42
16	518877,31	223041,05
17	518877,80	223047,05
14	518792,70	223052,42

Масштаб 1:500

Представитель ОАО "МРСК Удмурт"
действующий на основании доверенности
№ ПД - 276 - 2021 от 28.05.2021 г.

И.И. Павлова