



АДМИНИСТРАЦИЯ ГОРОДА ПЕРМИ
ДЕПАРТАМЕНТ ЗЕМЕЛЬНЫХ ОТНОШЕНИЙ

РЕШЕНИЕ

о размещении объектов № 21-01-44-738 от 18 ИЮН 2021

г. Пермь, ул. Сибирская, 15

Департамент земельных отношений Администрации города Перми в соответствии с пунктом 3 ст. 39.36 Земельного кодекса Российской Федерации, Положением о порядке и условиях размещения объектов на землях или земельных участках, находящихся в государственной или муниципальной собственности, на территории Пермского края без предоставления земельных участков и установления сервитутов, публичного сервитута, утвержденным Постановлением Правительства Пермского края от 22 июля 2015 г. № 478-п, заявлением от 09 июня 2021 г. № 21-01-07-П-4289

разрешает Оняновой Валентине Яковлевне (зарегистрированной по адресу: Пермский край, г. Пермь, ул. Революции, д. 24, кв. 124).

размещение объекта линии электропередачи классом напряжения до 35 кВ, а также связанные с ними трансформаторные подстанции, распределительные пункты и иное предназначенное для осуществления передачи электрической энергии оборудование, для размещения которых не требуется разрешения на строительство.

способ размещения объекта: подземный

на землях: государственная собственность на которые не разграничена

на срок 11 месяцев

местоположение: Пермский край, г. Пермь, Орджоникидзевский район, ул. Ново-Гайвинская, д. 71.

Территория, согласно схеме, расположена в зонах с особыми условиями использования территорий: охранный зона объектов электросетевого хозяйства; приаэродромная территория аэродрома аэропорта Большое Савино; в прочих зонах ограничений: зона катастрофического затопления, водоохранная зона, прибрежная защитная полоса.

Оняновой В.Я.:

1. соблюдать порядок использования земельных участков, установленный Постановлением Правительства Российской Федерации от 24 февраля 2009 г. № 160 «О порядке установления охранных зон объектов электросетевого хозяйства и особых условий использования земельных участков, расположенных в границах таких зон»;

2. соблюдать Правила использования воздушного пространства, установленные Постановлением Правительства Российской Федерации от 11 марта 2010 г. № 138 «Об утверждении Федеральных правил использования воздушного пространства Российской Федерации»;

3. не допускать на земельном участке размещение объектов без

обеспечения инженерной защиты таких объектов от затопления, подтопления;

4. соблюдать правила водоохранной зоны и прибрежной защитной полосы, установленные статьей 65 Водного Кодекса Российской Федерации;

5. в соответствии с пунктом 7(2) Положения о порядке и условиях размещения объектов на землях или земельных участках, находящихся в государственной или муниципальной собственности, на территории Пермского края без предоставления земельных участков и установления сервитутов, публичного сервитута, утвержденного постановлением Правительства Пермского края от 22 июля 2015 г. № 478-п, представить в департамент земельных отношений в течение 1 месяца с момента размещения объектов материалы контрольной геодезической съемки размещенных объектов на бумажном и электронном носителях на безвозмездной основе.

В соответствии со статьей 20¹ Закона Пермского края от 14 сентября 2011 г. № 805-ПК «О градостроительной деятельности в Пермском крае» Оняновой В.Я:

1. Не позднее, чем за 10 рабочих дней до начала строительства и реконструкции безвозмездно передать в департамент градостроительства и архитектуры администрации города Перми один экземпляр копий разделов проектной документации, предусмотренных пунктом 1 части 12 статьи 48 Градостроительного кодекса Российской Федерации.

2. В течение 10 рабочих дней после окончания работ по строительству, реконструкции безвозмездно передать в департамент градостроительства и архитектуры администрации города Перми схему, отображающую расположение объекта и сетей инженерно-технического обеспечения, подписанную Оняновой В.Я, с приложением текстового и графического описания местоположения границ охранной и санитарно-защитной зоны, перечень координат характерных точек границ такой зоны.

Приложение: схема предполагаемых к использованию земель или части земельного участка (на 1 л. в 1 экз.).

И.о. заместителя главы
администрации города Перми – начальника
департамента земельных отношений
администрации города Перми

м.п.

Е.Н. Гонцова

Схема предполагаемых к использованию земель или части земельного участка

Объект: Линии электропередачи классом напряжения до 35 кВ, а также связанные с ними трансформаторные подстанции, распределительные пункты и иное предназначенное для осуществления передачи электрической энергии оборудование, для размещения которых не требуется разрешения на строительство
Местоположение: край Пермский, г. Пермь, р-н Орджоникидзевский, ул. Ново-Гайдынская, 71

Площадь части земельного участка: 591 квадратных метров

Условные обозначения

59:01:2912802 Обозначение земельного квартала

59:01:2912802:13 Обозначение земельного участка

- 1 Характерная точка границы, сведения о которой позволяют однозначно определить ее местоположение на местности

Граница части земельного участка, предполагаемой к использованию

Обозначение границы земельного участка


Обозначение границы квартала

Обозначение границы территориальной или иной зоны

Описание границ смежных землепользователей

от точки 1 до точки 8 - земли общего пользования
от точки 8 до точки 9 - земельный участок с кадастровым номером 59:01:2912802:13
от точки 9 до точки 10 - земельный участок с кадастровым номером 59:01:2912802:13
от точки 10 до точки 11 - земли общего пользования
от точки 11 до точки 12 - земельный участок с кадастровым номером 59:01:0000000-89528
от точки 12 до точки 13 - земельный участок с кадастровым номером 59:01:0000000-89528
от точки 13 до точки 14 - земли общего пользования

Обозначение характерных точек границ	Координаты, м	
	X	Y
н1	528836.87	2236654.16
н2	528854.96	2236620.60
н3	528819.93	2236599.08
н4	528820.02	2236598.94
н5	528816.23	2236596.31
н6	528813.46	2236588.57
н7	528781.86	2236571.06
н8	528767.21	2236553.16
н9	528765.12	2236551.93
н10	528761.69	2236551.39
н11	528761.43	2236552.41
н12	528779.25	2236574.19
н13	528810.20	2236591.34
н14	528812.51	2236597.79
н15	528811.00	2236599.77
н16	528816.73	2236603.71
н17	528817.65	2236602.37
н18	528849.65	2236622.03
н19	528848.54	2236624.09
н20	528849.45	2236624.65
н21	528836.15	2236648.57
н22	528833.91	2236652.58

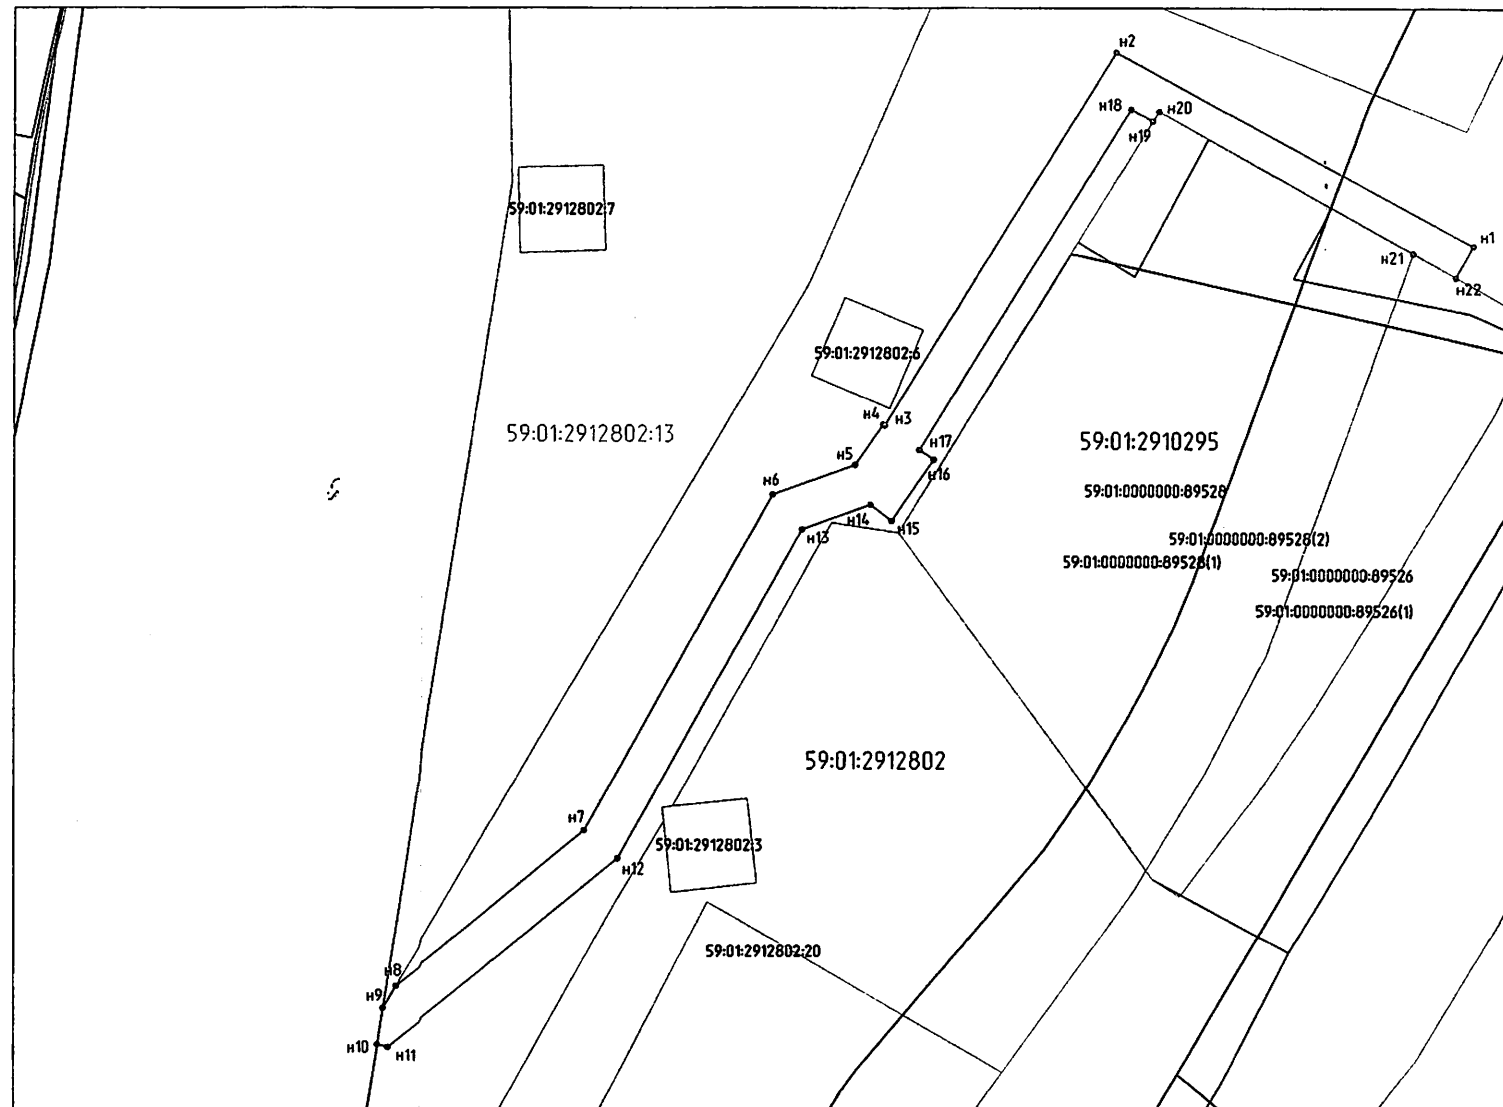

Масштаб 1:500

Заявитель:

МП

(Для юридических лиц и
индивидуальных предпринимателей)

(Подпись, расшифровка подписи)

Верно

Взам. инв. №
Подпись и дата
Инв. № подл.