



АДМИНИСТРАЦИЯ ГОРОДА ПЕРМИ  
ДЕПАРТАМЕНТ ЗЕМЕЛЬНЫХ ОТНОШЕНИЙ

РЕШЕНИЕ

о размещении объектов № 21-01-44-751 от 18 ИЮН 2021

г. Пермь, ул. Сибирская, 15

Департамент земельных отношений администрации города Перми в соответствии с пунктом 3 статьи 39.36 Земельного кодекса Российской Федерации, Положением о порядке и условиях размещения объектов на землях или земельных участках, находящихся в государственной или муниципальной собственности, на территории Пермского края без предоставления земельных участков и установления сервитутов, публичного сервитута, утвержденным постановлением Правительства Пермского края от 22.07.2015 № 478-п, заявлением от 09.06.2021 № 21-01-06-9681

**разрешает** ООО «Спецстрой Яблочкова, 3» (ИНН 5903142478, ОГРН 1195958025097, место нахождения: 614031, Пермский край, г. Пермь, ул. Докучаева, 31, кабинет 3)

**размещение объекта:** проезды, в том числе вдольтрассовые, и подъездные дороги, для размещения которых не требуется разрешения на строительство

**на землях:** государственная собственность на которые не разграничена

**на срок:** 1 год

**местоположение:** Пермский край, г. Пермь, Свердловский район, ул. Куйбышева, кадастровый квартал 59:01:4413616

Территория, согласно схеме, расположена в зоне с особым условием использования территорий: приаэродромная территория аэродрома аэропорта Большое Савино.

ООО «Спецстрой Яблочкова, 3»:

Соблюдать Правила использования воздушного пространства, установленные постановлением Правительства Российской Федерации от 11.03.2010 № 138 «Об утверждении Федеральных правил использования воздушного пространства Российской Федерации»;

**Приложение:** схема предполагаемых к использованию земель или части земельного участка на 1 л. в 1 экз.

Исполняющий обязанности заместителя  
главы администрации города Перми –  
начальника департамента земельных  
отношений администрации города Перми



Е.Н.Гонцова

# Схема предполагаемых к использованию земель или части земельного участка, на которых планируется размещение объектов


Объект: (п.12.) Проезды, в том числе вдольтрассовые, и подъездные дороги, для размещения которых не требуется разрешения на строительство.

Срок использования земельного участка: 1 год.

Местоположение: кадастровый квартал № 59:01:4413616, адрес: г. Пермь, район Свердловский, ул. Куйбышева.

Площадь земель или части земельного участка: 500 кв.м.

Категория земель: земли населенных пунктов.

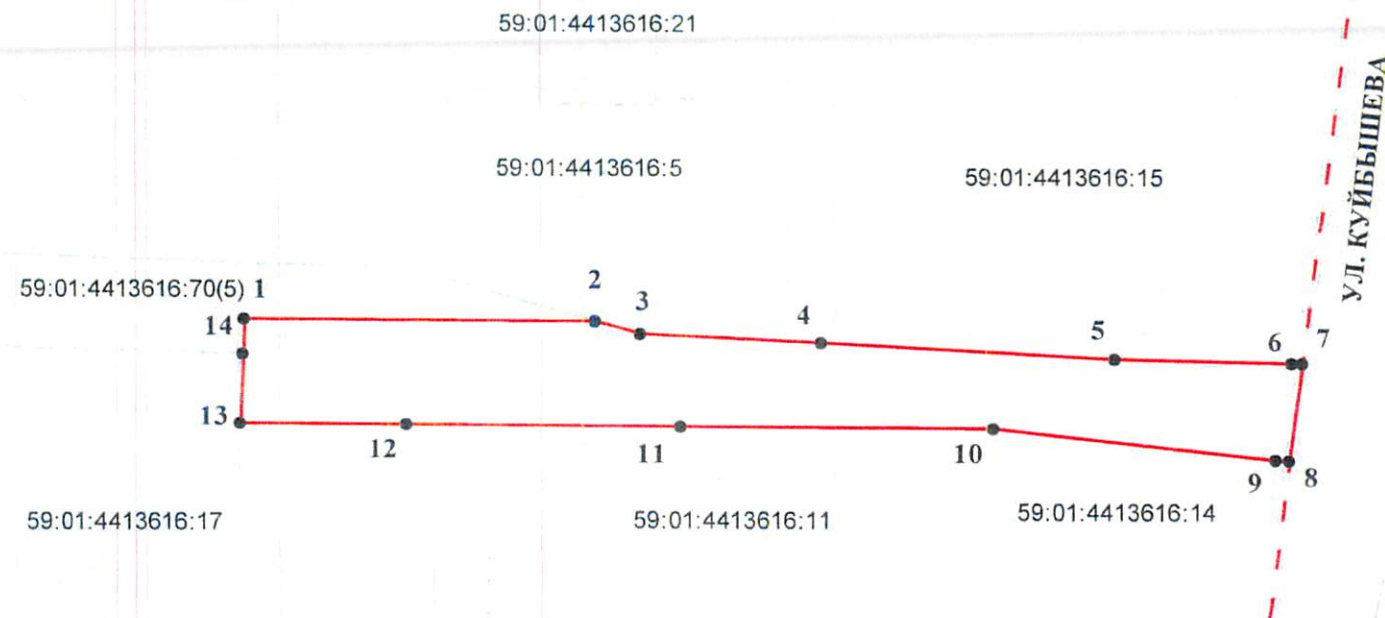

Каталог координат, м		
№ точки границы	Координаты, м	
	X	Y
1	2	3
1	513480.87	2232006.46
2	513480.77	2232031.66
3	513479.85	2232034.89
4	513479.27	2232047.80
5	513478.19	2232068.74
6	513477.91	2232081.34
7	513477.93	2232082.06
8	513470.85	2232081.14
9	513470.90	2232080.17
10	513473.14	2232060.00
11	513473.24	2232037.73
12	513473.33	2232018.13
13	513473.38	2232006.18
14	513478.35	2232006.35

Масштаб 1:500

Описание границ смежных землепользователей:

от т.2 до т.4 - земельный участок с кадастровым номером 59:01:4413616:5

от т.4 до т.7 - земельный участок с кадастровым номером 59:01:4413616:15

от т.9 до т.10 - земельный участок с кадастровым номером 59:01:4413616:14

от т.10 до т.13 - земельный участок с кадастровым номером 59:01:4413616:11

от т.13 до т.14 - земельный участок с кадастровым номером 59:01:4413616:17

от т.8 до т.9, от т.14 до т.2 - городские земли

## Условные обозначения

- Граница участка
- Красные линии
- Границы смежных земельных участков
- 59:01:4413616:61 Кадастровый номер участка в квартале



Директор ООО "Специализированный застройщик" *Н.С. Насонов*  
М.П.