



АДМИНИСТРАЦИЯ ГОРОДА ПЕРМИ
ДЕПАРТАМЕНТ ЗЕМЕЛЬНЫХ ОТНОШЕНИЙ

РЕШЕНИЕ

о размещении объектов № 24-01-44-768 от 21 ИЮН 2021

г. Пермь, ул. Сибирская, 15

Департамент земельных отношений администрации города Перми в соответствии с пунктом 3 статьи 39.36 Земельного кодекса Российской Федерации, Положением о порядке и условиях размещения объектов на землях или земельных участках, находящихся в государственной или муниципальной собственности, на территории Пермского края без предоставления земельных участков и установления сервитутов, публичного сервитута, утвержденным постановлением Правительства Пермского края от 22.07.2015 № 478-п, заявлением от 10 июня 2021 г. № 21-01-06-9713

разрешает ОА «ОДК-ПМ» (ИНН 5904007312, ОГРН 1025900893864, место нахождения: 614010, Пермский край г. Пермь, пр-кт. Комсомольский, 93, корпус 61)

размещение объекта: проезды, в том числе вдольтрассовые, и подъездные дороги, для размещения которых не требуется разрешения на строительство

на землях: государственная собственность на которые не разграничена

на срок: 11 месяцев

местоположение: Пермский край, г. Пермь, Свердловский район, ул. 40-летия Победы

Приложение: схема предполагаемых к использованию земель или части земельного участка (на 1 л. в 1 экз.).

И. о. заместителя главы администрации
города Перми – начальника департамента
земельных отношений администрации
города Перми



Е.Н. Гонцова

Схема предполагаемых к использованию земель или части земельного участка


Объект: Площадка АО "ОДК- Пермские моторы"

Местоположение: Пермский край, г.о. Пермский, г. Пермь, ул. 40-летия Победы

Площадь земель или части земельного участка: 2029 кв. м


Категория земель: земли населенных пунктов

Вид разрешенного использования земельного участка: Проезды, в том числе вдольтрассовые, и подъездные ; разрешения на строительство.

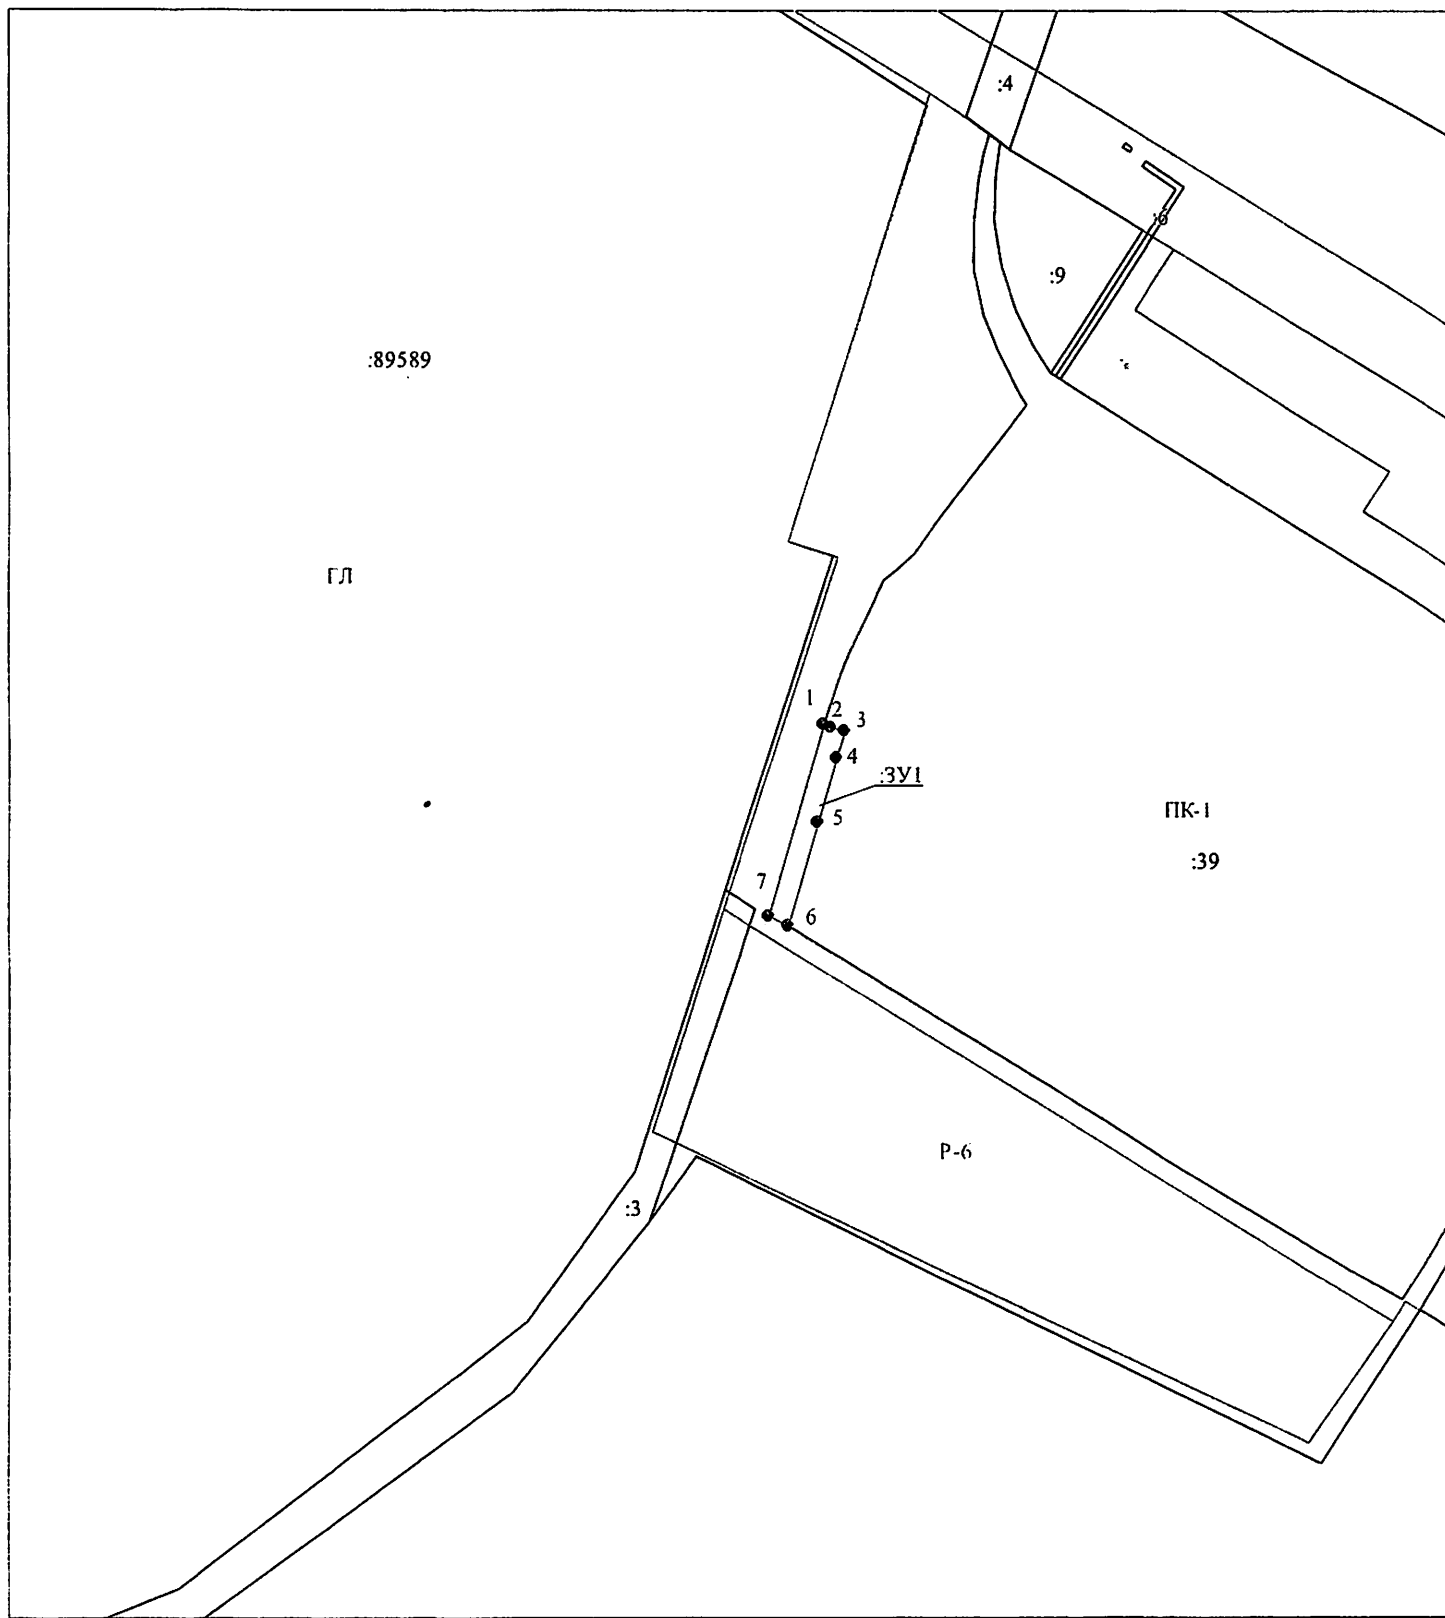

Масштаб 1:5000

зги, для размещения которых не требуется

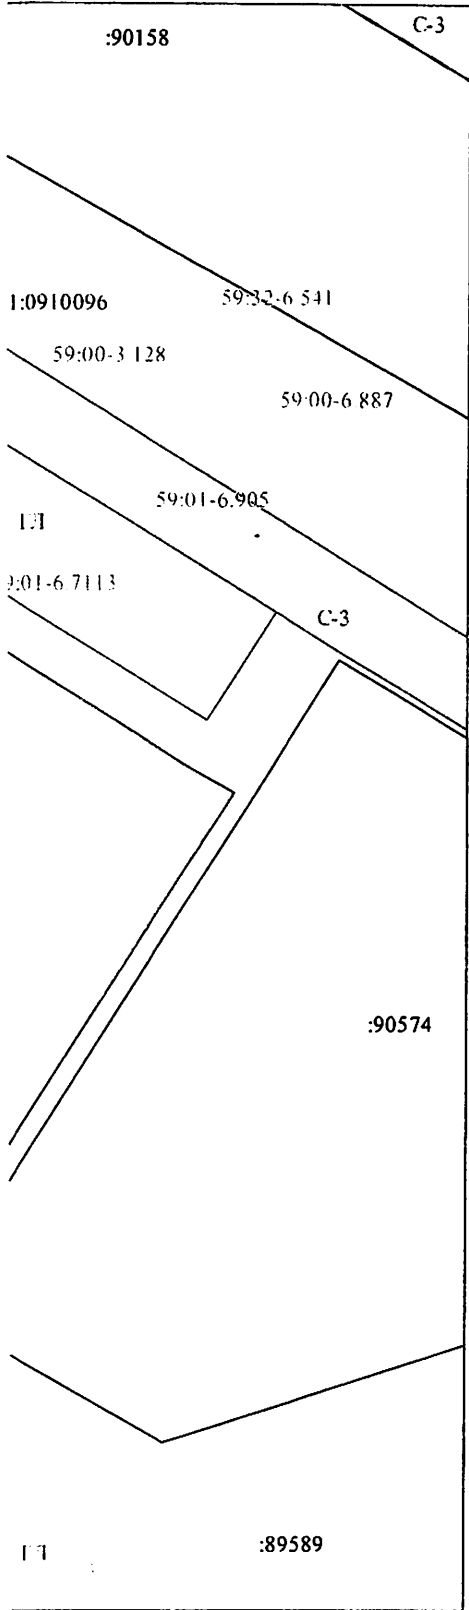

Система координат МСК 59		
Площадь земельного участка :ЗУ1 - 2029 кв.м		
Обозначение характерных точек границ	Координаты, м	
	X	Y
1	519217.67	2254637.63
2	519215.57	2254642.58
3	519213.24	2254652.08
4	519194.62	2254646.43
5	519150.65	2254633.41
6	519080.98	2254613.04
7	519087.55	2254599.49

Описание границ смежных землепользователей:
от 1 до 6 Земельный участок №59:01:0910096:39
от 6 до 1 Муниципальные (городские) земли

Условные обозначения:

- существующая часть границы, сведения о которой имеются в ЕГРН
- линейные сооружения, сведения о которых уточнены в ЕГРН
- надпись образуемого земельного участка
- надпись кадастрового номера земельного участка
- граница кадастрового квартала
- надпись номера кадастрового квартала
- регистрационный номер границы муниципального образования
- обозначение территориальной зоны
- граница территориальной зоны
- граница образуемого земельного участка
- границы ЗОУИТ
- регистрационный номер зоны с особыми условиями использования территории



(Подпись ДС)