



АДМИНИСТРАЦИЯ ГОРОДА ПЕРМИ  
ДЕПАРТАМЕНТ ЗЕМЕЛЬНЫХ ОТНОШЕНИЙ

РЕШЕНИЕ

о размещении объектов № 21-01-44-682 от 10 ИЮН 2021

г. Пермь, ул. Сибирская, 15

Департамент земельных отношений администрации города Перми в соответствии с пунктом 3 статьи 39.36 Земельного кодекса Российской Федерации, Положением о порядке и условиях размещения объектов на землях или земельных участках, находящихся в государственной или муниципальной собственности, на территории Пермского края без предоставления земельных участков и установления сервитутов, публичного сервитута, утвержденным постановлением Правительства Пермского края от 22.07.2015 № 478-п, заявлениями от 28.05.2021 № 21-01-06-9029, от 07.06.2021 № 21-01-06-9503

**разрешает** ООО «ПЗМ» (ИНН 5905057404, ОГРН 1185958019708, место нахождения: 614065, Пермский край, г. Пермь, ул. Промышленная, д. 133, корп. А, лит. Б, оф. 1)

**размещение объекта:** проезды, в том числе вдольтрассовые, и подъездные дороги, для размещения которых не требуется разрешения на строительство

**на землях:** государственная собственность на которые не разграничена

**на срок:** 1 год

**местоположение:** Пермский край, г. Пермь, Индустриальный район, ул. Промышленная.

Территория, согласно схеме, расположена в зоне с особыми условиями использования территорий: приаэродромная территория аэродрома аэропорта Большое Савино.

ООО «ПЗМ» необходимо соблюдать Правила охранных зон воздушного пространства, установленные постановлением Правительства Российской Федерации от 11.03.2010 № 138 «Об утверждении Федеральных правил использования воздушного пространства Российской Федерации».

**Приложение:** схема предполагаемых к использованию земель или части земельного участка (на 1 л. в 1 экз.)

Исполняющий обязанности заместителя  
главы администрации города Перми –  
начальника департамента земельных  
отношений администрации города Перми



м.п.

Е.Н. Гонцова

# Схема предполагаемых к использованию земель или части земельного участка


Объект: проезд ((п.12) Проезды, в том числе вдольтрассовые, и подъездные дороги, для размещения которых не требуется разрешения на строительство).

Местоположение: г.Пермь, Индустриальный р-н, ул. Промышленная.

Площадь земель или части земельного участка - 337 кв.м.

Категория земель: земли населенных пунктов.

Вид разрешенного использования:-

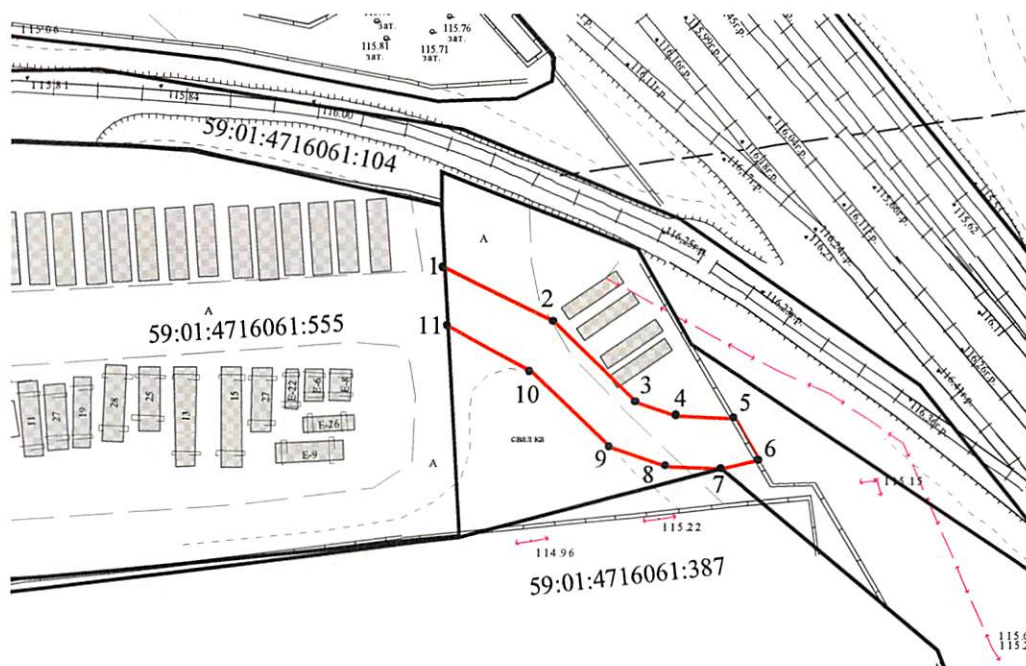

Масштаб 1:1000

Каталог координат, м

№	X	Y
1	506998,10	2227368,01
2	506990,68	2227383,12
3	506979,64	2227394,61
4	506977,77	2227400,11
5	506977,41	2227408,18
6	506971,67	2227411,59
7	506970,47	2227406,30
8	506970,82	2227398,80
9	506973,51	2227390,89
10	506983,94	2227380,02
11	506990,08	2227368,46

Описание границ смежных землепользователей:  
от 11 точки до 1 точки 59:01:4716061:555

## Условные обозначения

— Граница предполагаемого к использованию земельного участка

— Граница земельного участка по сведениям ГКН

59:01:4716061:555 Кадастровый номер

Заявитель: "ПЗМ" (подпись, расшифровка подписи) Е. Н. (для юридических лиц и индивидуальных предпринимателей)

Верно