



АДМИНИСТРАЦИЯ ГОРОДА ПЕРМИ
ДЕПАРТАМЕНТ ЗЕМЕЛЬНЫХ ОТНОШЕНИЙ

РЕШЕНИЕ

о размещении объектов № 21-01-44-694 от 15 июня 2021

г. Пермь, ул. Сибирская, 15

Департамент земельных отношений администрации города Перми в соответствии с пунктом 3 статьи 39.36 Земельного кодекса Российской Федерации, Положением о порядке и условиях размещения объектов на землях или земельных участках, находящихся в государственной или муниципальной собственности, на территории Пермского края без предоставления земельных участков и установления сервитутов, публичного сервитута, утвержденным постановлением Правительства Пермского края от 22.07.2015 № 478-п, заявлением от 03.06.2021 № 21-01-07-п-4117

разрешает Кантеру Эдуарду

размещение объекта: элементы благоустройства территории, в том числе малые архитектурные формы, за исключением некапитальных нестационарных строений и сооружений, рекламных конструкций, применяемых как составные части благоустройства территории

на срок: 11 месяцев

местоположение: Пермский край, г. Пермь, Свердловский район, ул. Швецова

Территория, согласно схеме, расположена в зонах с особыми условиями использования территории: охранный зона газопровода, охранный зона электросетевого хозяйства, приаэродромная территория аэродрома аэропорта Большое Савино.

Кантеру Э.Г.:

1. соблюдать Правила охранных зон газопроводов, установленные постановлением Правительства Российской Федерации от 20.11.2000 № 878 «Об утверждении Правил охраны газораспределительных сетей»;

2. соблюдать Правила охраны электрических сетей, установленные постановлением Правительства Российской Федерации от 24.02.2009 № 160 «О порядке установления охранных зон объектов электросетевого хозяйства и особых условий использования земельных участков, расположенных в границах таких зон»;

3. соблюдать Правила использования воздушного пространства, установленные постановлением Правительства Российской Федерации

от 11.03.2010 № 138 «Об утверждении Федеральных правил использования воздушного пространства Российской Федерации»;

4. соблюдать требования пункта 3.6 Правил благоустройства территории города Перми, утвержденных решением Пермской городской Думы от 15.12.2020 № 277.

Приложение: схема предполагаемых к использованию земель или части земельного участка (на 1 л. в 1 экз.).

И. о. заместителя главы администрации
города Перми – начальника департамента
земельных отношений администрации
города Перми



Е.Н. Гонцова

Схема предполагаемых к использованию земель или части земельного участка


Объект: Элементы благоустройства территории, в том числе малые архитектурные формы, за исключением некапитальных нестационарных строений и сооружений, рекламных конструкций, применяемых как составные части благоустройства территории

Местоположение: Российская Федерация, Пермский край, Пермский городской округ, г. Пермь, ул. Швецова

Площадь земельного участка или части земельного участка: 7 кв. м

Категория земель: земли населенных пунктов

Кадастровые номера кварталов в которых находится объект: 59:01:4410156

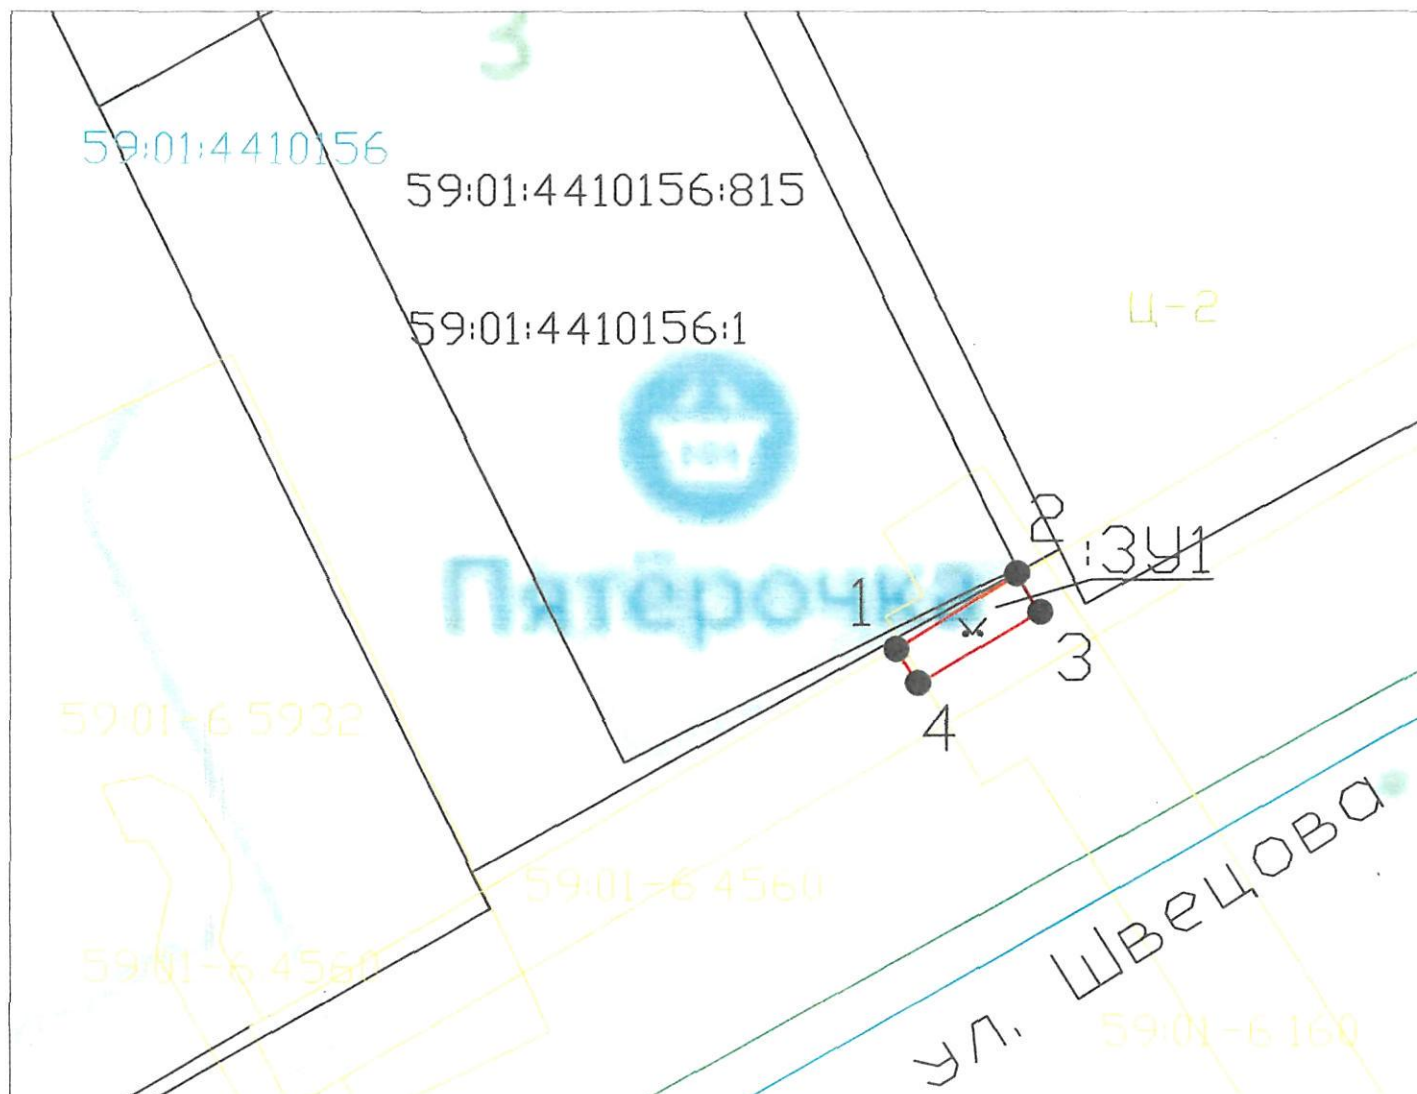

Условные обозначения:

Масштаб 1:250

- - граница кадастрового квартала
- - граница ранее учтенного земельного участка
- - проектируемая граница отвода
- - граница зоны с особыми условиями использования территории
- - граница территориальной зоны
- V - газон

59:01:4410156 - кадастровый номер квартала

59:01:4410156:1- кадастровый номер земельного участка

● 1 - поворотная точка границы земельного участка

Ц-2 - Зона обслуживания и деловой активности местного значения

59:01:6 4560 - Реестровый номер зоны с особыми условиями использования территории

Описание границ смежных землепользователей:

от точки 1 до точки 1, земли общего пользования

Заявитель:  Кантер Э.Г. / Савченко С.В.

подпись, расшифровка подписи
МП

(для юридических лиц и индивидуальных предпринимателей)

Площадь земельного участка :ЗУ1 - 7 кв. м		
Каталог координат, м		
№ точки	X	Y
1	517240,46	2232986,70
2	517242,97	2232990,67
3	517241,70	2232991,47
4	517239,34	2232987,41

Система координат:МСК-59