



АДМИНИСТРАЦИЯ ГОРОДА ПЕРМИ  
ДЕПАРТАМЕНТ ЗЕМЕЛЬНЫХ ОТНОШЕНИЙ

РЕШЕНИЕ

о размещении объектов № 21-01-44-725 от 17 ИЮН 2021

г. Пермь, ул. Сибирская, 15

Департамент земельных отношений администрации города Перми в соответствии с пунктом 3 статьи 39.36 Земельного кодекса Российской Федерации, Положением о порядке и условиях размещения объектов на землях или земельных участках, находящихся в государственной или муниципальной собственности, на территории Пермского края без предоставления земельных участков и установления сервитутов, публичного сервитута, утвержденным постановлением Правительства Пермского края от 22.07.2015 № 478-п, заявлением от 08.06.2021 № 059-34/1-01-09-4-606

**разрешает** МКУ «УТЗ» (ИНН 5902293058, ОГРН 1045900095933, место нахождения: 614007, Пермский край, г. Пермь, ул. Народовольческая, 42)

**размещение объекта:** проезды, в том числе вдольтрассовые, и подъездные дороги, для размещения которых не требуется разрешения на строительство

**на землях:** государственная собственность на которые не разграничена

**на срок:** 1 год

**местоположение:** Пермский край, г. Пермь, Дзержинский район, ул. Рабочая, северо-западнее, северо-восточнее и юго-восточнее земельного участка с кадастровым номером 59:01:4410806:971

Территория, согласно схеме, расположена в зонах с особыми условиями использования территорий: охранный зона объектов электросетевого хозяйства, охранный зона тепловых сетей, приаэродромная территория аэродрома аэропорта Большое Савино.

МКУ «УТЗ»:

1. соблюдать Правила охраны электрических сетей, установленные постановлением Правительства Российской Федерации от 24.02.2009 № 160 «О порядке установления охранных зон объектов электросетевого хозяйства и особых условий использования земельных участков, расположенных в границах таких зон»;

2. соблюдать Правила использования воздушного пространства, установленные постановлением Правительства Российской Федерации от 11.03.2010 № 138 «Об утверждении Федеральных правил использования воздушного пространства Российской Федерации»;

3. соблюдать типовые правила охраны коммунальных тепловых сетей, утвержденные Приказом Министерства архитектуры, строительства и жилищно-коммунального хозяйства Российской Федерации от 17.08.1992 № 197 «О типовых правилах охраны коммунальных тепловых сетей»;

**Приложение:** схема предполагаемых к использованию земель или части земельного участка (на 2 л. в 1 экз.).

И. о. заместителя главы администрации  
города Перми – начальника департамента  
земельных отношений администрации  
города Перми

м.п.



Е.Н. Гонцова



Схема предлагаемых к изпользованию земель и части земельного участка


Объект <<Проезды в м.ч. вдольтрассовые, подъездные дороги, для размещения которых не требуется разрешения на строительство>>:

Местоположение: северо-западнее, северо-восточнее и юго-восточнее участка 59:01:44:10806:971, Пермский край, г.Пермь, Дзержинский район, ул.Рабочая.

Площадь земель или части земельного участка: 199,76кв.м.

Категория земель:Земли населённых пунктов

Вид разрешенного изпользования: Проезды в м.ч. вдольтрассовые, подъездные дороги, для размещения которых не требуется разрешения на строительство.

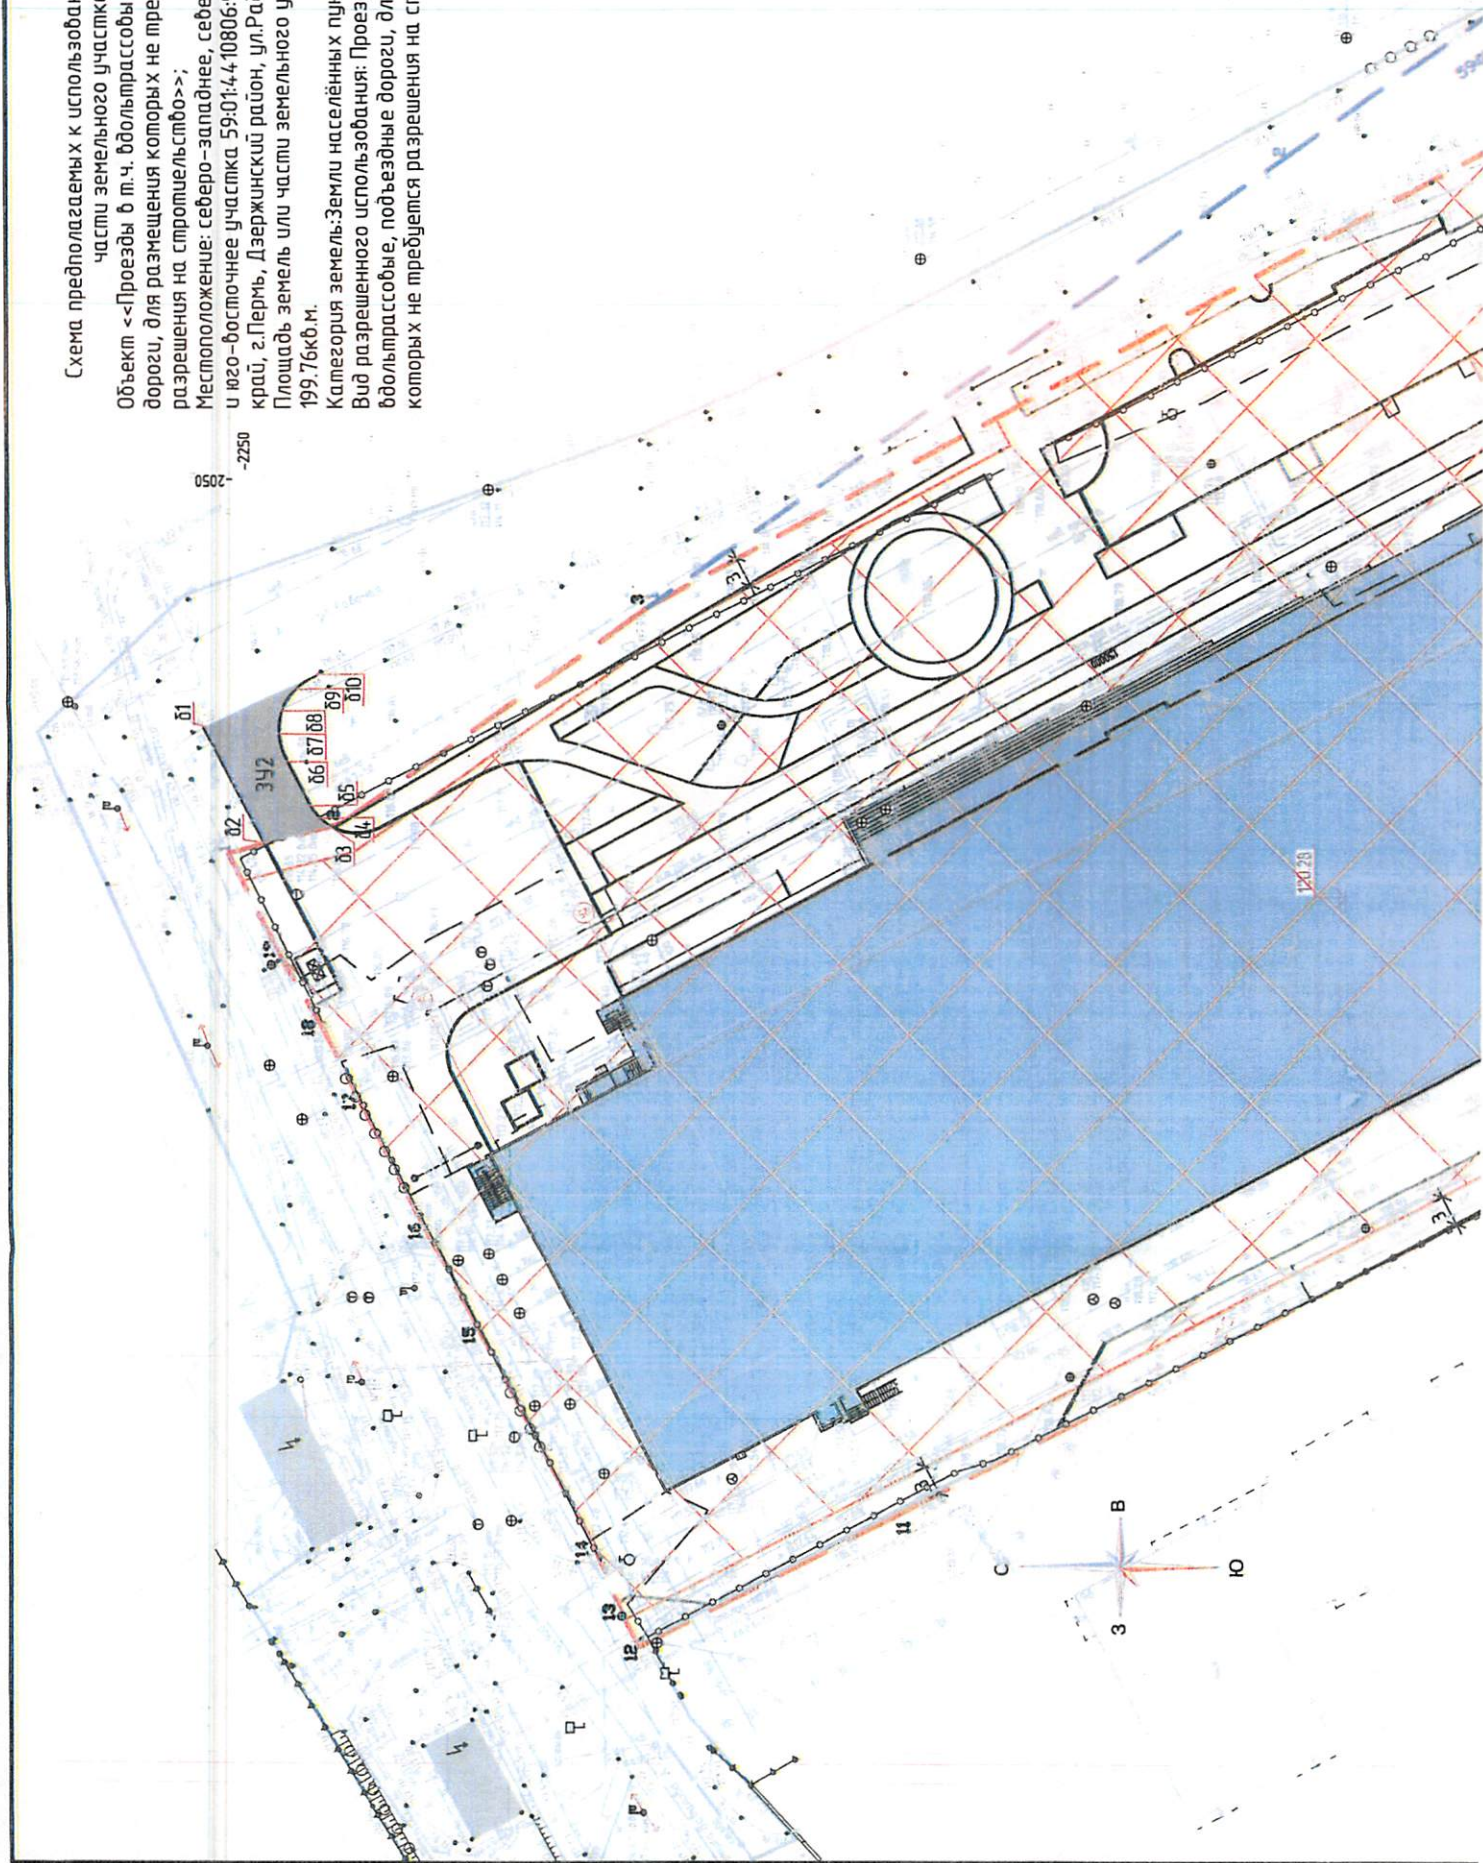



Условный номер земельного участка – Площадь земельного участка 3У1–49,08 м2.			Координаты, м	
Обозначение характерных точек границ				
Номер	x	y		
н1	516043,075	2229347,368		
н2	516039,503	2229349,241		
н3	516037,896	2229350,868		
н4	516037,202	2229352,27		
н5	516036,906	2229354,666		
н6	516038,608	2229357,167		
н7	516029,7	2229344,031		
н8	516031,277	2229345,8		
н9	516032,889	2229346,66		
н10	516034,825	2229346,996		
н11	516037,13	2229346,54		
н12	516041,185	2229344,23		
Площадь земельного участка 3У2–82,01 м2.				
δ1	516039,808	2229345,788		
δ2	516233,986	2229335,741		
δ3	516227,722	2229337,324		
δ4	516228,738	2229338,12		
δ5	516229,648	2229339,326		
δ6	516231,873	2229343,664		
δ7	516232,615	2229346,354		
δ8	516232,245	2229348,565		
δ9	516230,922	2229350,693		
δ10	516228,787	2229352,112		
Площадь земельного участка 3У3–68,67 м2.				
с1	516069,075	2229409,036		
с2	516068,217	2229406,469		
с3	516068,439	2229404,192		
с4	516069,261	2229402,48		
с5	516070,793	2229400,954		
с6	516072,858	2229399,871		
с7	516074,27	2229399,393		
с8	516070,709	2229393,471		
с9	516069,689	2229395,05		
с10	516068,36	2229396,041		
с11	516067,578	2229396,438		
с12	516065,839	2229396,92		
с13	516064,38	2229396,899		
с14	516061,938	2229396,05		
с15	516060,012	2229394,11		



Масштаб 1:500

Описание границ смежных земельпользователей  
 н1,н2-земли 59:01:44-10806:971, Пермский край, г.Пермь,  
 Дзержинский район,ул.Рабочая;  
 δ2,δ3-земли 59:01:44-10806:971, Пермский край, г.Пермь,  
 Дзержинский район,ул.Рабочая, 9г;  
 с7,с8-земли 59:01:44-10806:971, Пермский край, г.Пермь,  
 Дзержинский район,ул.Рабочая;  
 с1-с15-земли не разграниченной государственной  
 собственности (земли г.Перми);  
 δ1-δ10-земли не разграниченной государственной  
 собственности (земли г.Перми);  
 н6-н7-земли не разграниченной государственной  
 собственности (земли г.Перми);

Условные обозначения:  
 — Вновь образованная часть  
 границы въездов;  
 н2 — Граница земельного участка;  
 н2 — Надписи номеров вновь  
 образованных характерных  
 точек;  
 3У1 — Номер образуемого  
 земельного участка;  
 59:01:38:12:06 — Номер кадастрового  
 квартала;  
 :В — Кадастровый номер  
 земельного участка;  
 — Образованная часть  
 асфальтобетонного проезда.

Заядатель



Формат А2