



АДМИНИСТРАЦИЯ ГОРОДА ПЕРМИ  
ДЕПАРТАМЕНТ ЗЕМЕЛЬНЫХ ОТНОШЕНИЙ

РЕШЕНИЕ

о размещении объектов № 21-01-44-786 от 25 ИЮН 2021

г. Пермь, ул. Сибирская, 15

Департамент земельных отношений администрации города Перми в соответствии с пунктом 3 статьи 39.36 Земельного кодекса Российской Федерации, Положением о порядке и условиях размещения объектов на землях или земельных участках, находящихся в государственной или муниципальной собственности, на территории Пермского края без предоставления земельных участков и установления сервитутов, публичного сервитута, утвержденным постановлением Правительства Пермского края от 22.07.2015 № 478-п, заявлением от 18 июня 2021 г. № 21-01-06-10035

**разрешает** ООО «Энергосервис Звездного» (ИНН 5904146972, ОГРН 1065904117575, место нахождения: 614575, поселок городского типа Звездный, ул. Ленина, д. 12А)

**размещение объекта:** линии электропередачи классом напряжения до 35 кВ, а также связанные с ними трансформаторные подстанции, распределительные пункты и иное предназначенное для осуществления передачи электрической энергии оборудование, для размещения которых не требуется разрешения на строительство (2 КЛ-10 кВ от РП-59 до проектируемой 2БКТП для присоединения жилого дома по ул. С. Есенина 9а в г. Перми к сетям электроснабжения)

**способ размещения объекта:** подземный

**на землях:** государственная собственность на которые не разграничена

**на срок:** 11 месяцев

**местоположение:** г. Пермь, Дзержинский район, ул. 2-я Южная (в границах земельного участка с кадастровым номером 59:01:0000000:79600).

Территория, согласно схеме, расположена в зонах с особыми условиями использования территорий: приаэродромная территория аэродрома аэропорта

Большое Савино; прочие зоны ограничений: зона катастрофического затопления; водоохранная зона; прибрежная защитная полоса.

1. Соблюдать Правила использования воздушного пространства, установленные постановлением Правительства Российской Федерации от 11 марта 2010 г. № 138 «Об утверждении Федеральных правил использования воздушного пространства Российской Федерации».

2. Не допускать на земельном участке размещение объектов без обеспечения инженерной защиты таких объектов от затопления, подтопления.

3. Соблюдать правила охранных зон и обеспечить на земельном участке выполнение требований статьи 65 Водного кодекса Российской Федерации.

**Приложение:** схема предполагаемых к использованию земель или части земельного участка (на 1 л. в 1 экз.).

И.о. заместителя главы  
администрации города Перми – начальника  
департамента земельных отношений  
администрации города Перми



Е.Н. Гонцова



# СХЕМА ПРЕДПОЛАГАЕМЫХ К ИСПОЛЬЗОВАНИЮ ЗЕМЕЛЬ ИЛИ ЧАСТИ ЗЕМЕЛЬНОГО УЧАСТКА

Объект: 2КЛ-10 кВ от РП-59 до проектируемой 2БКТП для присоединения жилого дома  
по ул. С. Есенина 9а в г.Перми к сетям электроснабжения.

Местоположение: Пермский край, г. Пермь, Дзержинский район, ул. 2-я Южная  
(кад. № 3У 59:01:0000000:79600)

Площадь земель или части земельного участка, кв.м.: 108

Категория земель: земли населенных пунктов

Вид разрешенного использования земельного участка:

для строительства КТПП-400/10/0,4 кВ, ВЛ-10 кВ и переключение существующей ВЛ-0,4 кВ  
от ТП-5041 на новую КТПП-400/10/0,4 кВ для электроснабжения индивидуального жилого  
дома по ул. 2-й Южной, 12 в Дзержинском районе г. Перми


## ОПИСАНИЕ ГРАНИЦ СМЕЖНЫХ ЗЕМЛЕПОЛЬЗОВАТЕЛЕЙ:

от т.1 до т.4; от т.9 до т.10; от т.11 до т.12; 3У с кад. № 59:01:0000000:79600  
от т.13 до т.14; от т.15 до т.17

от т.4 до т.9; от т.10 до т.11; от т.12 до  
т.13; от т.14 до т.11; от т.17 до т.15 городские земли

## КАТАЛОГ КООРДИНАТ, м

№ точки границы	X	Y
Контур :79600/чзу1(1)		
1	516514,46	2224645,46
2	516513,44	2224648,31
3	516525,87	2224667,00
4	516526,34	2224667,95
5	516522,31	2224662,43
6	516520,39	2224660,52
7	516515,43	2224654,63
8	516514,06	2224652,60
9	516509,03	2224648,91
10	516511,10	2224642,98
Контур :79600/чзу1(2)		
11	516531,97	2224678,72
12	516535,30	2224683,78
13	516531,66	2224685,53
14	516528,34	2224680,48
Контур :79600/чзу1(3)		
15	516544,53	2224697,82
16	516557,14	2224717,02
17	516559,21	2224722,28
18	516557,83	2224723,00
19	516557,67	2224722,38
20	516556,76	2224718,96
21	516554,73	2224716,06
22	516554,20	2224716,43

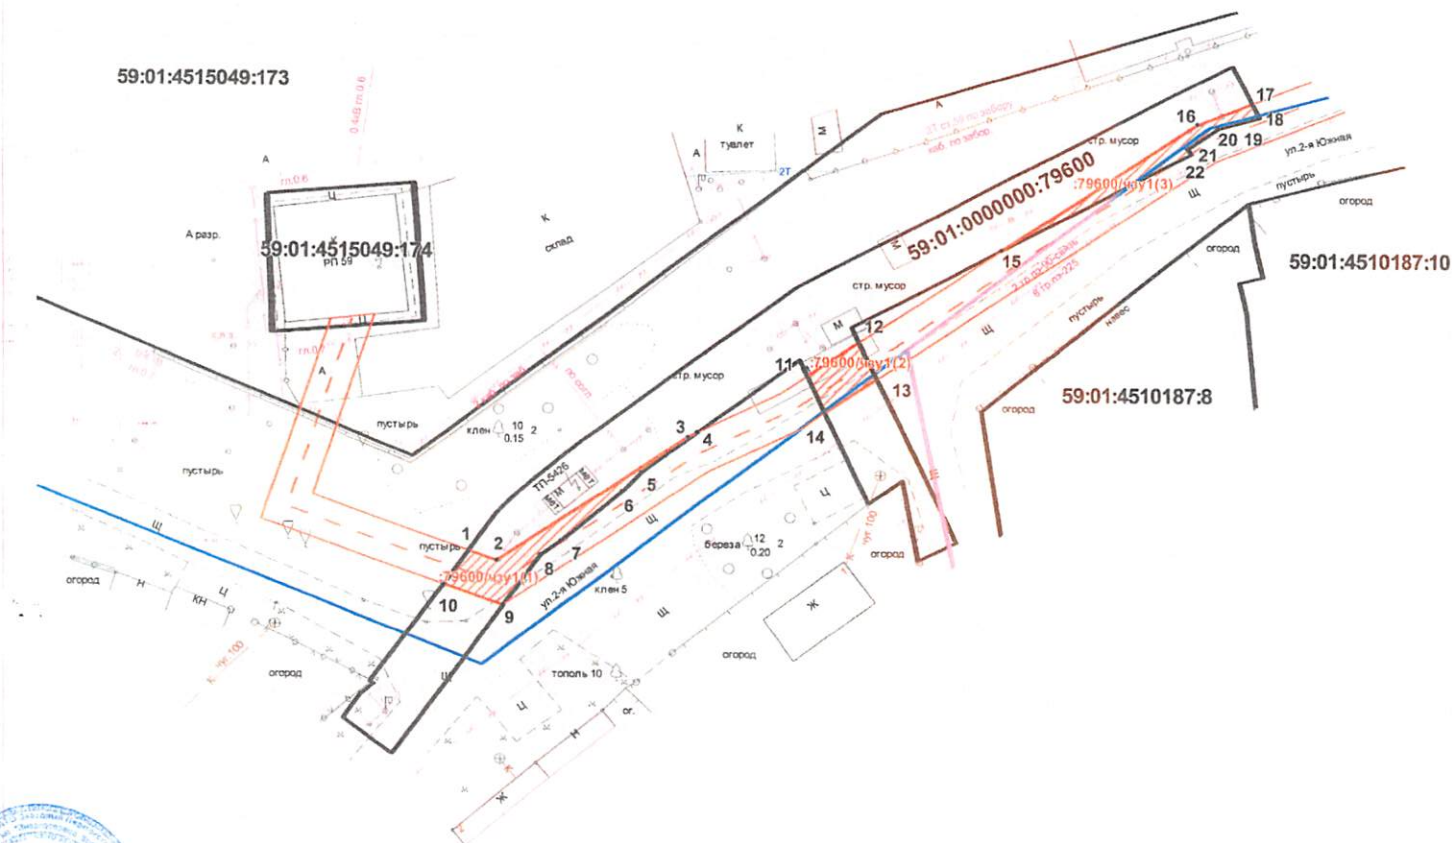

## УСЛОВНЫЕ ОБОЗНАЧЕНИЯ:

- 59:01:441315:19 - номер учётного земельного участка
- граница кадастрового квартала
- существующая часть границы, имеющаяся в ЕГРН сведения о которой достаточны для определения её местоположения
- граница проектируемого размещения Объекта
- обозначение территории проектируемого размещения Объекта
- характерная точка границы территории размещения Объекта



ВЕРНО

Заявитель

М.П.

М.П.

М.П.

Масштаб 1:500

*Заявитель: ООО "Инженерное бюро "Звездного"*  
*Генеральный директор: [подпись]*  
*по договору № 403 от 09.06.2021 г.*