



АДМИНИСТРАЦИЯ ГОРОДА ПЕРМИ
ДЕПАРТАМЕНТ ЗЕМЕЛЬНЫХ ОТНОШЕНИЙ

РЕШЕНИЕ

о размещении объектов № 21-01-45-204 от 25 ИЮН 2021

г. Пермь, ул. Сибирская, 15

Департамент земельных отношений администрации города Перми в соответствии с пунктом 3 статьи 39.36 Земельного кодекса Российской Федерации, Положением о порядке и условиях размещения объектов на землях или земельных участках, находящихся в государственной или муниципальной собственности, на территории Пермского края без предоставления земельных участков и установления сервитутов, публичного сервитута, утвержденным постановлением Правительства Пермского края от 22 июля 2015 г. № 478-п, заявлением от 16 июня 2021 г. № 21-01-07п-4447

разрешает Митягиной Анне

размещение объекта: спортивные и детские площадки

на землях: государственная собственность на которые не разграничена

на срок: бессрочно

местоположение: Пермский край, г. Пермь, Мотовилихинский район, ул. Линия 4-я

Территория, согласно схеме, расположена в зонах с особым условием использования территорий: приаэродромная территория аэродрома аэропорта Большое Савино, второй и третий пояса зоны санитарной охраны поверхностного водозабора АО «Пермский завод "Машиностроитель"»; прочих зонах ограничений: лесопарковый зеленый пояс г. Перми, зона катастрофического затопления.

Миьягиной А.Э.:

1. Соблюдать Правила использования воздушного пространства, установленные постановлением Правительства Российской Федерации от 11 марта 2010 г. № 138 «Об утверждении Федеральных правил использования воздушного пространства Российской Федерации»;

2. Соблюдать санитарные правила и нормативы, утвержденным постановлением Главного государственного врача РФ от 14 марта 2002 г. № 10 «О введении в действие Санитарных правил и норм «Зоны санитарной охраны источников водоснабжения и водопроводов питьевого назначения. СанПиН 2.1.4.1110-02»;

3. Соблюдать порядок и ограничения использования земель в границах лесопаркового зеленого пояса, установленные Федеральным законом от 10 января 2002 г. № 7-ФЗ «Об охране окружающей среды»;

4. Не допускать на земельном участке размещение объектов без обеспечения инженерной защиты таких объектов от затопления, подтопления;

5. Соблюдать требования пункта 15.1 Правил благоустройства и содержания территории в городе Перми, утвержденных решением Пермской городской Думы от 15.12.2020 № 277.

Приложение: схема предполагаемых к использованию земель или части земельного участка на 1 л. в 1 экз.

Исполняющий обязанности заместителя
главы администрации города Перми –
начальника департамента земельных
отношений администрации города Перми

м.п. 

Е.Н.Гонцова


Схема предполагаемых к использованию земель или части земельного участка

Объект: (п.26) Спортивные и детские площадки
 Срок использования земельного участка - бессрочно.
 Местоположение объекта: г.Пермь, Мотовилихинский район, ул.4-я Линия
 Площадь земельного участка или части земельного участка - 539 кв.м.
 Категория земель: земли населенных пунктов.
 Вид разрешенного использования:-

Каталог координат, м

№	X	Y
1	523669,77	2235659,49
2	523654,39	2235682,73
3	523631,25	2235675,27
4	523646,49	2235677,52
5	523650,61	2235678,16
6	523662,90	2235658,50
7	523648,31	2235644,14
8	523634,35	2235630,41
9	523620,17	2235616,44
10	523594,86	2235591,55
11	523584,54	2235590,24
12	523581,00	2235595,64
13	523577,11	2235601,57
14	523587,54	2235582,33

Описание границ смежных землепользователей:
 от 1 точки до 3 точки городские земли
 от 3 точки до 8 точки 59:01:0000000:701
 от 8 точки до 9 точки 59:01:3211523:6
 от 9 точки до 13 точки 59:01:3211523:7
 от 13 точки до 1 точки городские земли

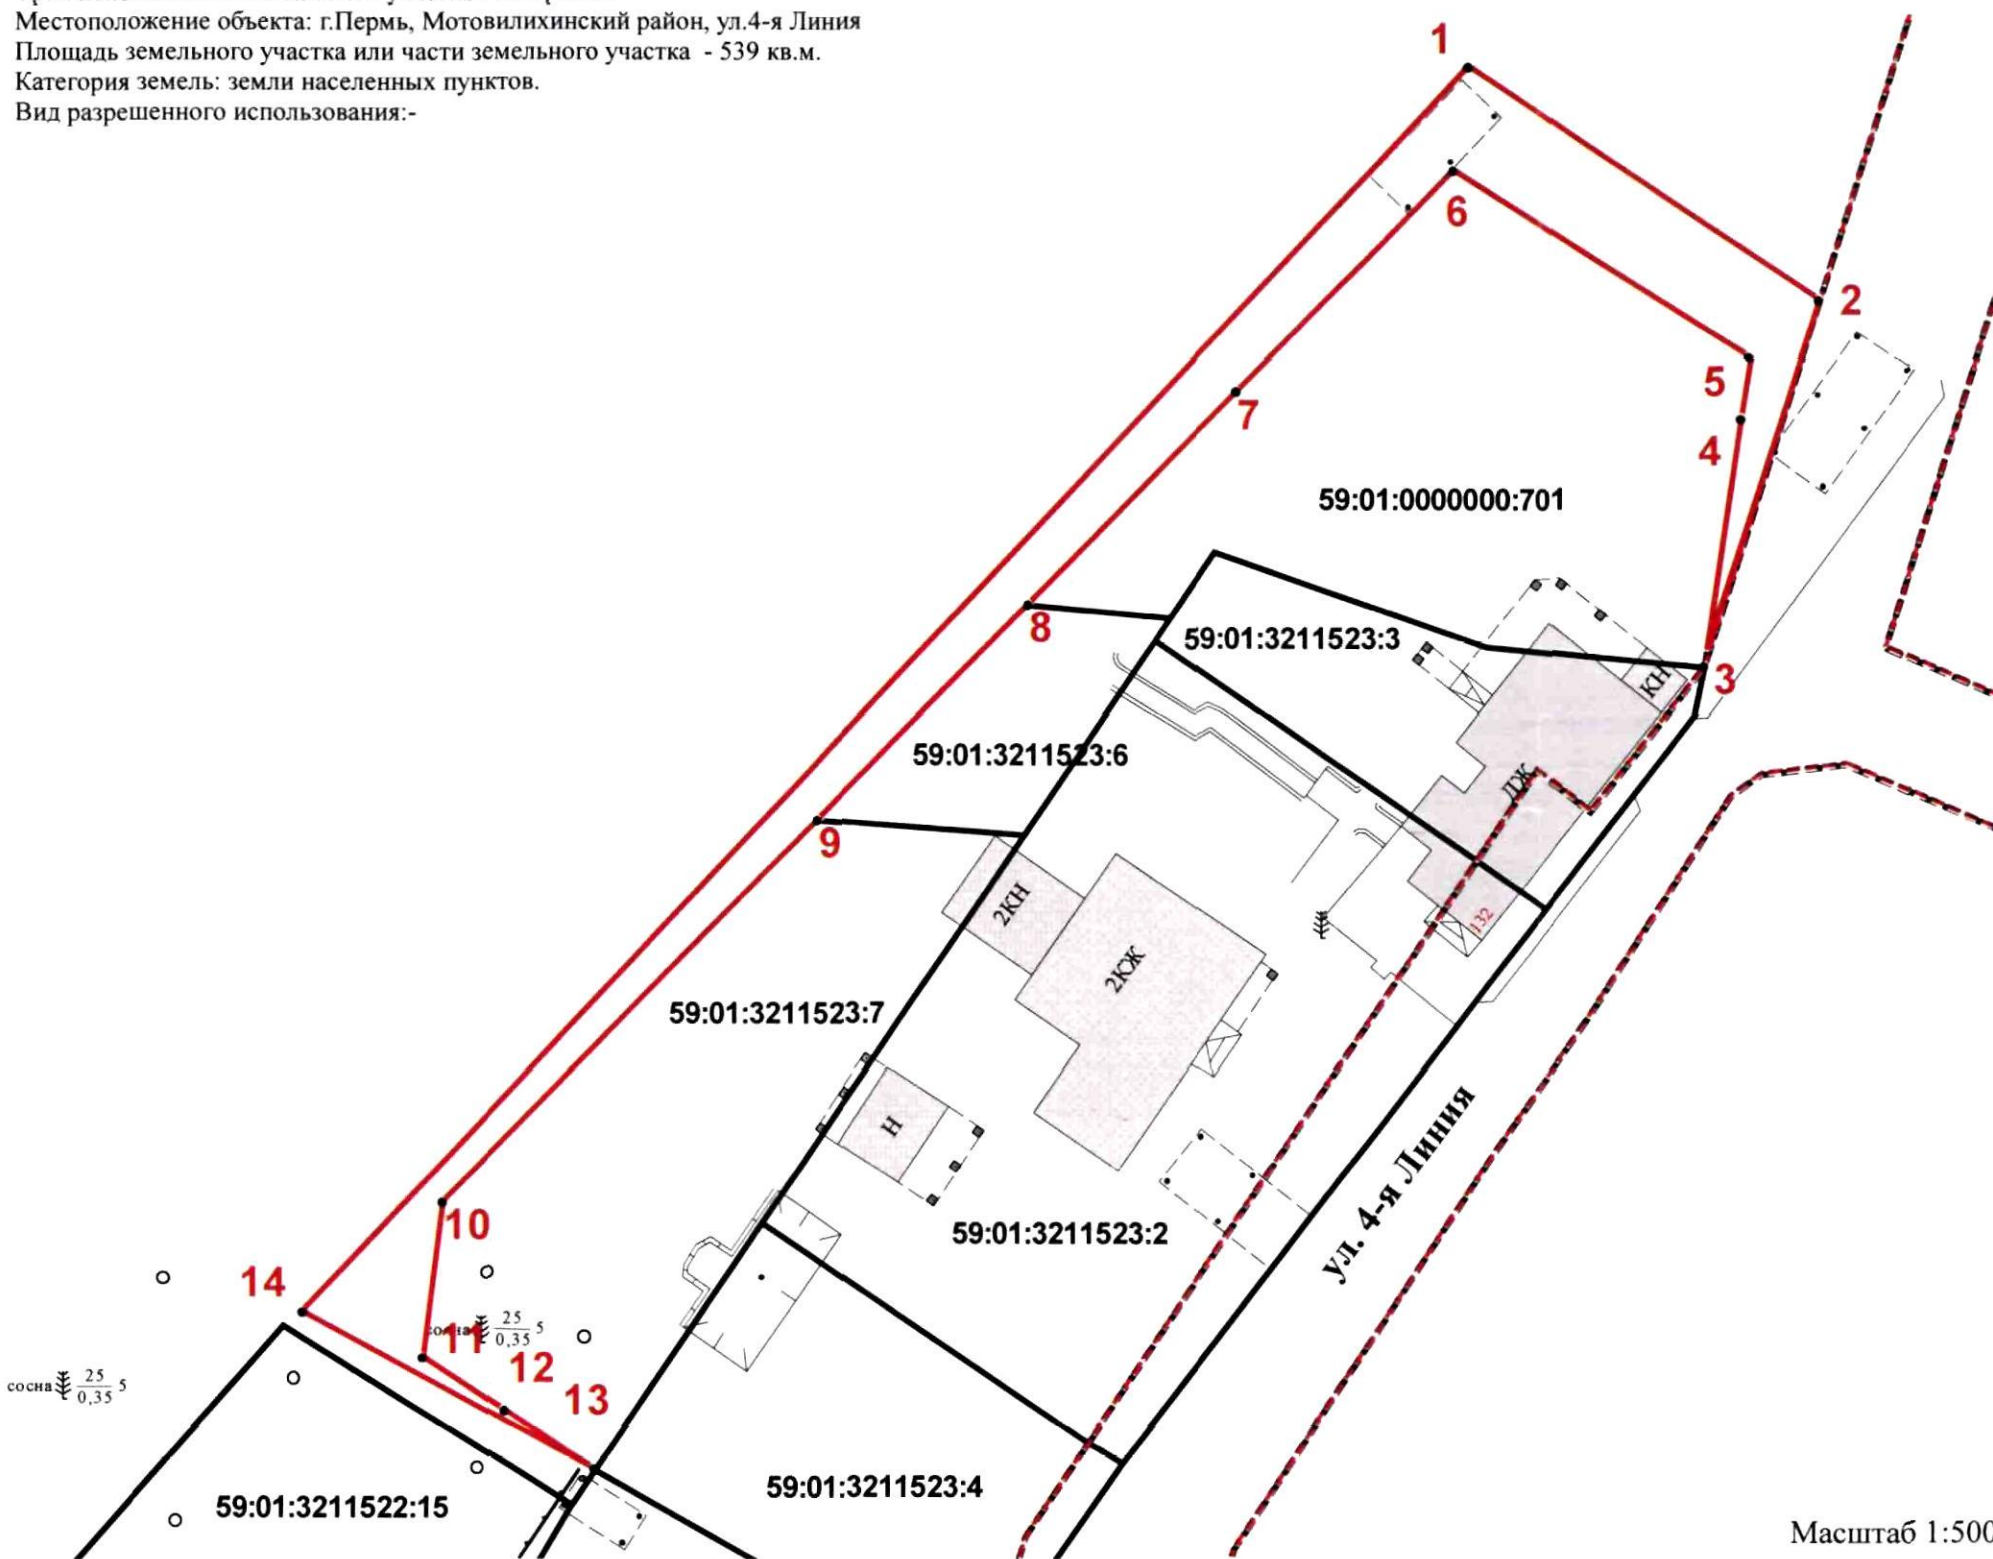

Условные обозначения

- Граница части земельного участка
- Границы земельных участков
- 59:01:3211523:3 Кадастровый номер участка в квартале
- - - Красные линии

Масштаб 1:500

Заявитель: _____
 (подпись, расшифровка подписи)

МП
 (для юридических лиц
 и индивидуальных предпринимателей)

Верно