



АДМИНИСТРАЦИЯ ГОРОДА ПЕРМИ  
ДЕПАРТАМЕНТ ЗЕМЕЛЬНЫХ ОТНОШЕНИЙ

РЕШЕНИЕ

о размещении объектов № 21-01-44-793 от 25 ИЮН 2021

г. Пермь, ул. Сибирская, 15

Департамент земельных отношений администрации города Перми в соответствии с пунктом 3 статьи 39.36 Земельного кодекса Российской Федерации, Положением о порядке и условиях размещения объектов на землях или земельных участках, находящихся в государственной или муниципальной собственности, на территории Пермского края без предоставления земельных участков и установления сервитутов, публичного сервитута, утвержденным постановлением Правительства Пермского края от 22 июля 2015 г. № 478-п, заявлением от 16 июня 2021 г. № 21-01-06-9945

**разрешает** ОАО «МРСК Урала» (ИНН 6671163413, ОГРН 1056604000970, место нахождения: 620026, Свердловская область, г. Екатеринбург, ул. Мамина-Сибиряка, д. 140)

**размещение объекта:** линии электропередачи классом напряжения до 35 кВ, а также связанные с ними трансформаторные подстанции, распределительные пункты и иное предназначенное для осуществления передачи электрической энергии оборудование, для размещения которых не требуется разрешения на строительство (КТПП 6/0,4 кВ с оборудованием учета э/э, ОПС и ИТКЗ, КЛ 6 кВ, ВЛ 0,4 кВ, оборудование учета э/э на опоре ВЛ 0,4 кВ для электроснабжения гаражей-боксов по адресу: Пермский край, г. Пермь, Кировский район, Кооператив «Лесной», ул. Пензенская, дом №79, корпус А, Б, В, Г).

**на землях:** государственная собственность на которые не разграничена

**на срок:** 1 год

**местоположение:** Пермский край, г. Пермь, Кировский район, ул. Пензенская, дом №79, корпус А, Б, В, Г, кооператив «Лесной»

**способ размещения объекта:** подземный, надземный, наземный

Территория, согласно схеме, расположена в зонах с особым условием использования территорий: охранный зона объектов электросетевого хозяйства, приаэродромная территория аэродрома аэропорта Большое Савино.

ОАО «МРСК Урала»:

1. Соблюдать порядок использования земельных участков, установленный постановлением Правительства Российской Федерации от 24 февраля 2009 г. № 160 «О порядке установления охранных зон объектов электросетевого хозяйства и особых условий использования земельных участков,

расположенных в границах таких зон»;

2. Соблюдать Правила использования воздушного пространства, установленные постановлением Правительства Российской Федерации от 11 марта 2010 г. № 138 «Об утверждении Федеральных правил использования воздушного пространства Российской Федерации»;

3. В соответствии с пунктом 7(2) Положения о порядке и условиях размещения объектов на землях или земельных участках, находящихся в государственной или муниципальной собственности, на территории Пермского края без предоставления земельных участков и установления сервитутов, публичного сервитута, утвержденного Постановлением Правительства Пермского края от 22 июля 2015 г. № 478-п, представить в департамент земельных отношений администрации города Перми в течение 1 месяца с момента размещения объектов материалы контрольной геодезической съемки размещенных объектов на бумажном и электронном носителях на безвозмездной основе.

Приложение: схема предполагаемых к использованию земель или части земельного участка на 1 л. в 1 экз.

Исполняющий обязанности заместителя  
главы администрации города Перми –  
начальника департамента земельных  
отношений администрации города Перми



м.п.

Е.Н.Гонцова

## Схема предполагаемых к использованию земель или части земельного участка


**Объект:** Строительство КТПП 6/0,4 кВ с оборудованием учета э/э, ОПС и ИТКЗ, КЛ 6 кВ, ВЛ 0,4 кВ, оборудование у адресу: Пермский край, г. Пермь, Кировский район, Кооператив "Лесной", ул. Пензенская, дом №79, корпус А, Б, В, Г

**Местоположение:** Пермский край, г. Пермь, Кировский район, Кооператив "Лесной", ул. Пензенская, дом №79, 1

**Площадь земель или части земельного участка, кв.м.:** 1401

**Категория земель:** земли населённых пунктов

**Вид разрешенного использования:** линии электропередачи классом напряжения до 35 кВ, а также связанные с ними: предназначенное для осуществления передачи электрической энергии оборудование, для размещения которых не тре

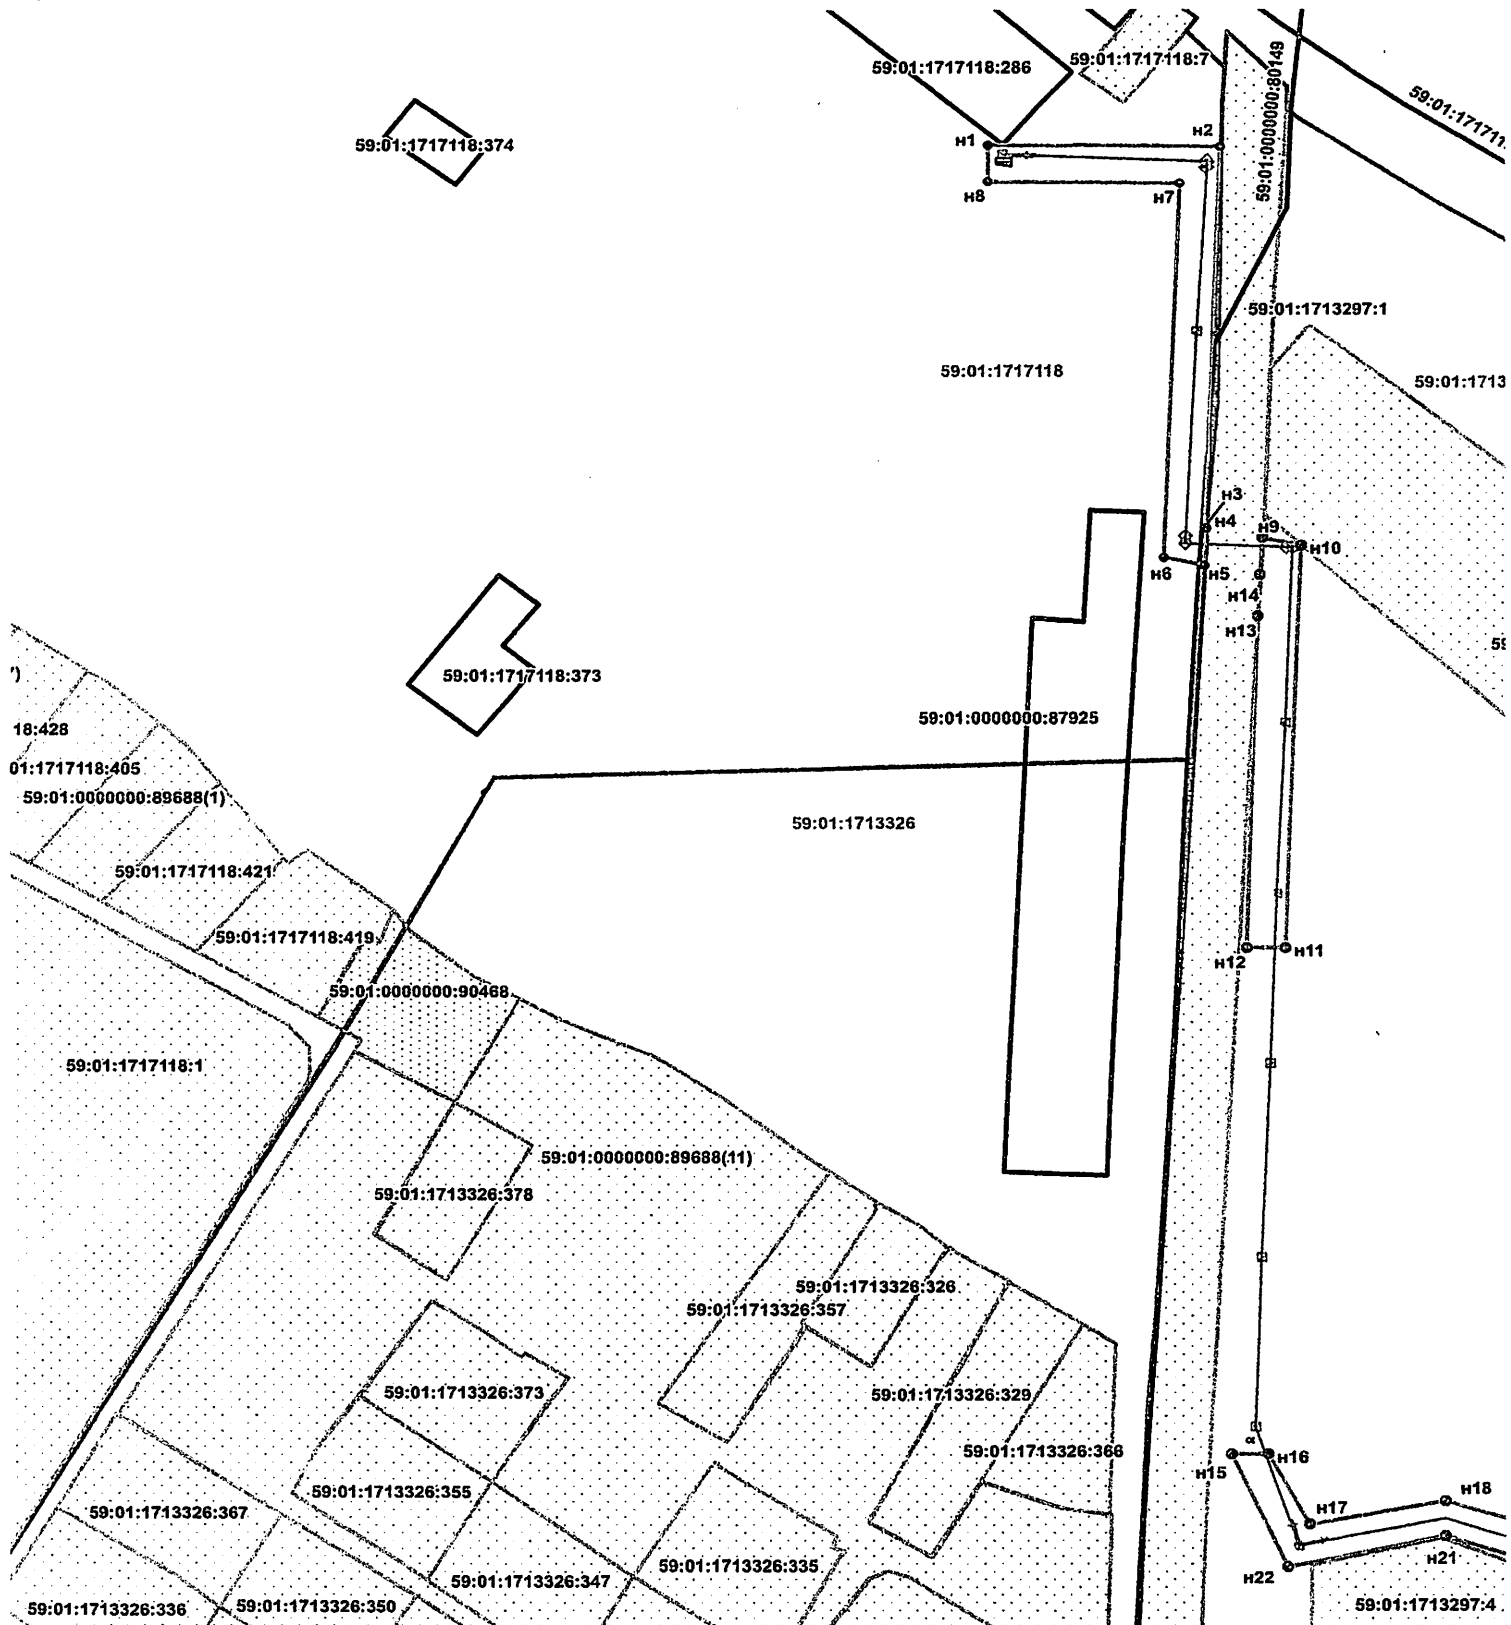

Масштаб 1:1200



э на опоре ВЛ 0,4 кВ для электроснабжения гаражей боксов по

А, Б, В, Г


форматорные подстанции, распределительные пункты и иное  
разрешения на строительство

**Описание границ смежных землепользователей:**

от т.н1 до т.н4, земли общего пользования  
от т.н5 до т.н1,  
от т.н9 до т.н13,  
от т.н15 до т.н15  
от т.н4 до т.н5, земельный участок с кадастровым  
от т.н13 до т.н9 номером 59:01:1713297:1  
(входит в ЕЗ 59:01:0000000:423)

**Каталог координат поворотных точек  
полосы отвода на период строительства  
Система координат МСК-59**

Обозначение характерных точек границ	Координаты (МСК-59), м	
	X	Y
н1	518684,81	2214178,83
н2	518684,49	2214213,14
н3	518621,66	2214211,00
н4	518621,62	2214211,19
н5	518615,57	2214210,85
н6	518616,78	2214204,84
н7	518678,55	2214206,92
н8	518678,81	2214178,78
н1	518684,81	2214178,83
-	-	-
н9	518619,98	2214219,35
н10	518618,83	2214225,08
н11	518552,85	2214222,90
н12	518553,06	2214217,30
н13	518607,30	2214218,70
н14	518613,92	2214219,04
н9	518619,98	2214219,35
-	-	-
н15	518469,64	2214215,14
н16	518469,64	2214220,41
н17	518458,12	2214226,49
н18	518461,92	2214246,52
н19	518450,33	2214283,92
н20	518444,59	2214282,14
н21	518456,30	2214246,30
н22	518451,29	2214223,31
н15	518469,64	2214215,14

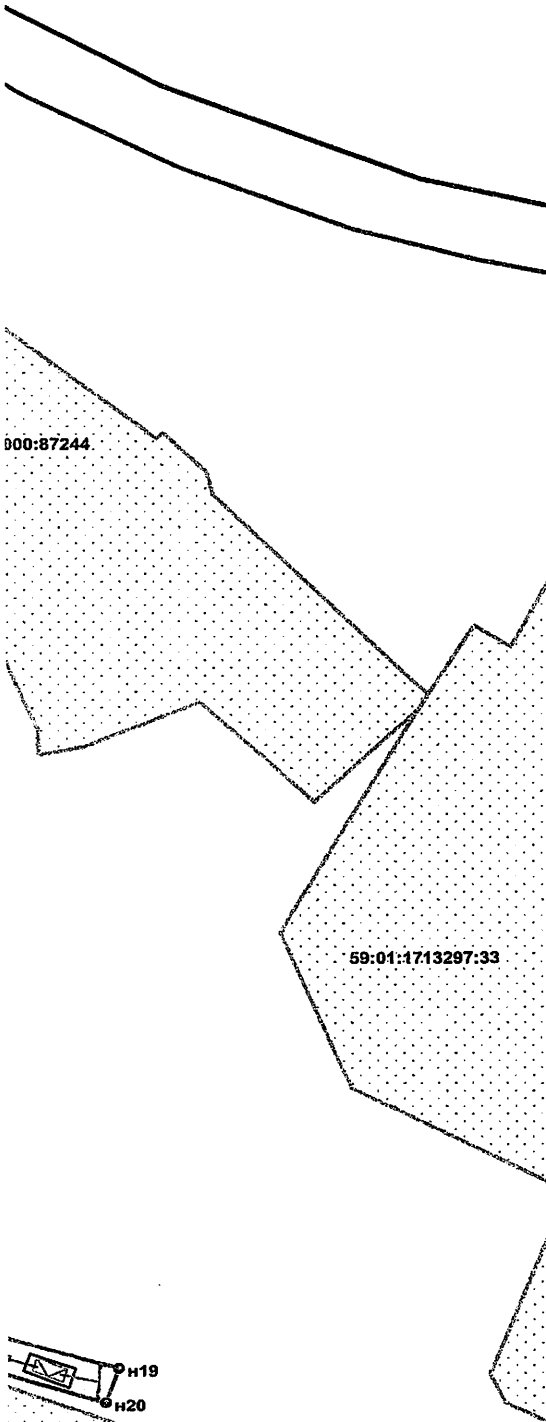

**Условные обозначения:**

- граница земельного участка под объекты предполагаемого для использования
- существующая часть границы, имеющиеся в ГКН сведения о котором достаточно для определения ее местоположения
- граница кадастрового квартала
- 59:01:1713297 номер кадастрового квартала
- 59:01:1713297:1 кадастровый номер учтенного земельного участка
- н1 поворотные точки земельного участка под объект предполагаемого для использования
- ОКС

Заявитель  /Крапивин А.В./

МП

(для юридических лиц и индивидуальных предпринимателей)

(По доверенности № ПЭ-057-2021 от 15.01.2021г)