



АДМИНИСТРАЦИЯ ГОРОДА ПЕРМИ  
ДЕПАРТАМЕНТ ЗЕМЕЛЬНЫХ ОТНОШЕНИЙ

РЕШЕНИЕ

о размещении объектов № 21-01-44-820 от 02 ИЮЛ 2021

г. Пермь, ул. Сибирская, 15

Департамент земельных отношений администрации города Перми в соответствии с пунктом 3 статьи 39.36 Земельного кодекса Российской Федерации, Положением о порядке и условиях размещения объектов на землях или земельных участках, находящихся в государственной или муниципальной собственности, на территории Пермского края без предоставления земельных участков и установления сервитутов, публичного сервитута, утвержденным постановлением Правительства Пермского края от 22 июля 2015 г. № 478-п, заявлением от 23 июня 2021 г. № 21-01-07-п-4607

**разрешает** Вагизовой Марии

**размещение объекта:** площадки для дрессировки собак, площадки для выгула собак, а также голубятни (земельный участок для размещения голубятни)

**на землях:** государственная собственность на которые не разграничена

**на срок:** 1 год

**местоположение:** Пермский край, г. Пермь, Орджоникидзевский район, ул. Первомайская (севернее земельного участка с кадастровым номером 59:01:0000000:47676)

Территория, согласно схеме, расположена в зоне с особыми условиями использования территории: приаэродромная территория аэродрома аэропорта Большое Савино; в прочих зонах ограничений: водоохранная зона, прибрежная защитная полоса.

Вагизовой М.А.:

1. соблюдать правила водоохранной зоны и прибрежной защитной полосы, установленные статьей 65 Водного кодекса Российской Федерации;

2. соблюдать Правила использования воздушного пространства, установленные постановлением Правительства Российской Федерации от 11 марта 2010 г. № 138 «Об утверждении Федеральных правил использования воздушного пространства Российской Федерации»;

3. соблюдать требования пункта 3.6 Правил благоустройства территории города Перми, утвержденных решением Пермской городской Думы от 15 декабря 2020 г. № 277.

**Приложение:** схема предполагаемых к использованию земель или части земельного участка (на 2 л. в 1 экз.).

И. о. заместителя главы администрации  
города Перми – начальника департамента  
земельных отношений администрации  
города Перми



Е.Н. Гонцова

# Схема предполагаемых к использованию земель или части

## земельного участка

Объект: земельный участок для размещения голубятни

Местоположение: Пермский край г. Пермь, Орджоникидзевский  
(согласно сведениям из государственного кадастра недвижимости)

район ул. Первомайская (секция 2/4 с кадастровым номером 59:01:0000000:47676

Площадь земель или части земельного участка, кв. м: 50

Категория земель: государственная, собственность на которые не разграни-  
чена, (при наличии)

Вид разрешенного использования: —

(при наличии)

Каталог координат, м		
N точки границы	X	Y
<u>1</u>	<u>529440,63</u>	<u>2239539,00</u>
<u>2</u>	<u>529438,50</u>	<u>2239548,13</u>
<u>3</u>	<u>529443,88</u>	<u>2239549,13</u>
<u>4</u>	<u>529445,95</u>	<u>2239539,88</u>

Описание границ смежных землепользователей: отсутствуют

От — точки до — точки

Условные обозначения:

Масштаб

1:2515

Заявитель: М.В.Васи 22.06.2021


Василюк М.А.  
(подпись, расшифровка подписи)

МП

(для юридических лиц и  
Индивидуальных предпринимателей)

Верно



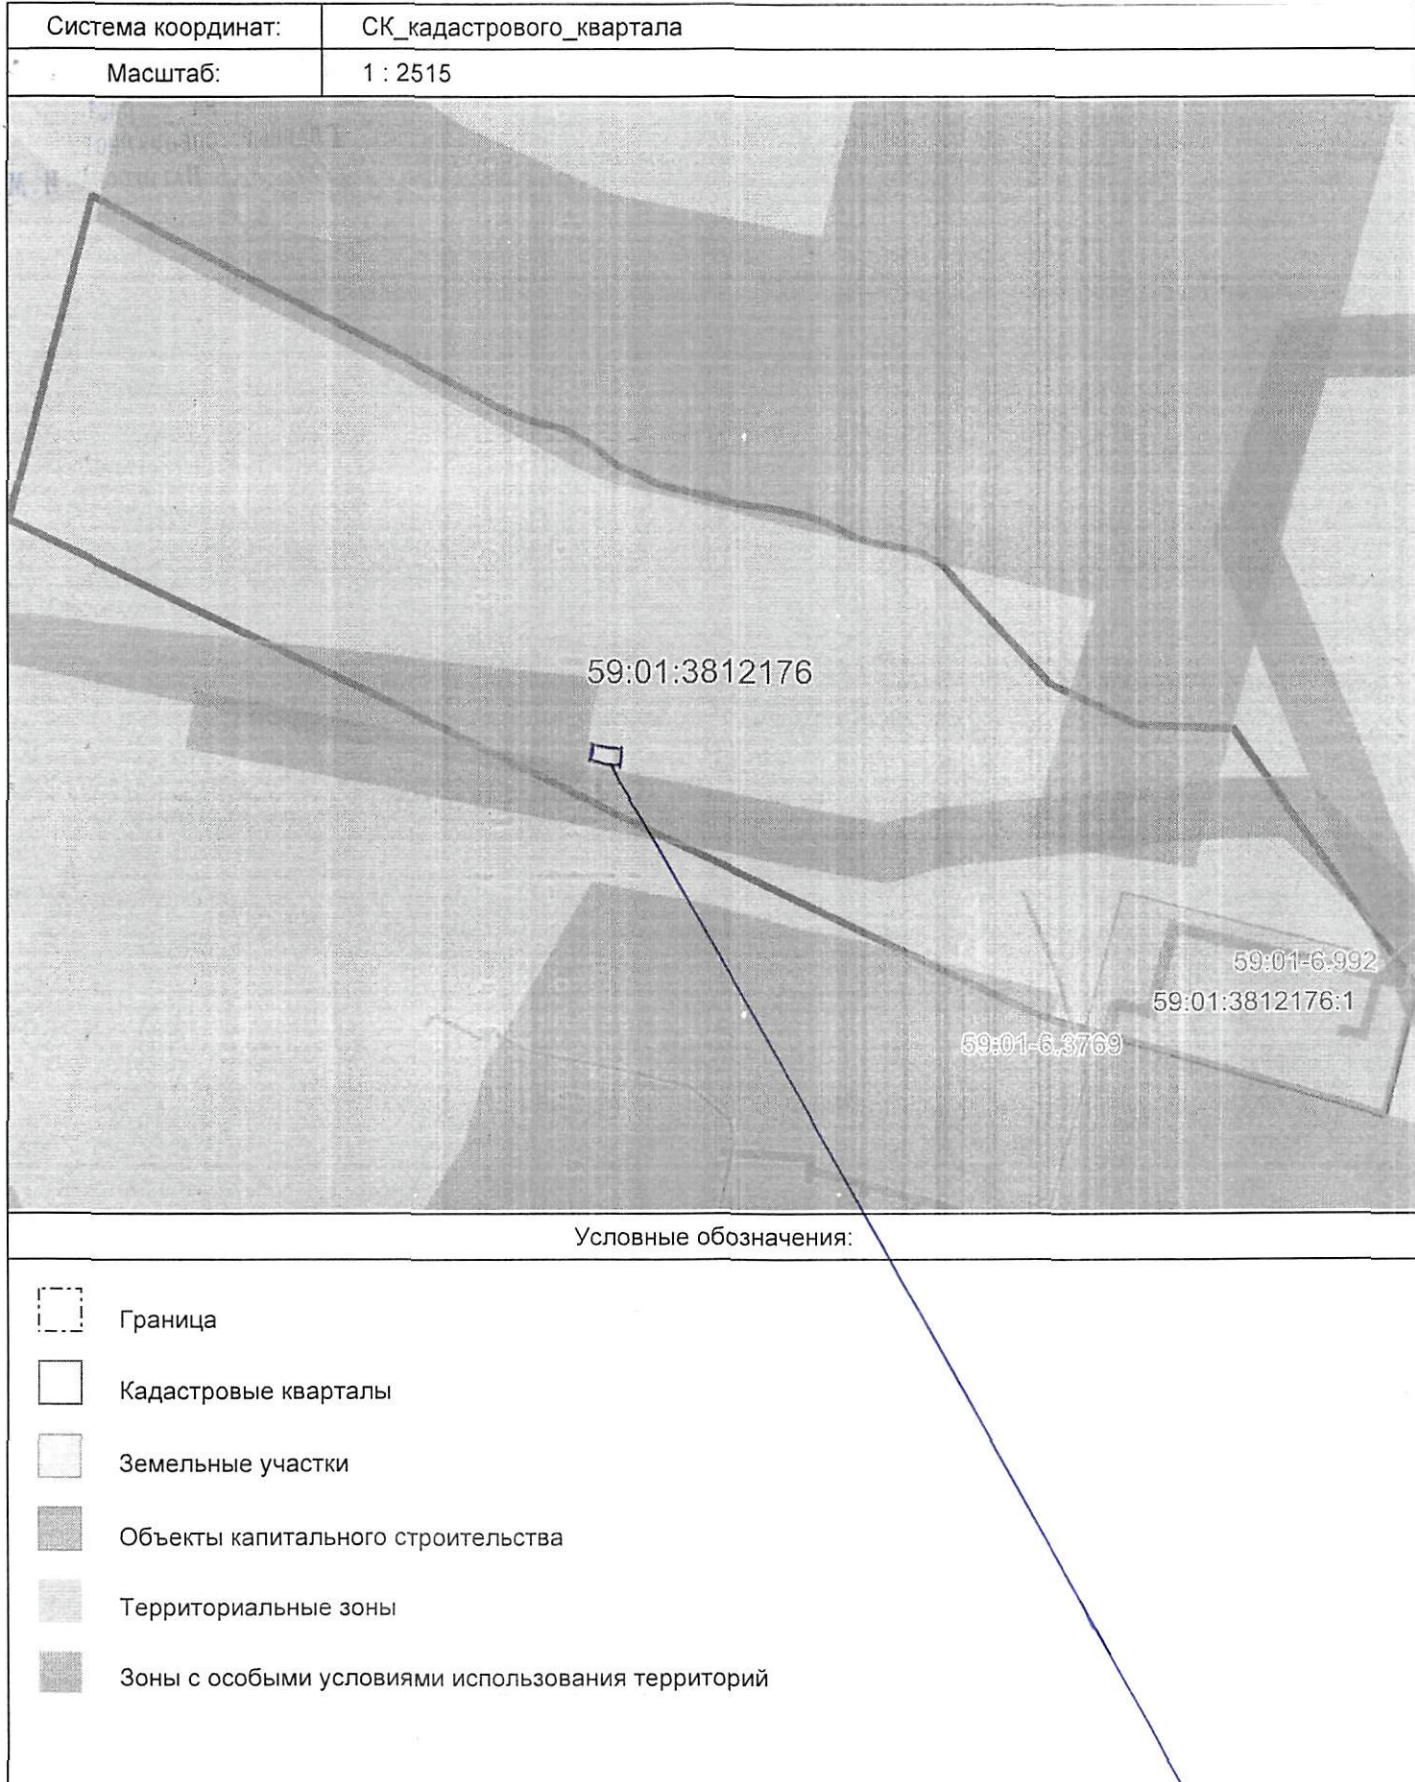

глубинный пито́чник



ПРОШУ, ПРОНУМЕРОВАТЬ

НА 3 ЛИСТ

ГЛАВНЫЙ СПЕЦИАЛИСТ

ПАТЛУСОВА И.М.