



АДМИНИСТРАЦИЯ ГОРОДА ПЕРМИ
ДЕПАРТАМЕНТ ЗЕМЕЛЬНЫХ ОТНОШЕНИЙ

РЕШЕНИЕ

о размещении объектов № 21-01-44-895 от 16 июля 2021

г. Пермь, ул. Сибирская, 15

Департамент земельных отношений администрации города Перми в соответствии с пунктом 3 статьи 39.36 Земельного кодекса Российской Федерации, Положением о порядке и условиях размещения объектов на землях или земельных участках, находящихся в государственной или муниципальной собственности, на территории Пермского края без предоставления земельных участков и установления сервитутов, публичного сервитута, утвержденным постановлением Правительства Пермского края от 22 июля 2015 г. № 478-п, заявлениями от 25 июня 2021 г. № 21-01-06-10360, от 12 июля 2021 г. № 21-01-06-11105

разрешает ЗАО «КИРАСА» (ИНН 5902102708, ОГРН 1025900508611, место нахождения: 614094, Пермский край, г. Пермь, ул. Челюскинцев, 4/1)

размещение объекта: элементы благоустройства территории, в том числе малые архитектурные формы, за исключением некапитальных нестационарных строений и сооружений, рекламных конструкций, применяемых как составные части благоустройства территории (клумбы, скамейки, асфальтное покрытие)

на землях: государственная собственность на которые не разграничена

на срок: 1 год

местоположение: Пермский край, г. Пермь, Дзержинский район, ул. Челюскинцев

Территория, согласно схеме, расположена в зоне с особыми условиями использования территорий: охранный зона объектов электросетевого хозяйства, приаэродромная территория аэродрома аэропорта Большое Савино.

ЗАО «КИРАСА»:

1. соблюдать правила охраны электрических сетей, установленные постановлением Правительства Российской Федерации от 24 февраля 2009 г. № 160 «О порядке установления охранных зон объектов электросетевого хозяйства и особых условий использования земельных участков, расположенных в границах таких зон»;

2. соблюдать правила охранных зон воздушного пространства, установленные постановлением Правительства Российской Федерации

от 11 марта 2010 г. № 138 «Об утверждении Федеральных правил использования воздушного пространства Российской Федерации»;

3. соблюдать требования пункта 3.6 Правил благоустройства территории города Перми, утвержденных решением Пермской городской Думы от 15 декабря 2020 г. № 277.

Приложение: схема предполагаемых к использованию земель или части земельного участка (на 1 л. в 1 экз.).


И. о. заместителя главы администрации
города Перми – начальника департамента
земельных отношений администрации
города Перми



Е.Н. Гонцова

Схема предполагаемых к использованию земель или части земельного участка

Объект: Элементы благоустройства территории
Местоположение: Пермский край, г. Пермь, Держинский район, ул. Челюскинцев
Площадь земель или части земельного участка, кв.м.: 659 кв.м
Категория земель: земли населённых пунктов
Вид разрешенного использования: для благоустройства территории, прилегающей к ранее предоставленному под лечебно-производственные мастерские земельному участку, с размещением временных объектов (контейнеров для хранения готовой продукции)

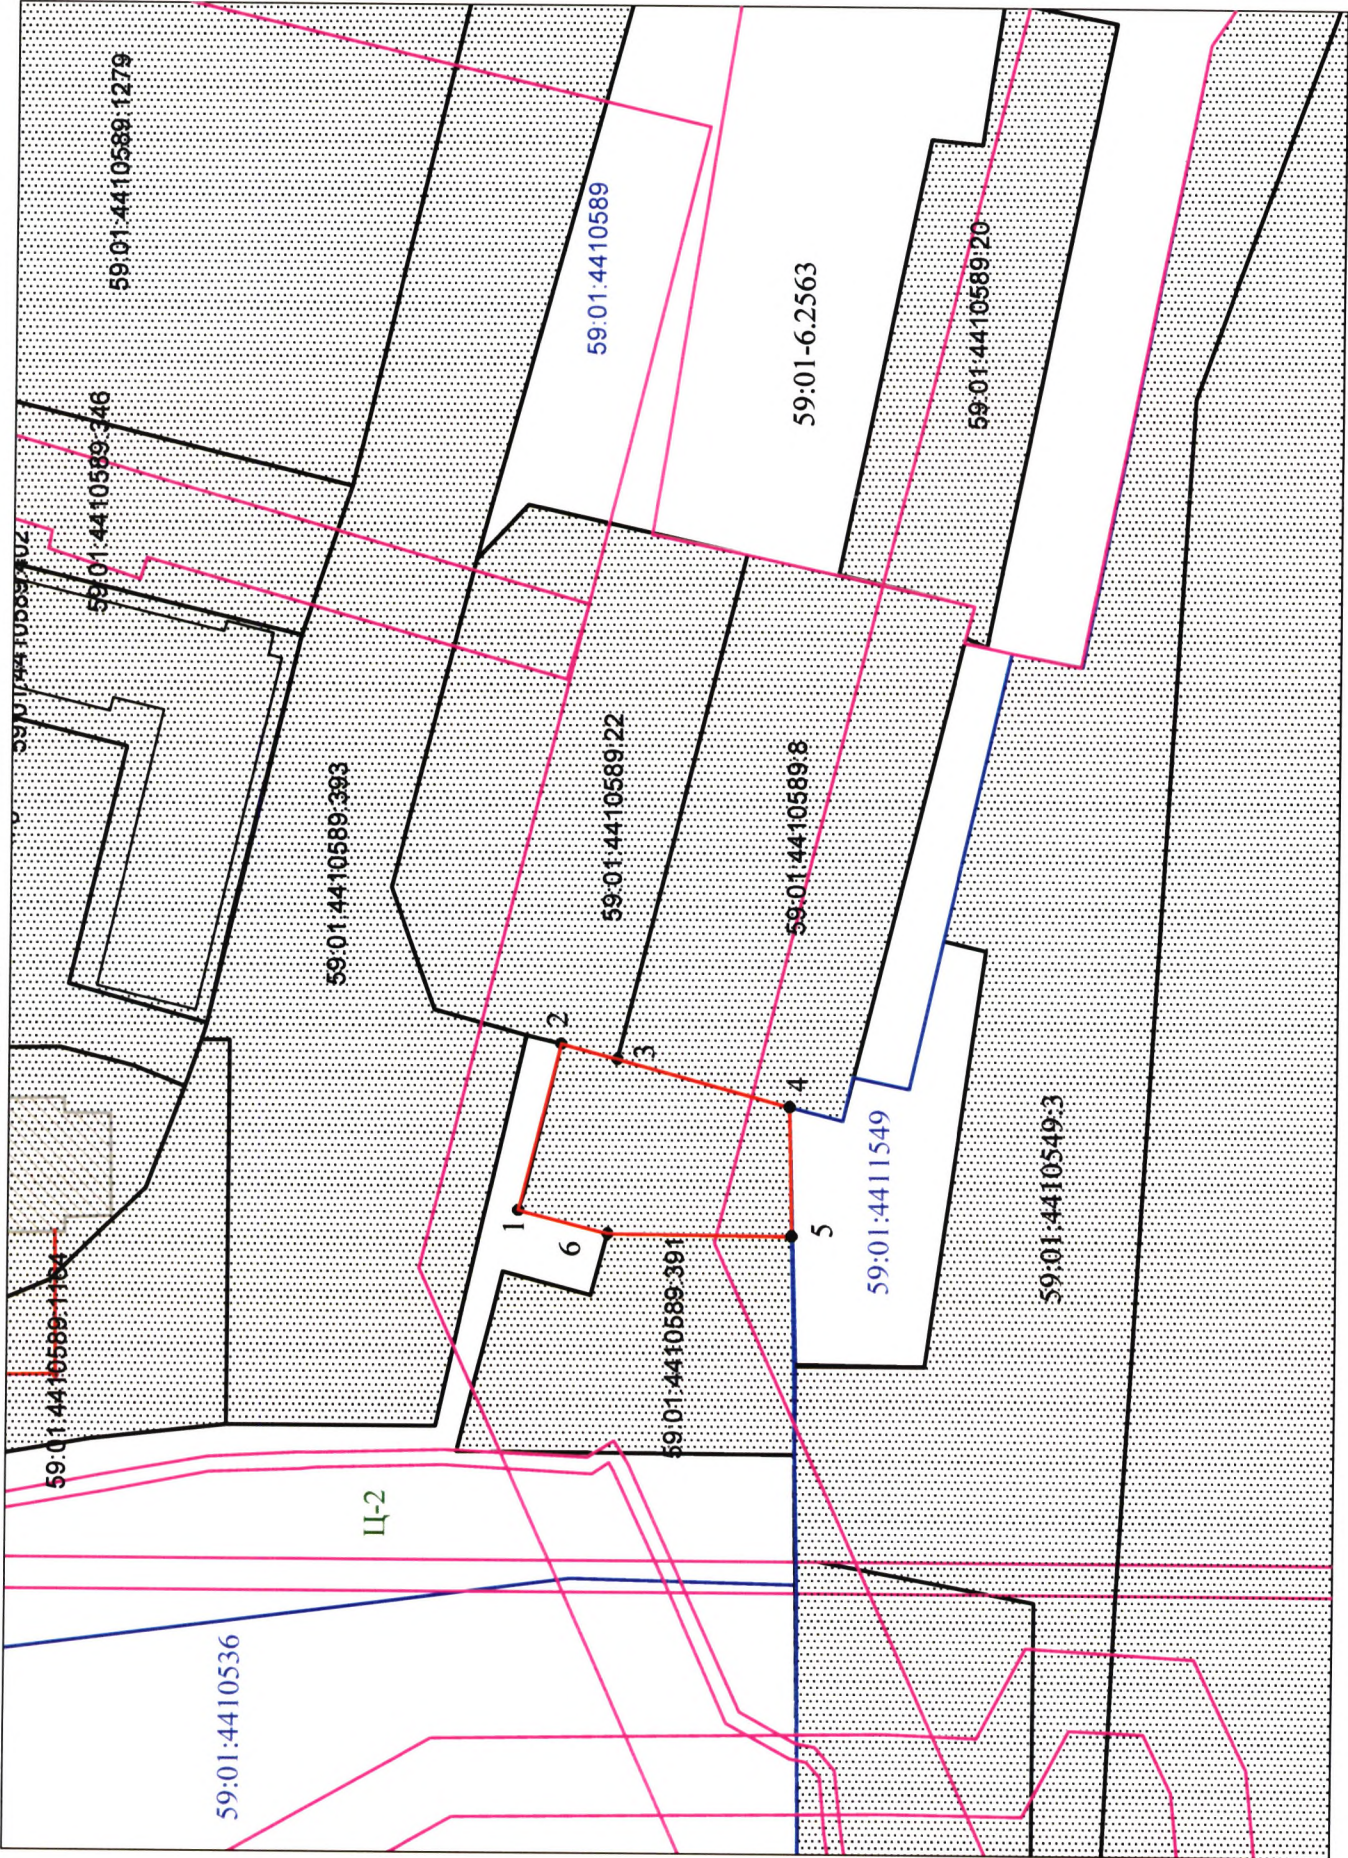

Обозначение характерных точек границ	Координаты (МСК-59), м	
	X	Y
1	515886.38	2230515.56
2	515881.13	2230536.75
3	515873.95	2230534.86
4	515851.65	2230528.98
5	515851.17	2230512.33
6	515875.08	2230512.58

Описание границ смежных землепользователей:

- от т.1 до т.2 земли общего пользования
- от т.2 до т.3 земельный участок с кадастровым номером 59:01:44:10589:22
- от т.3 до т.4 земельный участок с кадастровым номером 59:01:44:10589:8
- от т.4 до т.5 земли общего пользования
- от т.5 до т.6 земельный участок с кадастровым номером 59:01:44:10589:391
- от т.6 до т.1 земли общего пользования

Условные обозначения:

- граница предполагаемых к использованию земель или части земельного участка
- существующая часть границы, имеющиеся в ГКН сведения о котором достаточно для определения ее местоположения
- граница кадастрового квартала
- 59:01:0911481 номер кадастрового квартала
- 59:01:0911481:113 кадастровый номер учтенного земельного участка
- 1 поворотные точки земельного участка под объект предполагаемого для использования
- граница территориальной зоны
- Ц-2 обозначение территориальной зоны

Масштаб 1:1000

Заявитель Сидоров (подпись) Сидоров (расшифровка подписи)
М.П. (для юридических лиц и индивидуальных предпринимателей)