



АДМИНИСТРАЦИЯ ГОРОДА ПЕРМИ
ДЕПАРТАМЕНТ ЗЕМЕЛЬНЫХ ОТНОШЕНИЙ

РЕШЕНИЕ

о размещении объектов № 21-01-44-930 от 23 ИЮЛ 2021

г. Пермь, ул. Сибирская, 15

Департамент земельных отношений администрации города Перми в соответствии с пунктом 3 статьи 39.36 Земельного кодекса Российской Федерации, Положением о порядке и условиях размещения объектов на землях или земельных участках, находящихся в государственной или муниципальной собственности, на территории Пермского края без предоставления земельных участков и установления сервитутов, публичного сервитута, утвержденным постановлением Правительства Пермского края от 22 июля 2015 г. № 478-п, заявлением от 22 июля 2021 г. № 21-01-07п-5366

разрешает Лесниковой Дарии

размещение объекта: элементы благоустройства территории, в том числе малые архитектурные формы, за исключением некапитальных нестационарных строений и сооружений, рекламных конструкций, применяемых как составные части благоустройства территории

на землях: государственная собственность на которые не разграничена

на срок: 1 год

местоположение: Пермский край, г. Пермь, Мотовилихинский район

Территория, согласно схеме, расположена в зоне с особым условием использования территорий: приаэродромная территория аэродрома аэропорта Большое Савино.

Лесниковой Д.А.:

1. Соблюдать правила охранных зон воздушного пространства, установленные постановлением Правительства Российской Федерации от 11.03.2010 № 138 «Об утверждении Федеральных правил использования воздушного пространства Российской Федерации».

2. Соблюдать требования пункта 3.6 Правил благоустройства и содержания территории в городе Перми, утвержденных решением Пермской городской Думы от 15.12.2020 № 277.

Приложение: схема предполагаемых к использованию земель или части земельного участка на 1 л. в 1 экз.

Исполняющий обязанности заместителя
главы администрации города Перми –
начальника департамента земельных
отношений администрации города Перми




м.п.

Е.Н.Гонцова

Схема **предполагаемых к использованию земель или части земельного участка**

Объект: элементы благоустройства территории и малые архитектурные формы
 Местоположение: Пермский край, г. Пермь, Мотовилихинский район
 Площадь земель, кв. м: 296
 Категория земель: земли населенных пунктов
 Вид разрешенного использования: —

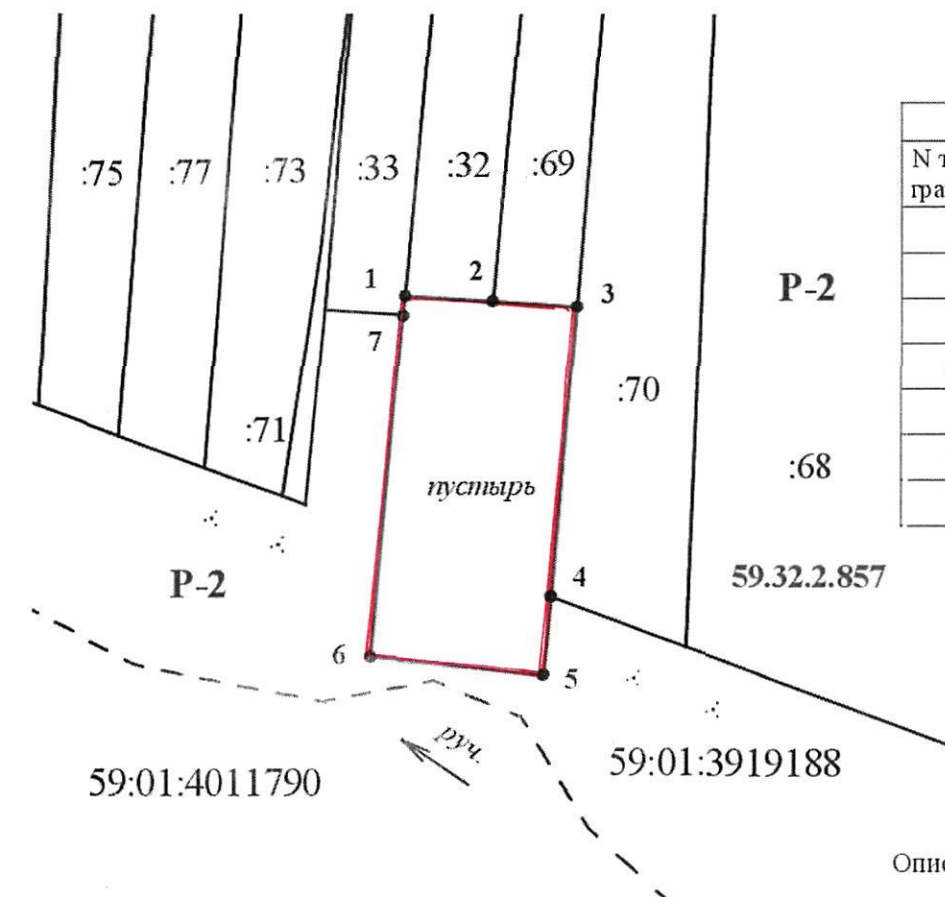

Масштаб 1:500

Система координат МСК-59

Каталог координат, м		
№ точки границы	X	Y
1	521935.11	2238249.87
2	521934.72	2238255.87
3	521934.35	2238261.67
4	521914.69	2238259.95
5	521909.37	2238259.48
6	521910.57	2238247.56
7	521933.73	2238249.74

Описание границ смежных землепользователей:

от 1 точки до 2 точки — земельный участок с кадастровым номером 59:01:3919188:32
 от 2 точки до 3 точки — земельный участок с кадастровым номером 59:01:3919188:69
 от 3 точки до 4 точки — земельный участок с кадастровым номером 59:01:3919188:70
 от 4 точки до 7 точки — муниципальные земли
 от 7 точки до 1 точки — земельный участок с кадастровым номером 59:01:3919188:33

Условные обозначения

	границы земельных участков, сведения о которых имеются в ЕГРН
	образованная часть границы земельного участка
	характерная точка границы земельного участка
	обозначение территориальной зоны
59:01:3919188 - - - -	номер и граница кадастрового квартала
:69	номер земельного участка в кадастровом квартале
59.32.2.857	номер зоны с особыми условиями использования

Заявитель: Мещеряков Д. А.
 (подпись, расшифровка подписи)

МП
 (для юридических лиц
 и индивидуальных предпринимателей)

Верно