



АДМИНИСТРАЦИЯ ГОРОДА ПЕРМИ
ДЕПАРТАМЕНТ ЗЕМЕЛЬНЫХ ОТНОШЕНИЙ

РЕШЕНИЕ

о размещении объектов № 21-01-44-962 от 30 июля 2021

г. Пермь, ул. Сибирская, 15

Департамент земельных отношений администрации города Перми в соответствии с пунктом 3 статьи 39.36 Земельного кодекса Российской Федерации, Положением о порядке и условиях размещения объектов на землях или земельных участках, находящихся в государственной или муниципальной собственности, на территории Пермского края без предоставления земельных участков и установления сервитутов, публичного сервитута, утвержденным постановлением Правительства Пермского края от 22 июля 2015 г. № 478-п, заявлением от 21 июля 2021 г. № 21-01-06-11564

разрешает МП «Пермводоканал» (ИНН 5906000986, ОГРН 1025901373695, место нахождения: 614039, Пермский край, г. Пермь, Комсомольский проспект, 47)

размещение объекта: водопроводы и водоводы всех видов, для размещения которых не требуется разрешения на строительство (сеть водоснабжения для присоединения к существующим сетям водопровода жилого дома по ул. Муромской, 24а в Свердловском районе г.Перми)

на землях: государственная собственность на которые не разграничена

на срок 11 месяцев

местоположение: Пермский край, г. Пермь, Свердловский район, ул. Муромская, ул. Яблочкова

способ размещения объекта: подземный

Территория, согласно схеме, расположена в зонах с особым условием использования территорий: охранный зона газораспределительных сетей, охранный зона объектов электросетевого хозяйства, охранный зона телефонной канализации, приаэродромная территория аэродрома аэропорта Большое Савино.

МП «Пермводоканал»:

1. Соблюдать Правила охранных зон газопроводов, установленные постановлением Правительства Российской Федерации от 20 ноября 2000 г. № 878 «Об утверждении Правил охраны газораспределительных сетей»;

2. Соблюдать порядок использования земельных участков, установленный постановлением Правительства Российской Федерации от 24 февраля 2009 г. № 160 «О порядке установления охранных зон объектов электросетевого хозяйства и особых условий использования земельных участков, расположенных в границах таких зон»;

3. Соблюдать Правила использования воздушного пространства, установленные постановлением Правительства Российской Федерации от 11 марта 2010 г. № 138 «Об утверждении Федеральных правил использования воздушного пространства Российской Федерации»;

4. Соблюдать правила охраны линий и сооружений связи, установленные постановлением Правительства Российской Федерации от 09 июня 1995 г. № 578 «Об утверждении Правил охраны линий и сооружений связи Российской Федерации»;

5. В соответствии с пунктом 7(2) Положения о порядке и условиях размещения объектов на землях или земельных участках, находящихся в государственной или муниципальной собственности, на территории Пермского края без предоставления земельных участков и установления сервитутов, публичного сервитута, утвержденного Постановлением Правительства Пермского края от 22 июля 2015 г. № 478-п, представить в департамент земельных отношений администрации города Перми в течение 1 месяца с момента размещения объектов материалы контрольной геодезической съемки размещенных объектов на бумажном и электронном носителях на безвозмездной основе.

В соответствии со статьей 20¹ Закона Пермского края от 14 сентября 2011 г. № 805-ПК «О градостроительной деятельности в Пермском крае» МП «Пермводоканал»:

Не позднее чем за 10 рабочих дней до начала строительства и (или) реконструкции безвозмездно передает в департамент градостроительства и архитектуры администрации города Перми один экземпляр копий разделов проектной документации, предусмотренных пунктом 1 части 12 статьи 48 Градостроительного кодекса Российской Федерации;

В течение 10 рабочих дней после окончания работ по строительству, реконструкции безвозмездно передать в департамент градостроительства и архитектуры администрации города Перми схему, отображающую расположение объекта и сетей инженерно-технического обеспечения, подписанную застройщиком (техническим заказчиком), с приложением текстового и графического описания местоположения границ охранной и санитарно-защитной зоны, перечень координат характерных точек границ такой зоны.

Приложение: схема предполагаемых к использованию земель или части земельного участка на 1 л. в 1 экз.

Исполняющий обязанности заместителя
главы администрации города Перми –
начальника департамента земельных
отношений администрации города Перми



Т.Н.Мехоношина

Схема предполагаемых к использованию земель или части земельного участка

Объект: Сеть водоснабжения для присоединения к существующим сетям водопровода жилого дома по ул. Муромская, 24а в Свердловском районе г. Перми


Местоположение: г. Пермь, Свердловский район, ул. Муромская, ул. Яблочкова

Площадь земель: 1586 кв.м

Категория земель: земли населенных пунктов

Каталог координат, м
Система координат МСК-59

№	X	Y
1	513584,49	2230859,57
2	513583,65	2230860,40
3	513576,06	2230853,91
4	513574,88	2230852,58
5	513572,15	2230855,16
6	513567,87	2230856,73
7	513559,11	2230857,82
8	513553,40	2230857,46
9	513542,14	2230855,94
10	513532,36	2230852,72
11	513522,00	2230846,89
12	513515,68	2230840,49
13	513408,33	2230934,47
14	513398,61	2230936,91
15	513324,28	2231002,05
16	513321,72	2231005,82
17	513317,54	2231005,80
18	513317,57	2231001,00
19	513319,18	2231001,01
20	513320,64	2230998,85
21	513324,43	2230995,87
22	513396,32	2230932,54
23	513405,93	2230930,12
24	513515,92	2230833,90
25	513524,94	2230843,04
26	513534,33	2230848,32
27	513543,22	2230851,34
28	513558,97	2230853,00
29	513566,78	2230852,03
30	513577,84	2230848,22
31	513579,85	2230850,14
32	513577,91	2230852,14

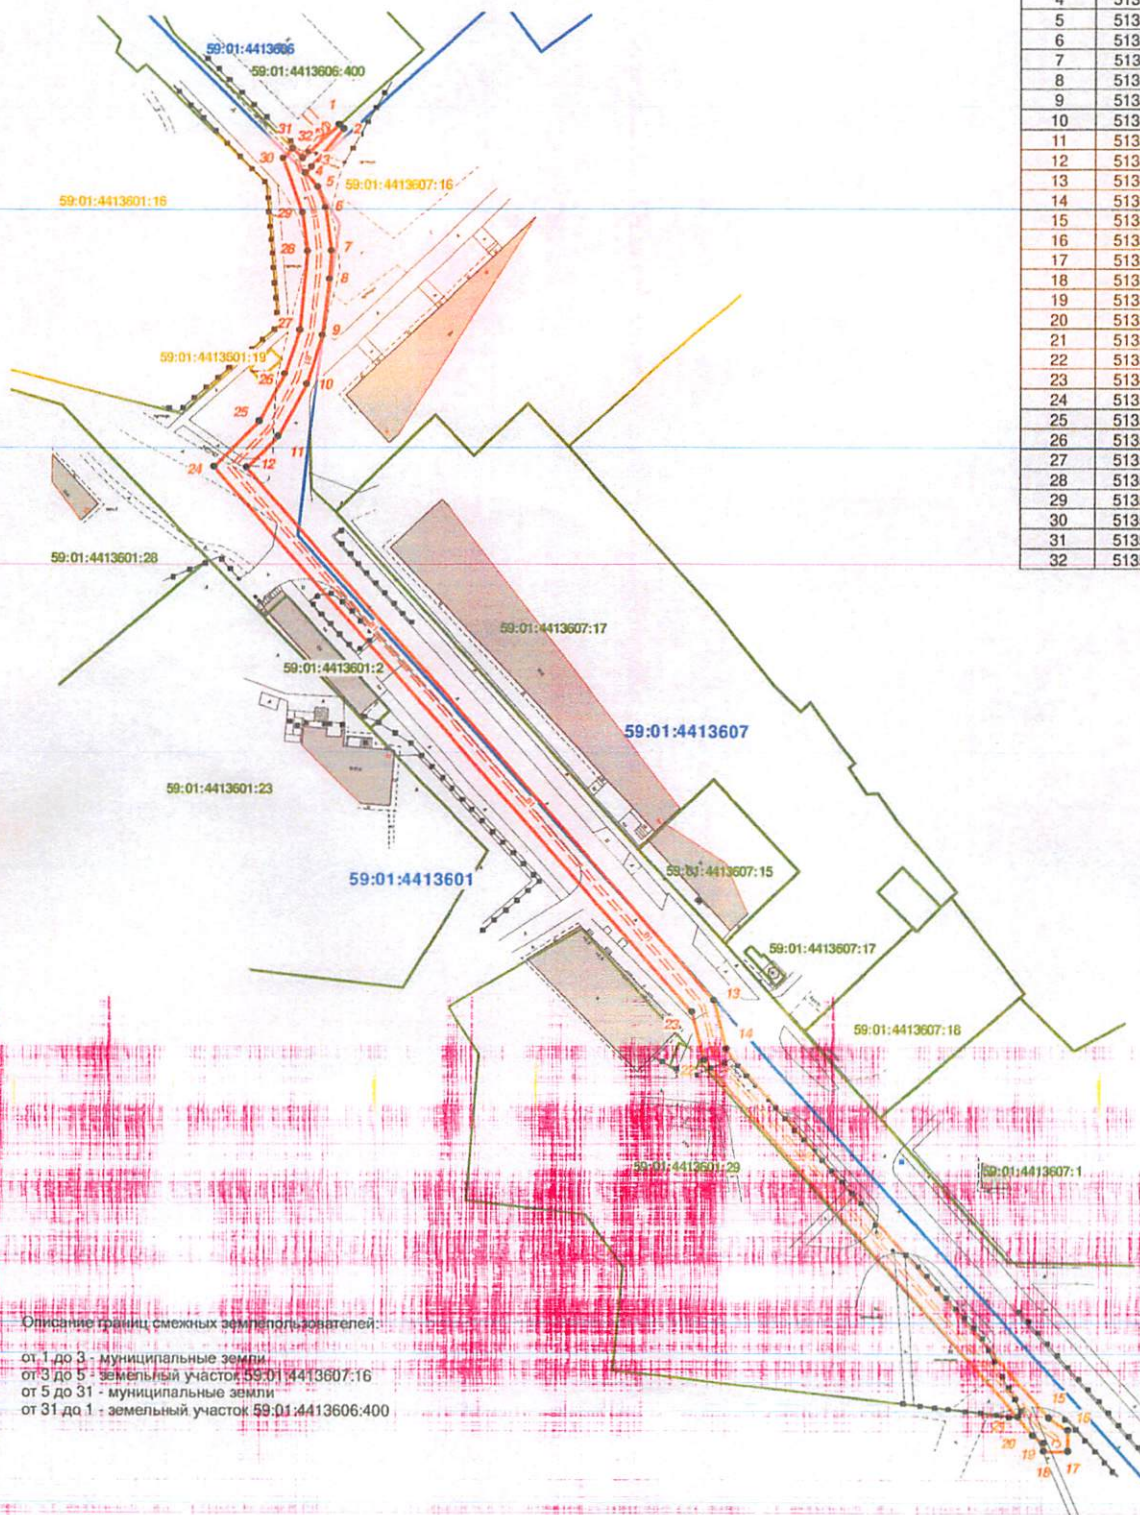

Описание границ смежных землепользователей:

- от 1 до 3 - муниципальные земли
- от 3 до 5 - земельный участок 59:01:4413607:16
- от 5 до 31 - муниципальные земли
- от 31 до 1 - земельный участок 59:01:4413606:400

Масштаб 1 : 1000

Условные обозначения

- граница земель, предполагаемых к использованию
- граница земельного участка
- граница кадастрового квартала
- 59:01:0000000:000 — кадастровый номер земельного участка

