



АДМИНИСТРАЦИЯ ГОРОДА ПЕРМИ
ДЕПАРТАМЕНТ ЗЕМЕЛЬНЫХ ОТНОШЕНИЙ

РЕШЕНИЕ

о размещении объектов № 21-01-44-1011 от 09 АВГ 2021

г. Пермь, ул. Сибирская, 15

Департамент земельных отношений администрации города Перми в соответствии с пунктом 3 статьи 39.36 Земельного кодекса Российской Федерации, Положением о порядке и условиях размещения объектов на землях или земельных участках, находящихся в государственной или муниципальной собственности, на территории Пермского края без предоставления земельных участков и установления сервитутов, публичного сервитута, утвержденным постановлением Правительства Пермского края от 22 июля 2015 г. № 478-п, заявлением от 29 июля 2021 г. № 21-01-06-12001

разрешает ООО «Микотранс» (ИНН 7743022529, ОГРН 1027739023190, место нахождения: 117546, г. Москва, ул. Подольских курсантов, д. 26, стр. 1)

размещение объекта: линии электропередачи классом напряжения до 35 кВ, а также связанные с ними трансформаторные подстанции, распределительные пункты и иное предназначенное для осуществления передачи электрической энергии оборудование, для размещения которых не требуется разрешения на строительство (КВЛ - 10 кВ)

способ размещения объекта: подземный, наземный, надземный

на землях: государственная собственность на которые не разграничена

на срок: 11 месяцев

местоположение: Пермский край, г. Пермь, Индустриальный, Свердловский районы.

Территория, согласно схеме, расположена в зонах с особыми условиями использования территорий: охранный зона объектов электросетевого хозяйства, охранный зона стационарного пункта наблюдения за состоянием окружающей природной среды, ее загрязнением, приаэродромная территория аэродрома аэропорта Большое Савино.

ООО «Микотранс»:

1. соблюдать Правила охранной зоны стационарного пункта наблюдения за состоянием окружающей природной среды, ее загрязнением, установленные постановлением Правительства Российской Федерации от 27 августа 1999 г. № 972 «Об утверждении Положения о создании охранных зон стационарных пунктов наблюдений за состоянием окружающей природной среды, её загрязнением»;

2. соблюдать Правила охраны электрических сетей, установленные постановлением Правительства Российской Федерации от 24 февраля 2009 г. № 160 «О порядке установления охранных зон объектов электросетевого хозяйства и особых условий использования земельных участков, расположенных в границах таких зон»;

3. соблюдать Правила использования воздушного пространства, установленные постановлением Правительства Российской Федерации от 11 марта 2010 г. № 138 «Об утверждении Федеральных правил использования воздушного пространства Российской Федерации».

В соответствии с пунктом 7(2) Положения о порядке и условиях размещения объектов на землях или земельных участках, находящихся в государственной или муниципальной собственности, на территории Пермского края без предоставления земельных участков и установления сервитутов, публичного сервитута, утвержденного постановлением Правительства Пермского края от 22 июля 2015 г. № 478-п, представить в департамент земельных отношений в течении 1 месяца с момента размещения объектов материалы контрольной геодезической съемки размещенных объектов на бумажном и электронном носителях на безвозмездной основе.

Приложение: схема предполагаемых к использованию земель или части земельного участка (на 1 л. в 1 экз.).

Исполняющий обязанности заместителя
главы администрации города Перми –
начальника департамента земельных
отношений администрации города Перми



Е.Н. Гонцова

СХЕМА предполагаемых к использованию земель или части земельного участка


Объект: КВЛ-10кВ

Местоположение: Пермский край, г. Пермь Индустриальный район, Свердловский район
согласно сведения государственного кадастра недвижимости

Площадь земель или части земельного участка, кв.м. 27330

Категория: земли населенных пунктов

Вид разрешенного использования: -

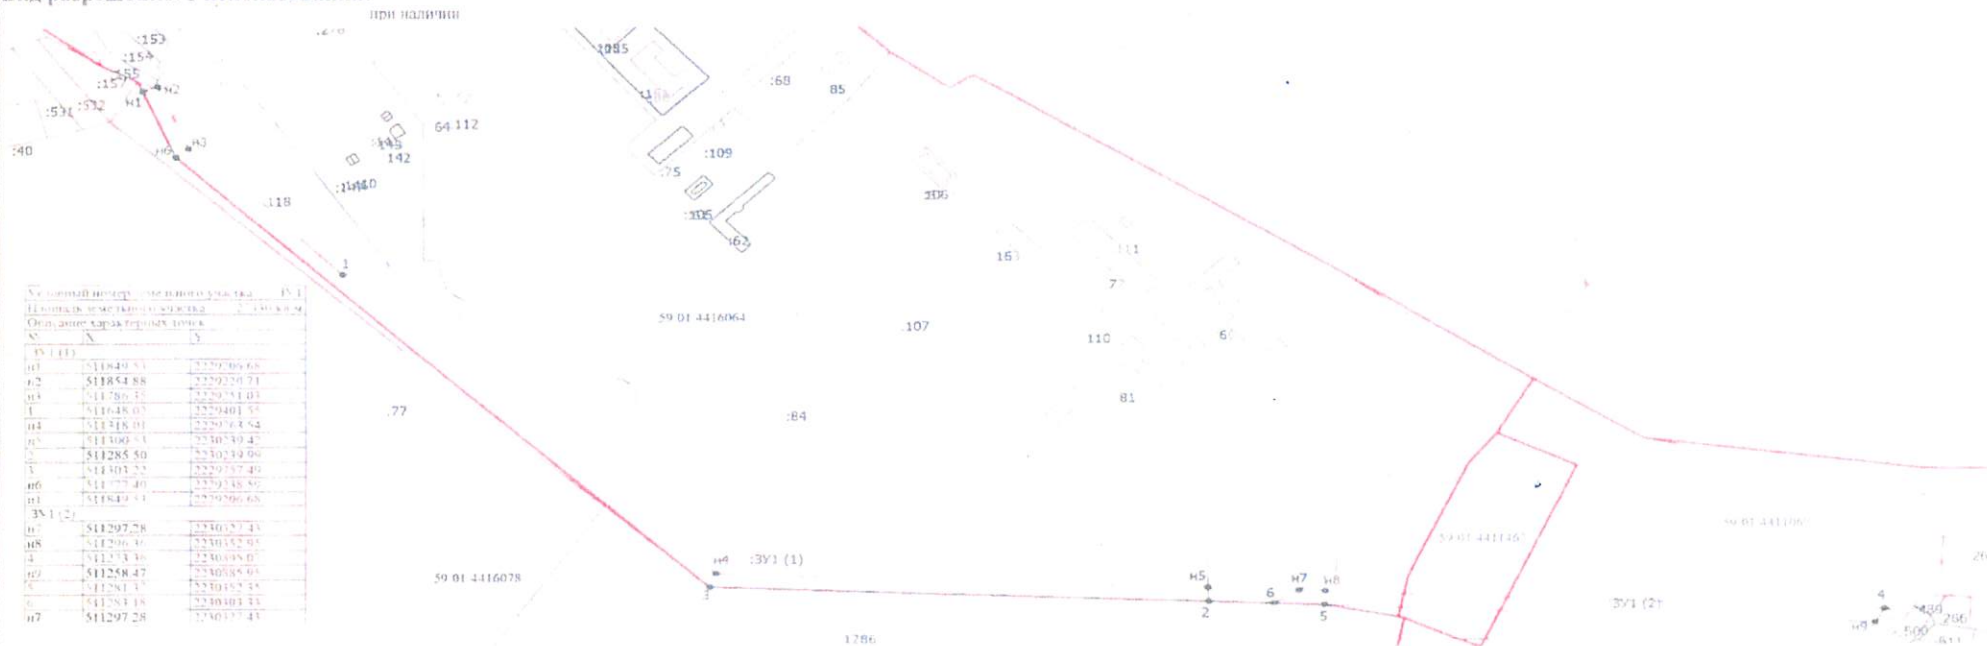

масштаб 1:5000

Описание границ смежных землепользователей

n1-n5; 3-n1; n7-4; n9-5	-
n5-2; 6-n7	59:01:44:16064:107
2-3; 5-6	59:01:00:00:000:1286
4-n9	59:01:00:00:000:78163

Условные обозначения

- - Визуальная часть границы, сведения о которой достаточны для определения ее местоположения
- 1 - Характерная точка границы, сведения о которой позволяют однозначно определить ее положение на местности
- n1 - Обозначение характерной точки, местоположение которой не изменилось со времени ее установления
- n1 - Обозначение новой характерной точки
- :1 - Кадастровый номер земельного участка
- :35.1(1) - Обратный контур земельного участка
- - Существующая часть границы, имеющаяся в ЕПН сведения о которой достаточны для определения ее местоположения
- - Граница кадастрового квартала
- - Граница территориальной зоны
- - Граница зоны с особыми условиями
- 59:01:44:16078 - Номер кадастрового квартала

Иск. *И.В. Микова*
по 966-м/2016
29.08.2016
ГЛАВНЫЙ УЧЕТ
НАПАСКОВ
2016
Заявитель: *И.В. Микова* Верно
подпись расшифровка подписи
МП (для юридических лиц и индивидуальных
предпринимателей)