



АДМИНИСТРАЦИЯ ГОРОДА ПЕРМИ
ДЕПАРТАМЕНТ ЗЕМЕЛЬНЫХ ОТНОШЕНИЙ

РЕШЕНИЕ

о размещении объектов № 21-01-44-1017 от 09 АВГ 2021

г. Пермь, ул. Сибирская, 15

Департамент земельных отношений администрации города Перми в соответствии с пунктом 3 статьи 39.36 Земельного кодекса Российской Федерации, Положением о порядке и условиях размещения объектов на землях или земельных участках, находящихся в государственной или муниципальной собственности, на территории Пермского края без предоставления земельных участков и установления сервитутов, публичного сервитута, утвержденным постановлением Правительства Пермского края от 22 июля 2015 г. № 478-п, заявлением от 29 июля 2021 г. № 21-01-06-12025

разрешает ООО «СИРИУС» (ИНН 5906109310, ОГРН 1115906004851, место нахождения: 614077, г. Пермь, ул. Пушкарская, д. 138, корпус 1, офис 1)

размещение объекта: водопроводы и водоводы всех видов, для размещения которых не требуется разрешения на строительство

способ размещения объекта: подземный

на землях: государственная собственность на которые не разграничена

на срок: один год

местоположение: г. Пермь, Мотовилихинский район, ул. Пушкарская.

Территория, согласно схеме, расположена в зоне с особыми условиями использования территорий: приаэродромная территория аэродрома аэропорта Большое Савино.

ООО «СИРИУС»:

1. Соблюдать Правила использования воздушного пространства, установленные постановлением Правительства Российской Федерации от 11 марта 2010 г. № 138 «Об утверждении Федеральных правил использования воздушного пространства Российской Федерации».

2. В соответствии с пунктом 7(2) Положения о порядке и условиях размещения объектов на землях или земельных участках, находящихся в государственной или муниципальной собственности, на территории Пермского края без предоставления земельных участков и установления сервитутов, публичного сервитута, утвержденного постановлением Правительства Пермского края от 22 июля 2015 г. № 478-п, представить в департамент земельных отношений в течении 1 месяца с момента размещения объектов материалы контрольной геодезической съемки размещенных объектов на бумажном и электронном носителях на безвозмездной основе.

В соответствии со статьей 20¹ Закона Пермского края от 14 сентября 2011 г. № 805-ПК «О градостроительной деятельности в Пермском крае» ООО «СИРИУС»:

1. Не позднее, чем за 10 рабочих дней до начала строительства и реконструкции безвозмездно передать в департамент градостроительства и архитектуры администрации города Перми один экземпляр копий разделов проектной документации, предусмотренных пунктом 1 части 12 статьи 48 Градостроительного кодекса Российской Федерации.

2. В течение 10 рабочих дней после окончания работ по строительству, реконструкции безвозмездно передать в департамент градостроительства и архитектуры администрации города Перми схему, отображающую расположение объекта и сетей инженерно-технического обеспечения, подписанную ООО «СИРИУС», с приложением текстового и графического описания местоположения границ охранной и санитарно-защитной зоны, перечень координат характерных точек границ такой зоны.

Приложение: схема предполагаемых к использованию земель или части земельного участка (на 1 л. в 1 экз.).

И.о. заместителя главы
администрации города Перми – начальника
департамента земельных отношений
администрации города Перми



Е.Н. Гонцова

Схема предполагаемых к использованию земель или части земельного участка

Объект: Водопроводы и водоводы всех видов, для размещения которых не требуется разрешения на строительство

Местоположение: Пермский край, г.Пермь, Мотовилихинский район, ул. Пушкарская

Площадь земельного участка: 391-223 кв.м.

Категория земель: земли населенных пунктов

Вид разрешенного использования: для размещения водопровода

каталог координат, м

№ точки границы	X	Y
1	516170,80	2235589,39
2	516159,21	2235594,70
3	516151,28	2235579,05
4	516162,86	2235573,82


Описание границ смежных
землепользователей:

от т.1 до т.2 - 59:01:4311913:20

от т.2 до т.3 - земли администрации г.Перми

от т.3 до т.4 - 59:01:0000000:797

от т.4 до т.1 - земли администрации г.Перми

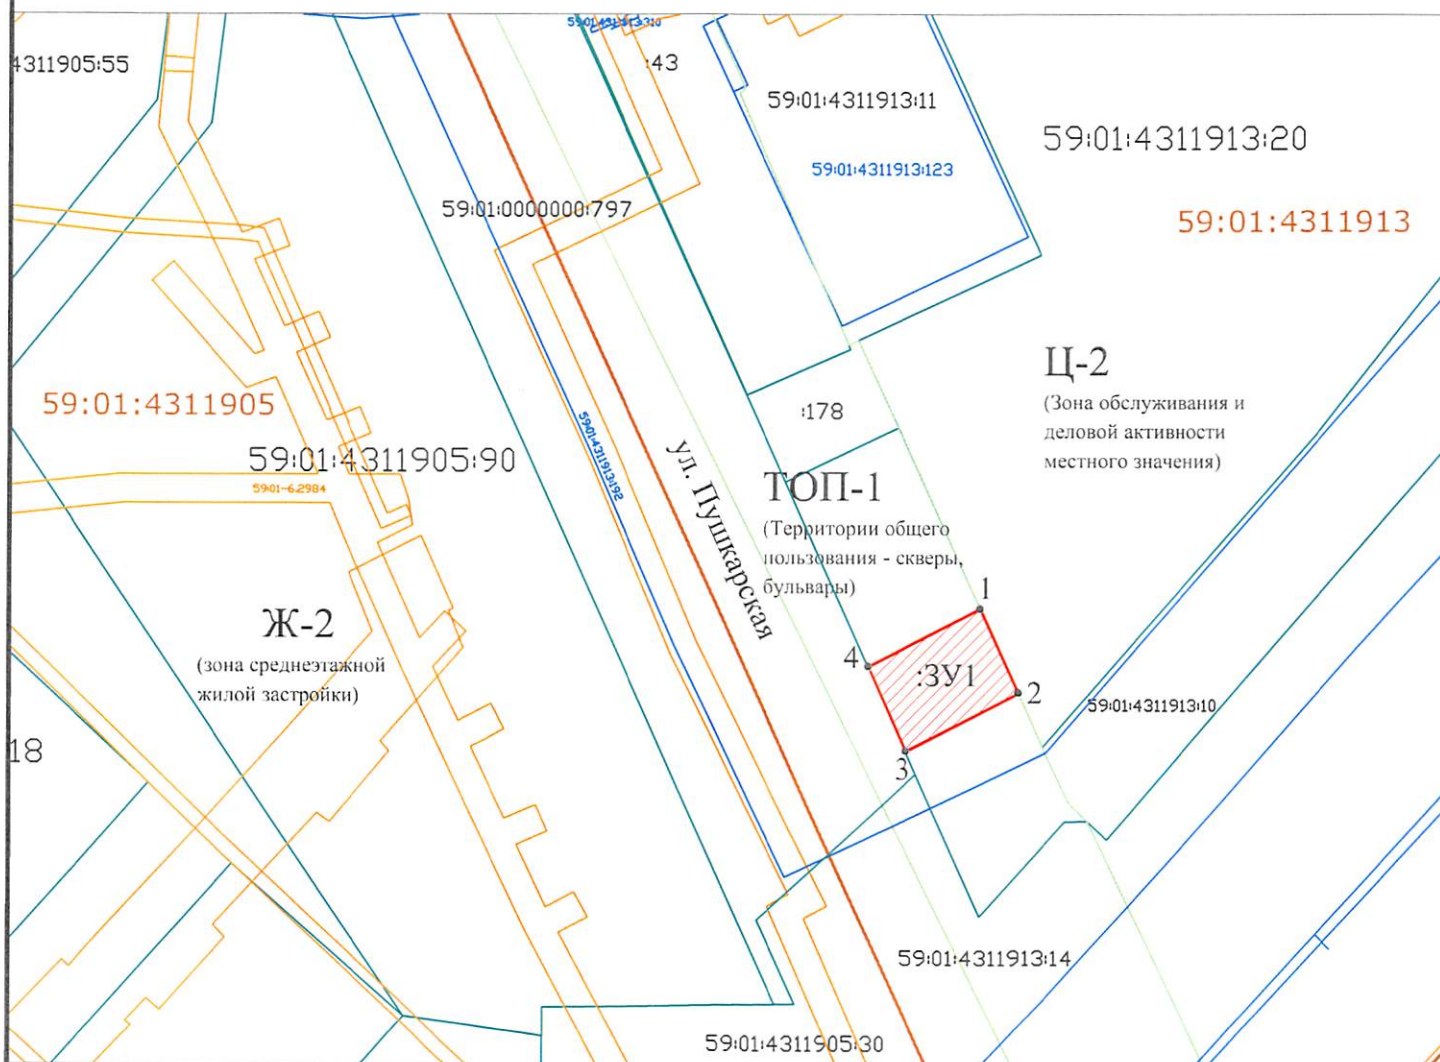

Условные

ОБОЗНАЧЕНИЯ:



-проектируемая граница земельного участка




-граница участка, сведения о котором содержатся в ЕГРН



-границы объектов капитального строительства



-границы территориальных зон

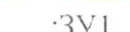

-граница кадастрового квартала

391

-обозначение запрашиваемых участков

59:01-6.2984

-границы и обозначение охранных зон

Ж-2

-обозначение территориальной зоны

Заявитель:

(подпись, расшифровка подписи)

Масштаб 1:1000

Земцов А.М.
 Общество с ограниченной ответственностью
 «Синтез»
 ИНН 5906109310
 Пермь, Мотовилихинский район