



АДМИНИСТРАЦИЯ ГОРОДА ПЕРМИ  
ДЕПАРТАМЕНТ ЗЕМЕЛЬНЫХ ОТНОШЕНИЙ

РЕШЕНИЕ

о размещении объектов № 21-01-44-1020 от 09 АВГ 2021

г. Пермь, ул. Сибирская, 15

Департамент земельных отношений администрации города Перми в соответствии с пунктом 3 статьи 39.36 Земельного кодекса Российской Федерации, Положением о порядке и условиях размещения объектов на землях или земельных участках, находящихся в государственной или муниципальной собственности, на территории Пермского края без предоставления земельных участков и установления сервитутов, публичного сервитута, утвержденным постановлением Правительства Пермского края от 22 июля 2015 г. № 478-п, заявлением от 29 июля 2021 г. №21-01-06-12027

**разрешает** ООО «Сириус» (ИНН 5906109310, ОГРН 1115906004851, место нахождения: 614077, Пермский край, г. Пермь, ул. Пушкарская, 138, К. 1, офис 1)

**размещение объекта:** линейные сооружения канализации (в том числе ливневой) и водоотведения, для размещения которых не требуется разрешения на строительство

**на землях:** государственная собственность на которые не разграничена

**на срок:** 1 год

**местоположение:** Пермский край, г. Пермь, Мотовилихинский район, ул. Пушкарская

**способ размещения объекта:** подземный

Территория, согласно схеме, расположена в зоне с особым условием использования территорий: приаэродромная территория аэродрома аэропорта Большое Савино.

ООО «Сириус»:

1. Соблюдать Правила использования воздушного пространства, установленные постановлением Правительства Российской Федерации от 11 марта 2010 г. № 138 «Об утверждении Федеральных правил использования воздушного пространства Российской Федерации»;

2. В соответствии с пунктом 7(2) Положения о порядке и условиях размещения объектов на землях или земельных участках, находящихся в государственной или муниципальной собственности, на территории Пермского края без предоставления земельных участков и установления сервитутов, публичного сервитута, утвержденного Постановлением Правительства Пермского края от 22 июля 2015 г. № 478-п, представить в департамент земельных

отношений администрации города Перми в течение 1 месяца с момента размещения объектов материалы контрольной геодезической съемки размещенных объектов на бумажном и электронном носителях на безвозмездной основе.

В соответствии со статьей 20<sup>1</sup> Закона Пермского края от 14 сентября 2011 г. № 805-ПК «О градостроительной деятельности в Пермском крае» ООО «Сириус»:

Не позднее чем за 10 рабочих дней до начала строительства и (или) реконструкции безвозмездно передает в департамент градостроительства и архитектуры администрации города Перми один экземпляр копий разделов проектной документации, предусмотренных пунктом 1 части 12 статьи 48 Градостроительного кодекса Российской Федерации;

В течение 10 рабочих дней после окончания работ по строительству, реконструкции безвозмездно передать в департамент градостроительства и архитектуры администрации города Перми схему, отображающую расположение объекта и сетей инженерно-технического обеспечения, подписанную застройщиком (техническим заказчиком), с приложением текстового и графического описания местоположения границ охранной и санитарно-защитной зоны, перечень координат характерных точек границ такой зоны.

**Приложение:** схема предполагаемых к использованию земель или части земельного участка на 1 л. в 1 экз.

Исполняющий обязанности заместителя  
главы администрации города Перми –  
начальника департамента земельных  
отношений администрации города Перми



Е.Н.Гонцова




# Схема предполагаемых к использованию земель или части земельного участка

Объект: Линейные сооружения канализации (в том числе ливневой) и водоотведения, для размещения которых не требуется разрешения на строительство  
 Местоположение: Пермский край, г.Пермь, Мотовилихинский район, ул. Пушкарская  
 Площадь земельного участка: 391-85 кв.м.  
 Категория земель: земли населенных пунктов  
 Вид разрешенного использования: для размещения канализации

каталог координат, м		
№ точки границы	X	Y
1	516247,71	2235475,76
2	516247,57	2235483,81
3	516237,65	2235482,56
4	516237,39	2235472,20
5	516240,68	2235474,88

Описание границ смежных землепользователей:

от т.4 до т.1 - 59:01:4311905:55  
 от т.2 до т.3 - 59:01:4311905:90  
 от т.1 до т.2 - земли администрации г.Перми  
 от т.3 до т.4 - земли администрации г.Перми

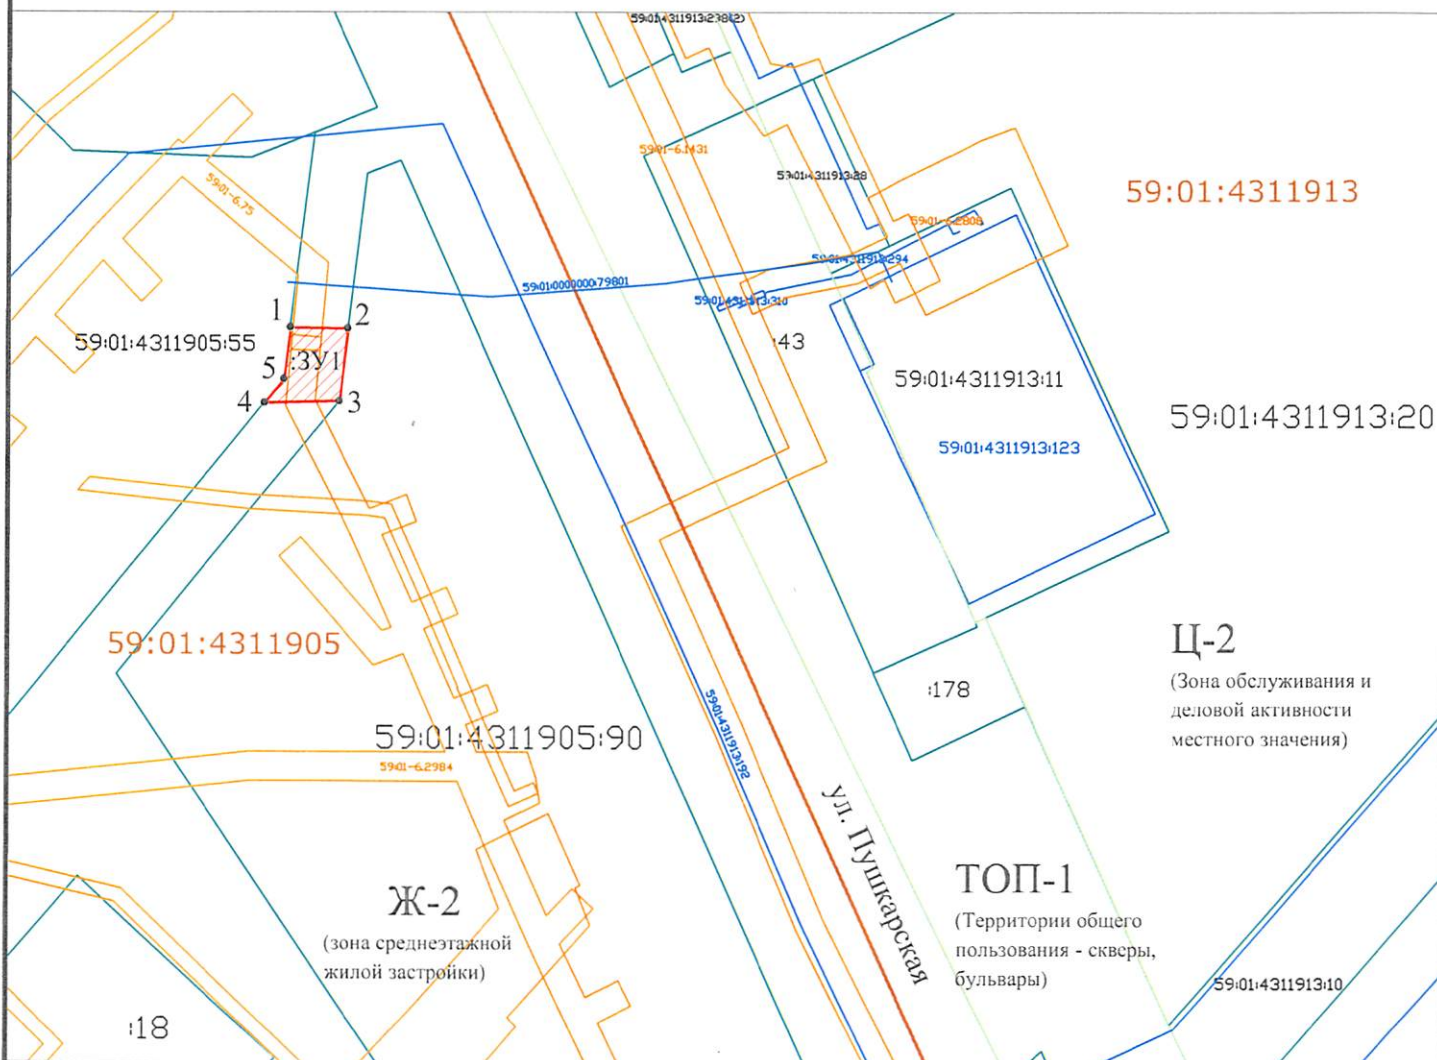

## Условные обозначения:

- проектируемая граница земельного участка
- граница участка, сведения о котором содержатся в ЕГРН
- границы объектов капитального строительства
- границы территориальных зон
- граница кадастрового квартала
- обозначение запрашиваемых участков
- границы и обозначение охранных зон
- обозначение территориальной зоны

Заявитель:

(подпись, расшифровка подписи)

Масштаб 1:1000

Тестов А.Н.  
 (подпись, расшифровка подписи)  
 59:06:109310  
 Мотовилихинский район