



АДМИНИСТРАЦИЯ ГОРОДА ПЕРМИ
ДЕПАРТАМЕНТ ЗЕМЕЛЬНЫХ ОТНОШЕНИЙ

РЕШЕНИЕ

о размещении объектов № 21-01-44-1055 от 16 АВГ 2021

г. Пермь, ул. Сибирская, 15

Департамент земельных отношений администрации города Перми в соответствии с пунктом 3 статьи 39.36 Земельного кодекса Российской Федерации, Положением о порядке и условиях размещения объектов на землях или земельных участках, находящихся в государственной или муниципальной собственности, на территории Пермского края без предоставления земельных участков и установления сервитутов, публичного сервитута, утвержденным постановлением Правительства Пермского края от 22.07.2015 № 478-п, заявлением от 11 августа 2021 г. № 059-21-01-11-П-157

разрешает ООО «НЕТВОРК» (ИНН 5904371745, ОГРН 1195958009070, адрес местонахождения: 614002, Пермский край, г. Пермь, ул. Николая Островского, д. 99, офис 520)

размещение объекта: подземные линейные сооружения, а также их наземные части и сооружения, технологически необходимые для их использования, для размещения которых не требуется разрешения на строительство (линейное сооружение связи с вводом к сетям инженерно – технического обеспечения: Участок: ул. Веденеева, 29 – муфта № 1 (ул. Соликамская – ул. Первомайская) - муфта № 3 (ул. Репина – ул. Карбышева) – муфта М2 (ул. Репина, 20) – муфта М3 (ул. Мелитопольская) – муфта М4 (ул. Гайвинская) – муфта М5 (ул. Репина, 76) – муфта М6 (ул. Коспашская, 13) – муфта М7 (ул. Писарева, 13) – муфта М8 (ул. Вильямса) – муфта М9 (ул. Янаульская, 34))

способ размещения объекта: наземный

на землях: государственная собственность на которые не разграничена

на срок: один год

местоположение: г. Пермь, Орджоникидзеvский район, кадастровый квартал 59:01:3812107

Территория, согласно схеме, расположена в зонах с особыми условиями использования территорий: приаэродромная территория аэродрома аэропорта Большое Савино; прочие зоны ограничений: лесопарковый зеленый пояс г. Перми.

ООО «НЕТВОРК»:

1. Соблюдать Правила использования воздушного пространства, установленные постановлением Правительства Российской Федерации от 11 марта 2010 г. № 138 «Об утверждении Федеральных правил использования воздушного пространства Российской Федерации».

2. Соблюдать ограничения в использовании земельного участка, установленные статьей 62.4 Федерального Закона от 10 января 2002 г. № 7-ФЗ «Об охране окружающей среды».

Приложение: схема предполагаемых к использованию земель или части земельного участка (на 2 л. в 1 экз.).

И.о. заместителя главы
администрации города Перми – начальника
департамента земельных отношений
администрации города Перми



Е.Н. Гонцова

Схема предполагаемых к использованию земель или части земельного участка

Объект: Линейное сооружение связи с вводом к сетям инженерно-технического обеспечения: Участок: ул.Веденеева,29 – муфта №1 (ул.Солженицкая – ул.Первомайская) – муфта №3 (ул.Решня – ул.Карбышева) – муфта М2 (ул.Решня,20) – муфта М3 (ул.Мелитопольская) – муфта М4 (ул.Гайвильская) – муфта М5 (ул.Решня, 76) – муфта М6 (ул.Коспашская,13) – муфта М7 (ул.Писарева,13) – муфта М8 (ул.Вильямса) – муфта М9 (ул.Янаульская,34)

Местоположение - край Пермский, г. Пермь, р-н Орджоникидзевский, кадастровый квартал 59:01:3812107

Площадь земельного участка: 273 кв.м

Целевое использование: Подземные линейные сооружения, а также их наземные части и сооружения, технологически необходимые для их использования, для размещения которых не требуется разрешения на строительство.

Обозначение земельного участка :ЗУ1		
МСК-59		
Обозначение характерных точек границ	Координаты, м	
	X	Y
1	2	3
:ЗУ1(1)		
н1	529145.16	2239208.42
н2	529135.49	2239234.74
н3	529141.33	2239248.02
1	529138.68	2239245.04
2	529135.39	2239238.07
н4	529130.71	2239238.79
н5	529129.02	2239234.94
н6	529139.08	2239207.58
н1	529145.16	2239208.42
:ЗУ1(2)		
н7	529155.41	2239285.88
н8	529156.37	2239288.81
н9	529154.53	2239301.56
3	529153.21	2239297.27
н10	529149.58	2239293.82
н11	529150.23	2239289.35
н12	529149.20	2239286.25
н7	529155.41	2239285.88

Описание границ смежных земельных участков
точки н1-н1, н7-н7 -земли государственной или муниципальной
собственности

Условные обозначения

— граница существующего объекта капитального
строительства

— граница кадастрового квартала

● посортная точка границы участка
1 номер поворотной точки границы объекта

— граница земельного участка, включенная в ГКИ
:12 кадастровый номер земельного участка

59:01:2010342 номер кадастрового
квартала


ЗУ1 Обозначение испрашиваемого
участка

— Граница образуемого земельного участка


64.02.2.39 реестровый номер зоны с особыми условиями
использования территорий

— граница зоны с особыми условиями
использования территории

Заявитель: ООО «НЕТВОРК»
Представитель по доверенности Леушканова Е.В.

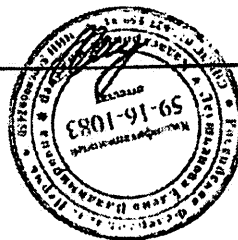

ПОДПИСЬ

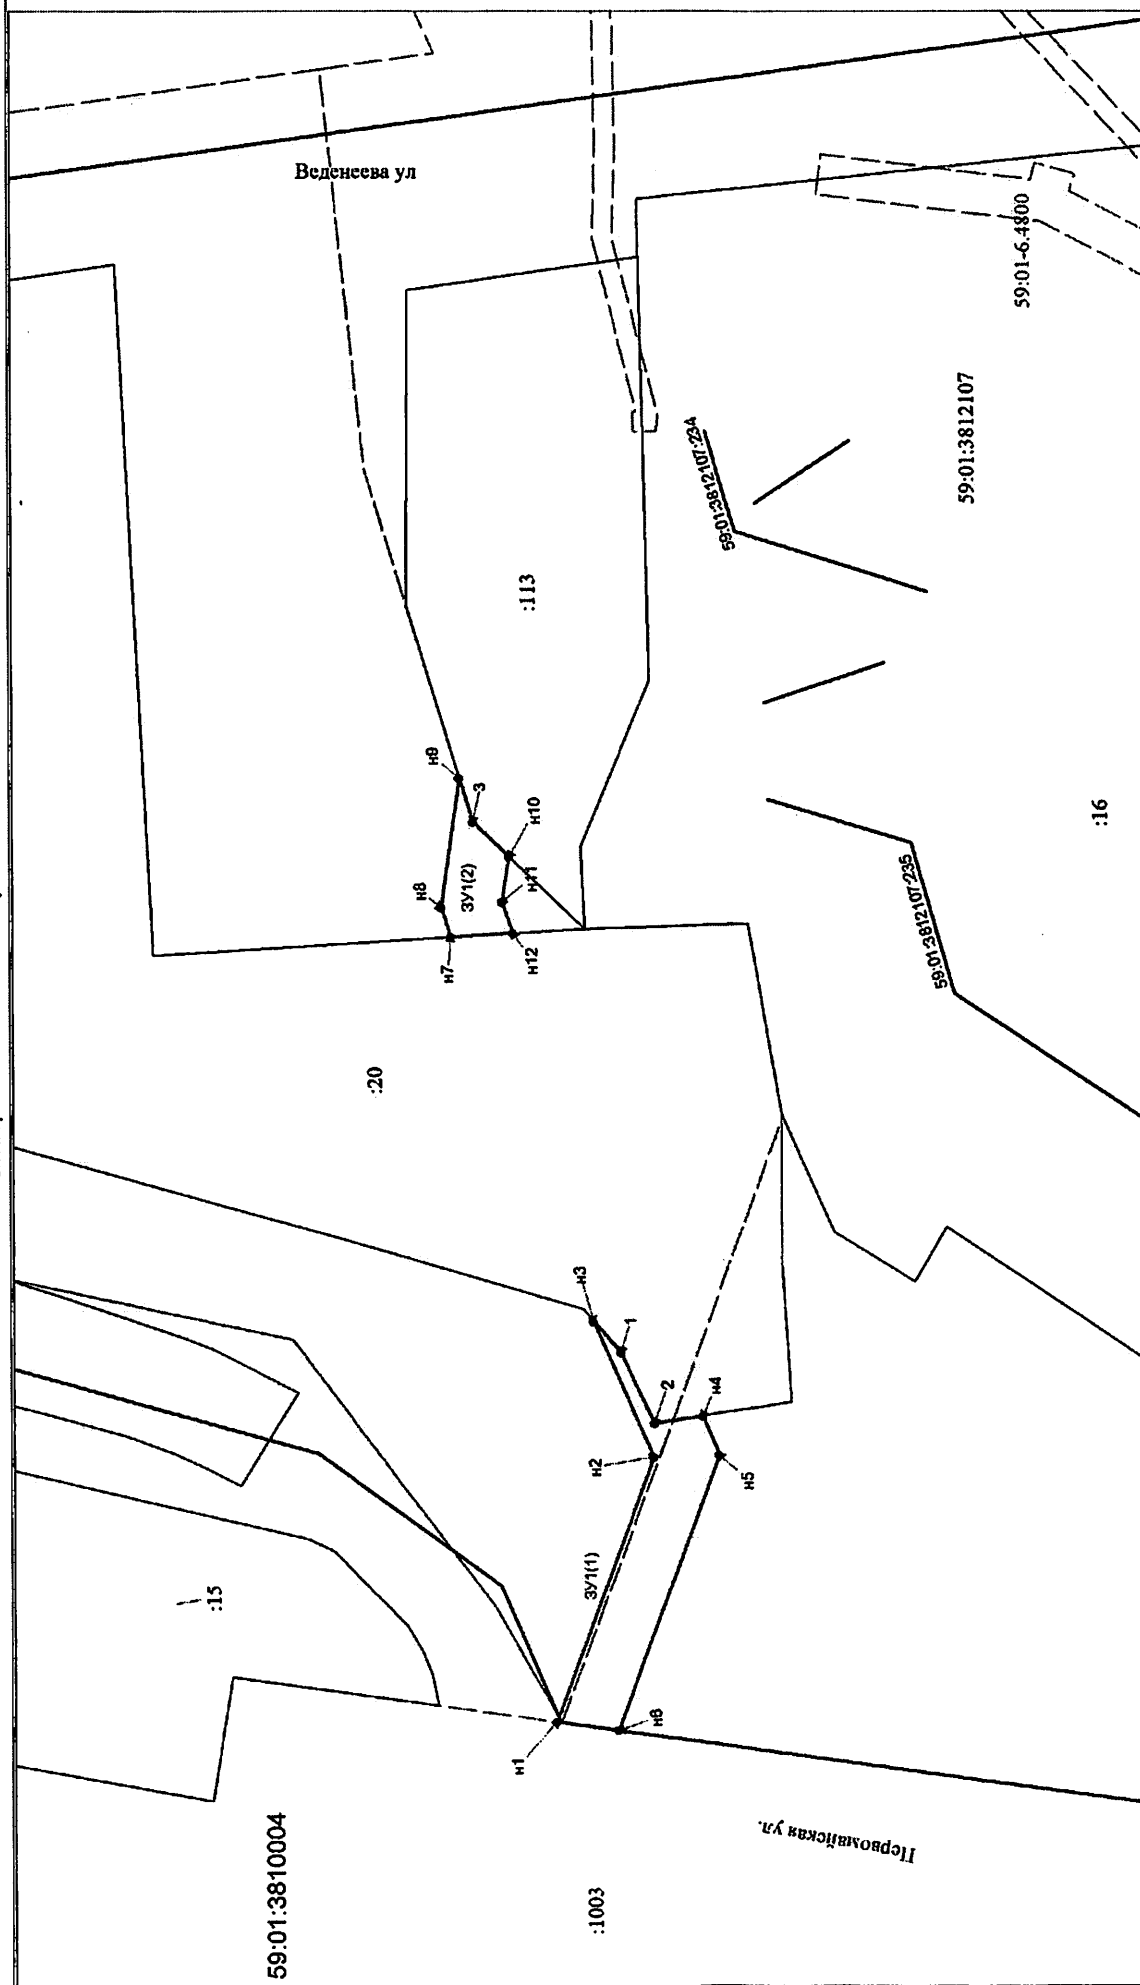

М 1:500, Условные обозначения представлены на 1 листе