



АДМИНИСТРАЦИЯ ГОРОДА ПЕРМИ
ДЕПАРТАМЕНТ ЗЕМЕЛЬНЫХ ОТНОШЕНИЙ

РЕШЕНИЕ

о размещении объектов № 21-01-45-261 от 25 АВГ 2021

г. Пермь, ул. Сибирская, 15

Департамент земельных отношений администрации города Перми в соответствии с пунктом 3 статьи 39.36 Земельного кодекса Российской Федерации, Положением о порядке и условиях размещения объектов на землях или земельных участках, находящихся в государственной или муниципальной собственности, на территории Пермского края без предоставления земельных участков и установления сервитутов, публичного сервитута, утвержденным постановлением Правительства Пермского края от 22 июля 2015 г. № 478-п, заявлением от 16 августа 2021 г. № 21-01-06-12802

разрешает ОАО «МРСК Урала» (ИНН 6671163413, ОГРН 1056604000970, местонахождения: 620026, Свердловская область, г. Екатеринбург, ул. Мамина - Сибиряка, д. 140)

размещение объекта: линии электропередачи классом напряжения до 35 кВ, а также связанные с ними трансформаторные подстанции, распределительные пункты и иное предназначенное для осуществления передачи электрической энергии оборудование, для размещения которых не требуется разрешения на строительство (ВЛ 0,4 кВ от ближайшей опоры строящейся ВЛ 0,4 кВ (установка оборудования учета э/э), для электроснабжения индивидуального жилого дома по адресу: от ТП-1515, установка оборудования учета э/э на опоре ВЛ 0,4 кВ для электроснабжения жилого дома по адресу: Пермский край, г. Пермь, Кировский район, ул. Новосельская, дом № 16 (кадастровый номер земельного участка 59:01:1718025:134)

способ размещения объекта: наземный, надземный

на землях: государственная собственность на которые не разграничена

на срок: бессрочно

местоположение: г. Пермь, Кировский район, ул. Новосельская.

Территория, согласно схеме, расположена в зонах с особыми условиями использования территорий: охранный зона объектов электросетевого хозяйства; приаэродромная территория аэродрома аэропорта Большое Савино.

ОАО «МРСК Урала»:

1. Соблюдать Правила охраны электрических сетей, установленные постановлением Правительства Российской Федерации от 24 февраля 2009 г. № 160 «О порядке установления охранных зон объектов электросетевого хозяйства и особых условий использования земельных участков, расположенных в границах таких зон».

2. Соблюдать Правила использования воздушного пространства, установленные постановлением Правительства Российской Федерации от 11 марта 2010 г. № 138 «Об утверждении Федеральных правил использования воздушного пространства Российской Федерации».

Приложение: схема предполагаемых к использованию земель или части земельного участка (на 1 л. в 1 экз.).

Начальник отдела
предоставления земельных участков
по работе с юридическими лицами



С.С. Бажина

Схема предполагаемого использования земель или части земельного участка

Объект: «Строительство участка ВЛ 0,4 кВ от ближайшей опоры строящейся ВЛ 0,4 кВ

(установка оборудования учета э/э), для электроснабжения индивидуального жилого дома по адресу:


от ТП-1515, установка оборудования учета э/э на опоре ВЛ 0,4 кВ для электроснабжения жилого дома по адресу: Пермский край, г. Пермь, Кировский район, ул. Новосельская, дом № 16 (кад. номер зем. участка 59:01:1718025:134)»

Местоположение: Пермский край, г. Пермь, Кировский район, ул. Новосельская

Площадь земель или части земельного участка: 366 кв.м.

Категория земель: земли населенных пунктов

Разрешенное использование:

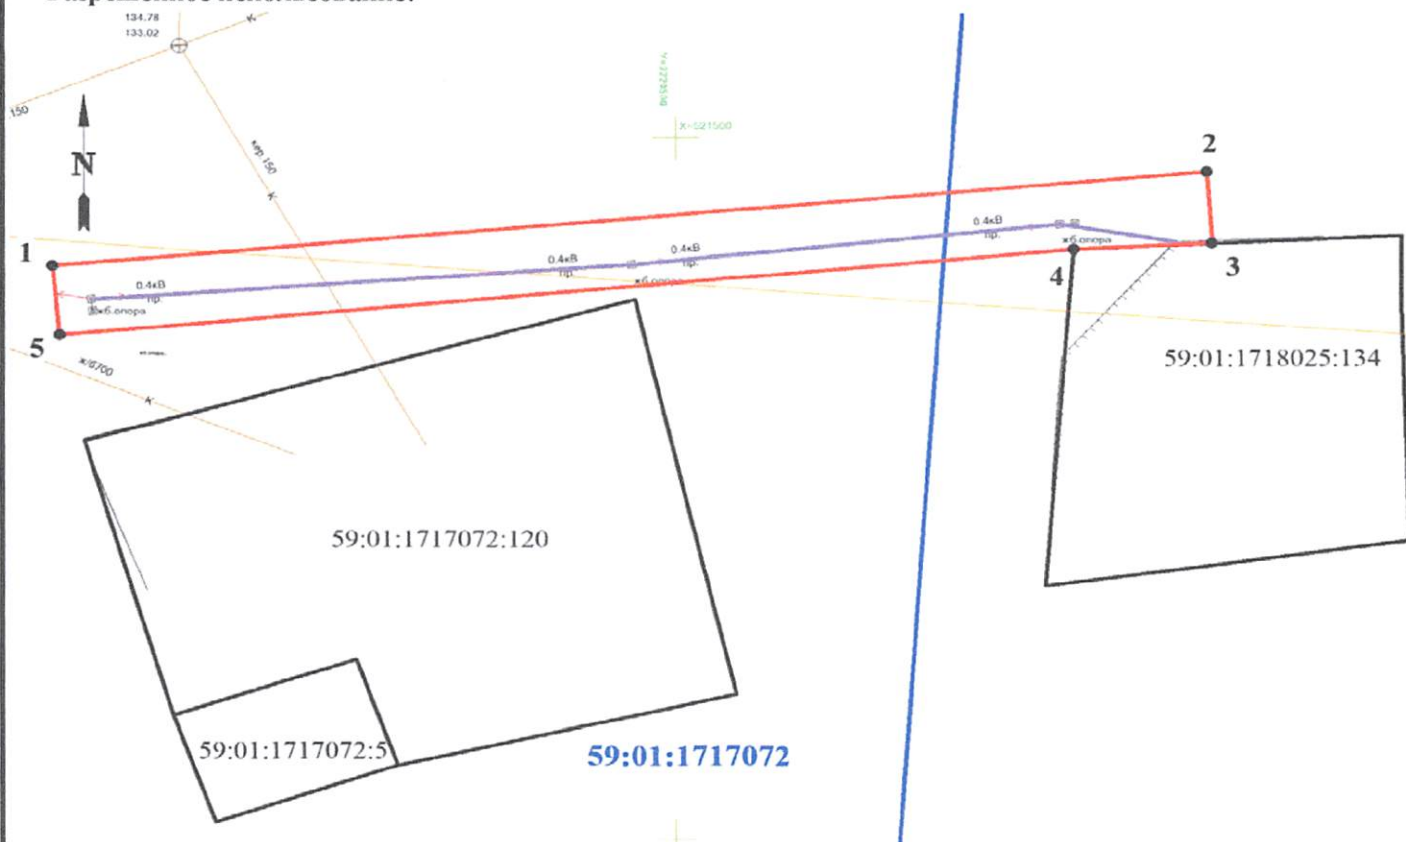

М 1:500

Условные обозначения:

59:01:1718025:134 - номера земельных участков по сведениям ГКН



границы земельных участков

границы испрашиваемого участка,

обозначение и номера поворотных точек

- проектируемая линия ВЛ 0,4 кВ

59:01:1717072 - кадастровый квартал номер

Ведомость координат (МСК-59)

№ точки	Координаты, м	
	X	Y
1	521490,87	2220459,66
2	521497,68	2220534,35
3	521492,55	2220534,69
4	521492,13	2220525,75
5	521485,89	2220460,11
1	521490,87	2220459,66

Описание смежных землепользователей:

3 - 4 59:01:1718025:134 № 59:01:1718025:134-59/090/2021-9 от 30.03.2021 (Собственность)

Заявитель ОАО "МРСК УРАЛА"

Широких О.Л.

(подпись, расшифровка подписи)

по доверенности 17-028-2021 от 14.01.21 г. г. Пермь