



АДМИНИСТРАЦИЯ ГОРОДА ПЕРМИ  
ДЕПАРТАМЕНТ ЗЕМЕЛЬНЫХ ОТНОШЕНИЙ

РЕШЕНИЕ

о размещении объектов № 21-01-45-266 от 25 АВГ 2021

г. Пермь, ул. Сибирская, 15

Департамент земельных отношений администрации города Перми в соответствии с пунктом 3 статьи 39.36 Земельного кодекса Российской Федерации, Положением о порядке и условиях размещения объектов на землях или земельных участках, находящихся в государственной или муниципальной собственности, на территории Пермского края без предоставления земельных участков и установления сервитутов, публичного сервитута, утвержденным постановлением Правительства Пермского края от 22 июля 2015 г. № 478-п, заявлением от 16 августа 2021 г. № 21-01-07-П-5996

**разрешает** Власов Борис

**размещение объекта:** защитные сооружения гражданской обороны, сооружения инженерной защиты, для размещения которых не требуется разрешения на строительство

**способ размещения объекта:** наземный

**на землях:** государственная собственность на которые не разграничена

**на срок:** бессрочно

**местоположение:** г. Пермь, Орджоникидзевский район, южнее микрорайона Голованово на берегу р. Васильевка.

Территория, согласно схеме, расположена в зонах с особыми условиями использования территорий: прочие зоны ограничений: водоохранная зона, прибрежная защитная полоса, береговая полоса.

Власову Б.И.:

Соблюдать правила охранных зон и обеспечить на земельном участке выполнение требований статей 6 и 65 Водного кодекса Российской Федерации.

**Приложение:** схема предполагаемых к использованию земель или части земельного участка (на 1 л. в 1 экз.).

И.о. заместителя главы  
администрации города Перми – начальника  
департамента земельных отношений  
администрации города Перми



Е.Н. Гонцова

## Схема предполагаемых к использованию земель или части земельного участка

Объект: (п.9) Защитные сооружения гражданской обороны, сооружения инженерной защиты, для размещения которых не требуется разрешения на строительство.


Срок использования земельного участка - бессрочно.

Местоположение объекта: г.Пермь, Орджоникидзевский район, южнее микрорайона Голованово на берегу р. Васильевка

Площадь земельного участка или части земельного участка - 16 кв.м.

Категория земель: земли населенных пунктов.

Вид разрешенного использования:-

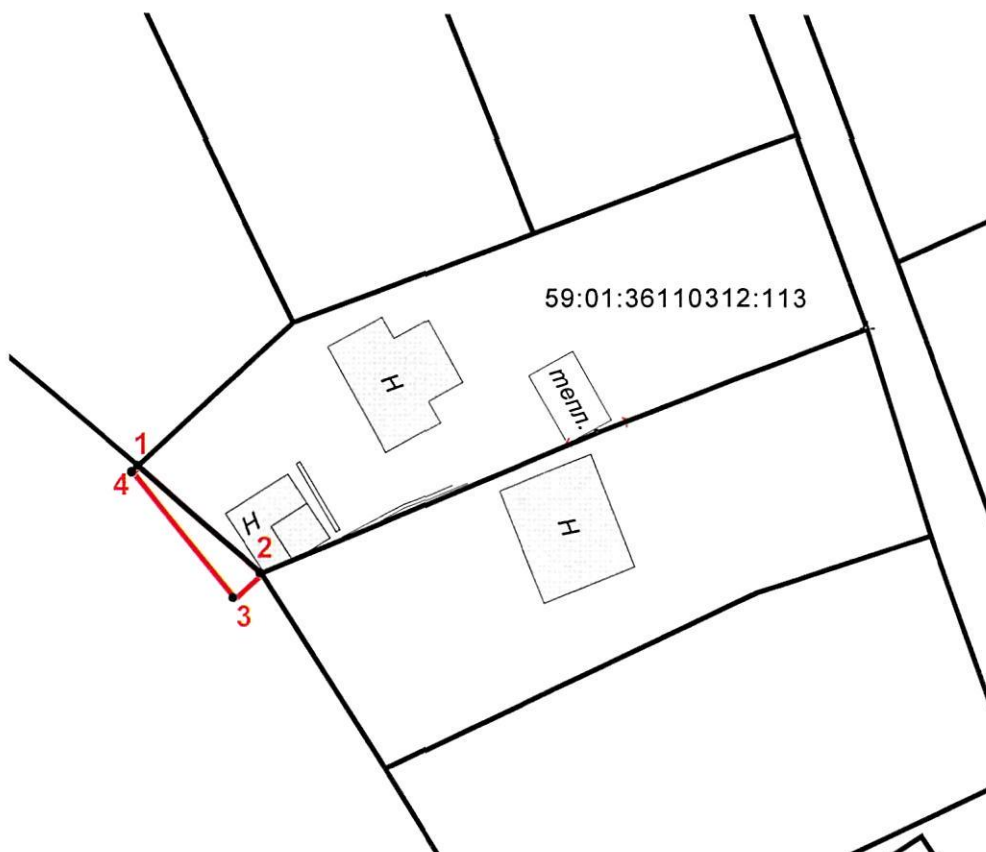

Каталог координат, м

№	X	Y
1	531896,65	2245208,97
2	531889,64	2245217,14
3	531888,04	2245215,32
4	531896,27	2245208,62

Описание границ смежных землепользователей:

от 1 точки до 2 точки 59:01:36110312:113

от 2 точки до 1 точки городские земли

Масштаб 1:500

### Условные обозначения

- Граница части земельного участка
- Границы земельных участков

Заявитель:

Б. И. Власов

(подпись, расшифровка подписи)

МП

Верно

(для юридических лиц  
и индивидуальных предпринимателей)