



АДМИНИСТРАЦИЯ ГОРОДА ПЕРМИ
ДЕПАРТАМЕНТ ЗЕМЕЛЬНЫХ ОТНОШЕНИЙ

РЕШЕНИЕ

о размещении объектов № 21-01-44-1213 от 09 СЕН 2021

г. Пермь, ул. Сибирская, 15

Департамент земельных отношений администрации города Перми в соответствии с пунктом 3 статьи 39.36 Земельного кодекса Российской Федерации, Положением о порядке и условиях размещения объектов на землях или земельных участках, находящихся в государственной или муниципальной собственности, на территории Пермского края без предоставления земельных участков и установления сервитутов, публичного сервитута, утвержденным постановлением Правительства Пермского края от 22 июля 2015 г. № 478-п, заявлением от 31 августа 2021 г. № 21-01-07-П-6327

разрешает Лампиеву Сергею

размещение объекта: линии электропередачи классом напряжения до 35 кВ, а также связанные с ними трансформаторные подстанции, распределительные пункты и иное предназначенное для осуществления передачи электрической энергии оборудование, для размещения которых не требуется разрешения на строительство

способ размещения: подземный

на землях: государственная собственность на которые не разграничена

на срок: 1 год

местоположение: Пермский край, г. Пермь, Дзержинский район, ул. Сергея Есенина.

Территория, согласно схеме, расположена в зоне с особыми условиями использования территорий: приаэродромная территория аэродрома аэропорта Большое Савино; в прочей зоне ограничений – зона катастрофического затопления.

Лампиеву С.Е.:

1. соблюдать правила охранных зон воздушного пространства, установленные постановлением Правительства Российской Федерации от 11 марта 2010 г. № 138 «Об утверждении Федеральных правил использования воздушного пространства Российской Федерации»;


2. не допускать на земельном участке размещение объектов без обеспечения инженерной защиты таких объектов от затопления, подтопления.

3. В соответствии с пунктом 7(2) Положения о порядке и условиях размещения объектов на землях или земельных участках, находящихся в государственной или муниципальной собственности, на территории Пермского края без предоставления земельных участков и установления сервитутов, публичного сервитута, утвержденного постановлением Правительства Пермского края от 22 июля 2015 г. № 478-п, представить в департамент земельных отношений в течении 1 месяца с момента размещения объектов материалы контрольной геодезической съемки размещенных объектов на бумажном и электронном носителях на безвозмездной основе.

Приложение: схема предполагаемых к использованию земель или части земельного участка (на 1 л. в 1 экз.).

Начальник отдела
предоставления земельных участков
по работе с юридическими лицами

м.п.

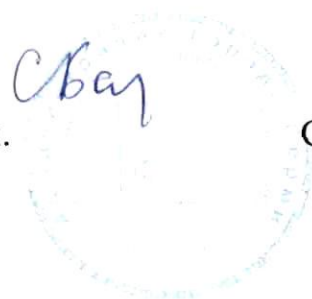

С.С. Бакина

СХЕМА ПРЕДПОЛАГАЕМЫХ К ИСПОЛЬЗОВАНИЮ ЗЕМЕЛЬ ИЛИ ЧАСТИ ЗЕМЕЛЬНОГО УЧАСТКА

Объект: Линии электропередачи классом напряжения до 35 кВ, а также связанные с ними трансформаторные подстанции, распределительные пункты и иное предназначенное для осуществления передачи электрической энергии оборудование, для размещения которых не требуется разрешения на строительство.

Местоположение: Пермский край, г. Пермь, Дзержинский район, ул. Сергея Есенина.

Площадь земель или части земельного участка, кв.м.: 675

Категория земель: земли населенных пунктов


Вид разрешенного использования: отсутствует

ОПИСАНИЕ ГРАНИЦ СМЕЖНЫХ ЗЕМЛЕПОЛЬЗОВАТЕЛЕЙ:

от т.1 до т.2	ЗУ с кад. № 59:01:4510610:2214
от т.2 до т.8; от т. 9 до т.11; от т. 13 до т.1	городские земли
от т.8 до т.9	ЗУ с кад. № 59:01:4510610:2064
от т.11 до т.13	ЗУ с кад. № 59:01:4510610:11

КАТАЛОГ КООРДИНАТ, м

№ точки границы	X	Y
1	516833,95	2224550,30
2	516830,30	2224551,96
3	516820,65	2224522,78
4	516812,74	2224524,74
5	516796,83	2224531,69
6	516794,21	2224530,97
7	516790,26	2224488,27
8	516786,20	2224409,13
9	516790,12	2224407,42
10	516794,25	2224487,97
11	516796,46	2224511,87
12	516796,40	2224529,37
13	516821,92	2224518,26
14	516823,96	2224520,07

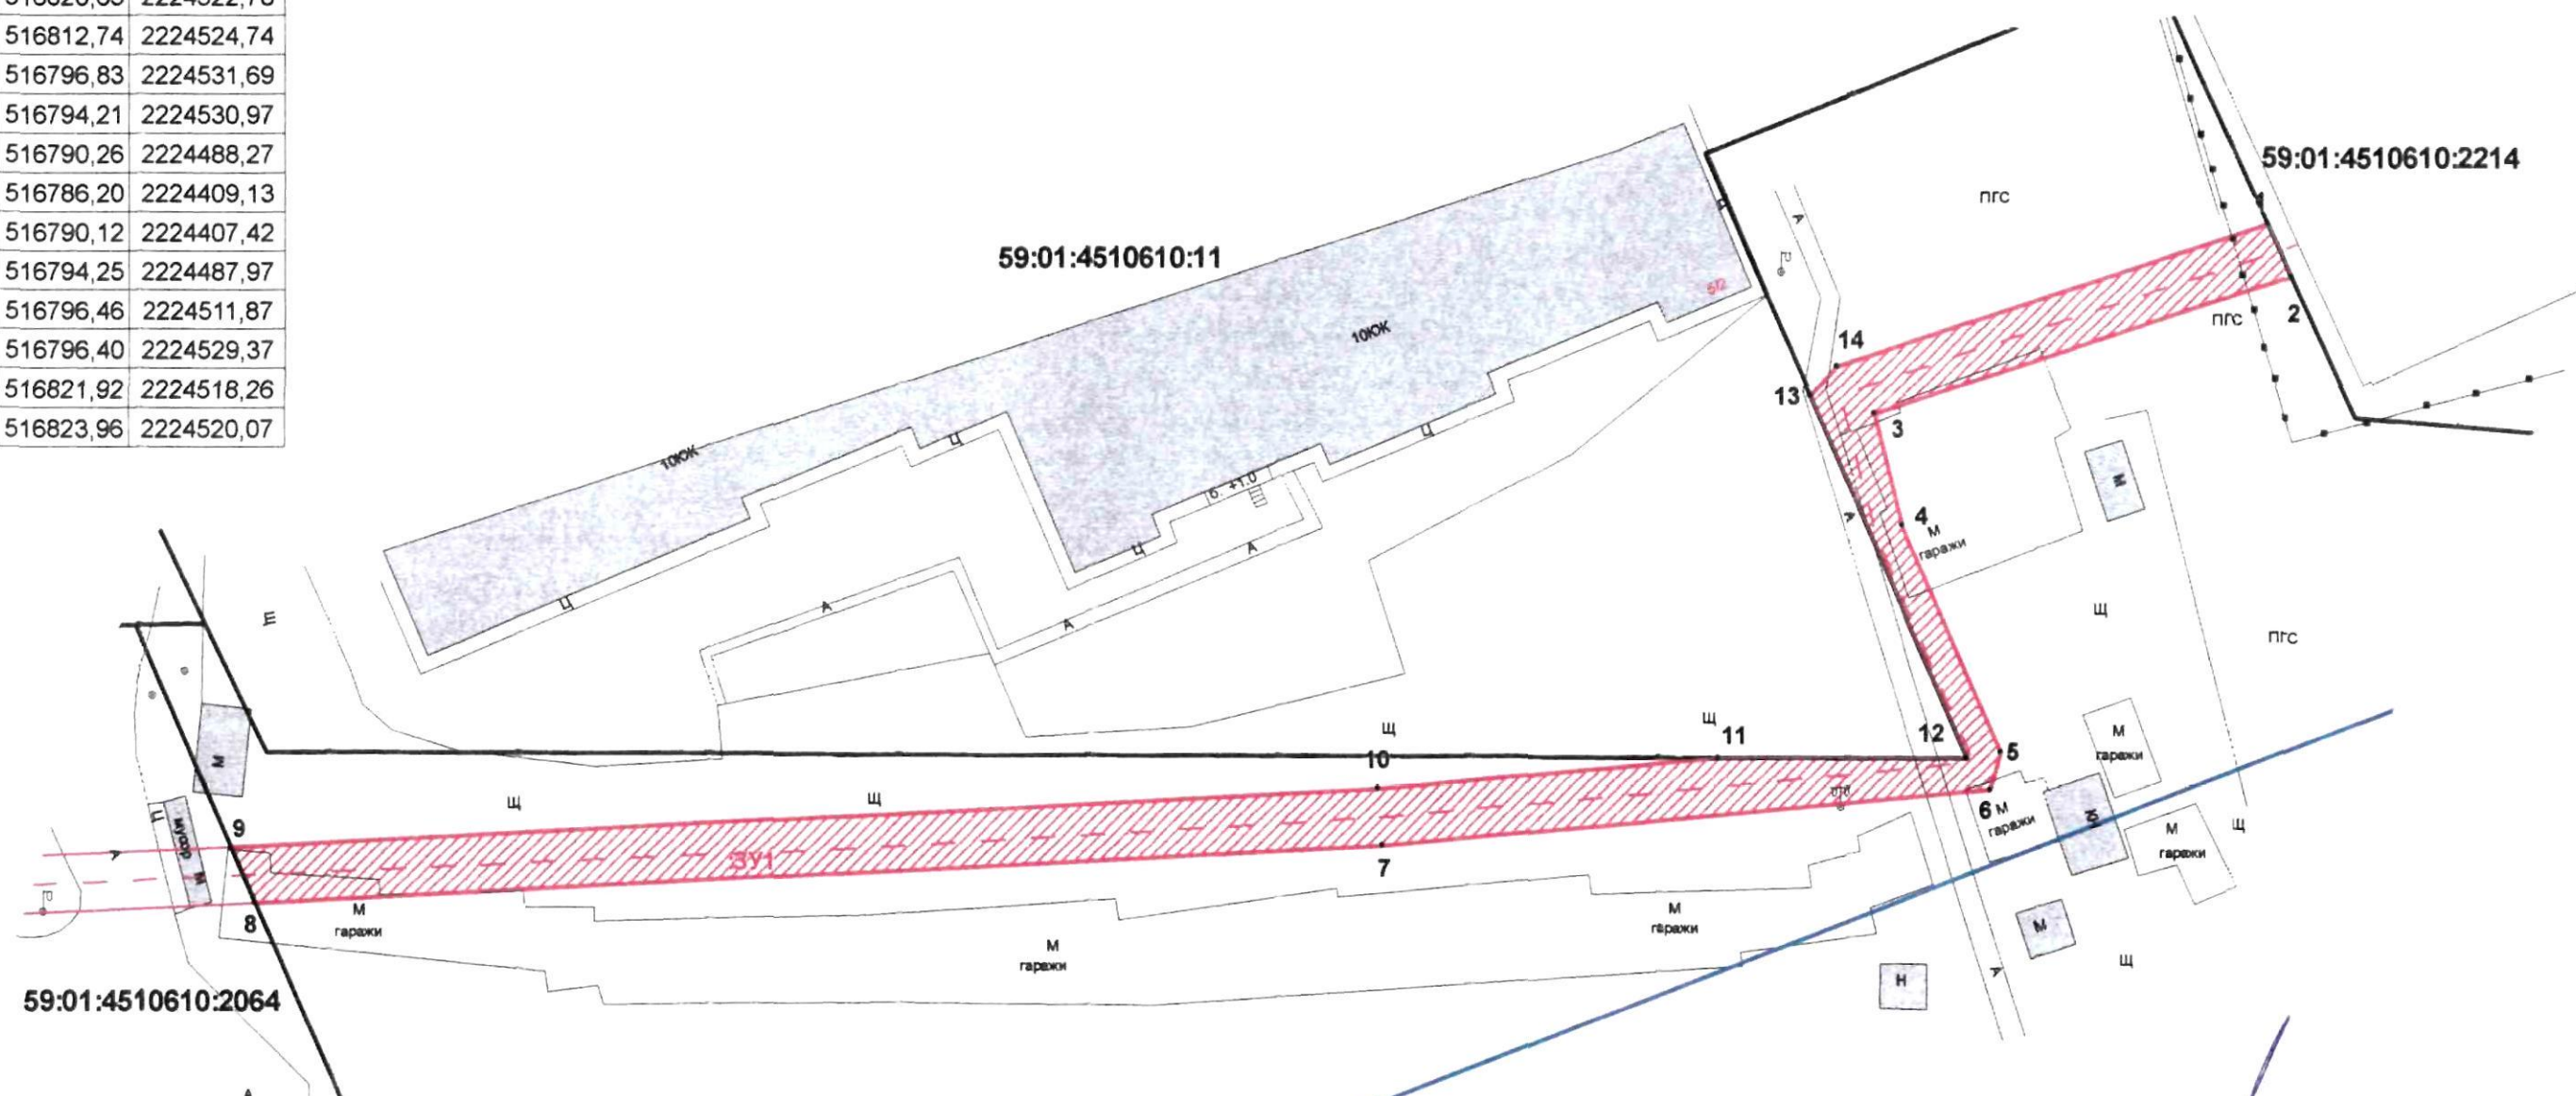

УСЛОВНЫЕ ОБОЗНАЧЕНИЯ:

- 59:01:4510610:2064 - номер учетного земельного участка
 3У1 - обозначение территории проектируемого размещения Объекта
 - граница кадастрового квартала
 - существующая часть границы, имеющаяся в ЕГРН сведения о которой достаточны для определения ее местоположения
 - граница территории проектируемого размещения Объекта
 1 - характерная точка границы территории размещения Объекта

Масштаб 1:500

ВЕРНО

Заявитель:

М.П. (для юридических лиц и индивидуальных предпринимателей)

Лавинцев С.Е.

(подпись, расшифровка подписи)