



АДМИНИСТРАЦИЯ ГОРОДА ПЕРМИ
ДЕПАРТАМЕНТ ЗЕМЕЛЬНЫХ ОТНОШЕНИЙ

РЕШЕНИЕ

о размещении объектов № 21-01-45-276 от 03 СЕН 2021

г. Пермь, ул. Сибирская, 15

Департамент земельных отношений администрации города Перми в соответствии с пунктом 3 статьи 39.36 Земельного кодекса Российской Федерации, Положением о порядке и условиях размещения объектов на землях или земельных участках, находящихся в государственной или муниципальной собственности, на территории Пермского края без предоставления земельных участков и установления сервитутов, публичного сервитута, утвержденным постановлением Правительства Пермского края от 22 июля 2015 г. № 478-п, заявлением от 25 августа 2021 г. № 21-01-06-13158

разрешает ОАО «МРСК Урала» (ИНН 6671163413, ОГРН 1056604000970, место нахождения: 620026, г. Екатеринбург, ул. Мамина-Сибиряка, 140)

размещение объекта: линии электропередачи классом напряжения до 35 кВ, а также связанные с ними трансформаторные подстанции, распределительные пункты и иное предназначенное для осуществления передачи электрической энергии оборудование, для размещения которых не требуется разрешения на строительство (КТП 6/0,4 кВ с трансформатором мощностью 630 кВА с учетом электроэнергии, ЛЭП 6 кВ, ВЛ 0,4 кВ с установкой щита распределительного с измерительным комплексом. Реконструкция КВЛ 6/10 кВ Кирпичный завод ПС 110/35/10 кВ Тракторная для электроснабжения объектов по адресу: Пермский край, г. Пермь, Свердловский район, урочище р. Грязная, с северной стороны лодочной базы «Луч», уч. 1 (4500051860))

способ размещения объекта: наземный, надземный

на землях: государственная собственность на которые не разграничена

на срок: бессрочно

местоположение: Пермский край, г. Пермь, мкр. Новые ляды.

Территория, согласно схеме, расположена в зонах с особыми условиями использования территорий: охранные зоны объектов электросетевого хозяйства.

ОАО «МРСК Урала»:

1. соблюдать Правила охраны электрических сетей, установленные постановлением Правительства Российской Федерации от 24 февраля 2009 г. № 160 «О порядке установления охранных зон объектов электросетевого хозяйства и особых условий использования земельных участков, расположенных в границах таких зон».

2. В соответствии с пунктом 7(2) Положения о порядке и условиях размещения объектов на землях или земельных участках, находящихся в государственной или муниципальной собственности, на территории Пермского края без предоставления земельных участков и установления сервитутов,

публичного сервитута, утвержденного постановлением Правительства Пермского края от 22 июля 2015 г. № 478-п, представить в департамент земельных отношений в течении 1 месяца с момента размещения объектов материалы контрольной геодезической съемки размещенных объектов на бумажном и электронном носителях на безвозмездной основе.

Приложение: схема предполагаемых к использованию земель или части земельного участка (на 3 л. в 1 экз.).

Начальник отдела
предоставления земельных участков
по работе с юридическими лицами




С.С. Бажина

Схема предполагаемых к использованию земель или части земельного участка
 Объект: «Строительство КТП 6/0,4 кВ с трансформатором мощностью 630 кВА с учетом электроэнергии, ЛЭП 6 кВ, ВЛ 0,4 кВ с установкой щита распределительного с измерительным комплексом. Реконструкция КВЛ 6/10 кВ Кирпичный завод ПС 110/35/10 кВ Тракторная для электроснабжения объектов по адресу: Пермский край, г. Пермь, Свердловский район, урочище р. Грязная, с северной стороны лодочной базы «Луч», уч. 1 (4500051860)».
 Местоположение: Российская Федерация, Пермский край, г.о. Пермский, г. Пермь, мкр. Новые Ляды.

Площадь земель или части земельного участка 4572 кв.м.

Категория земель: Земли населенных пунктов

Вид разрешенного использования: -

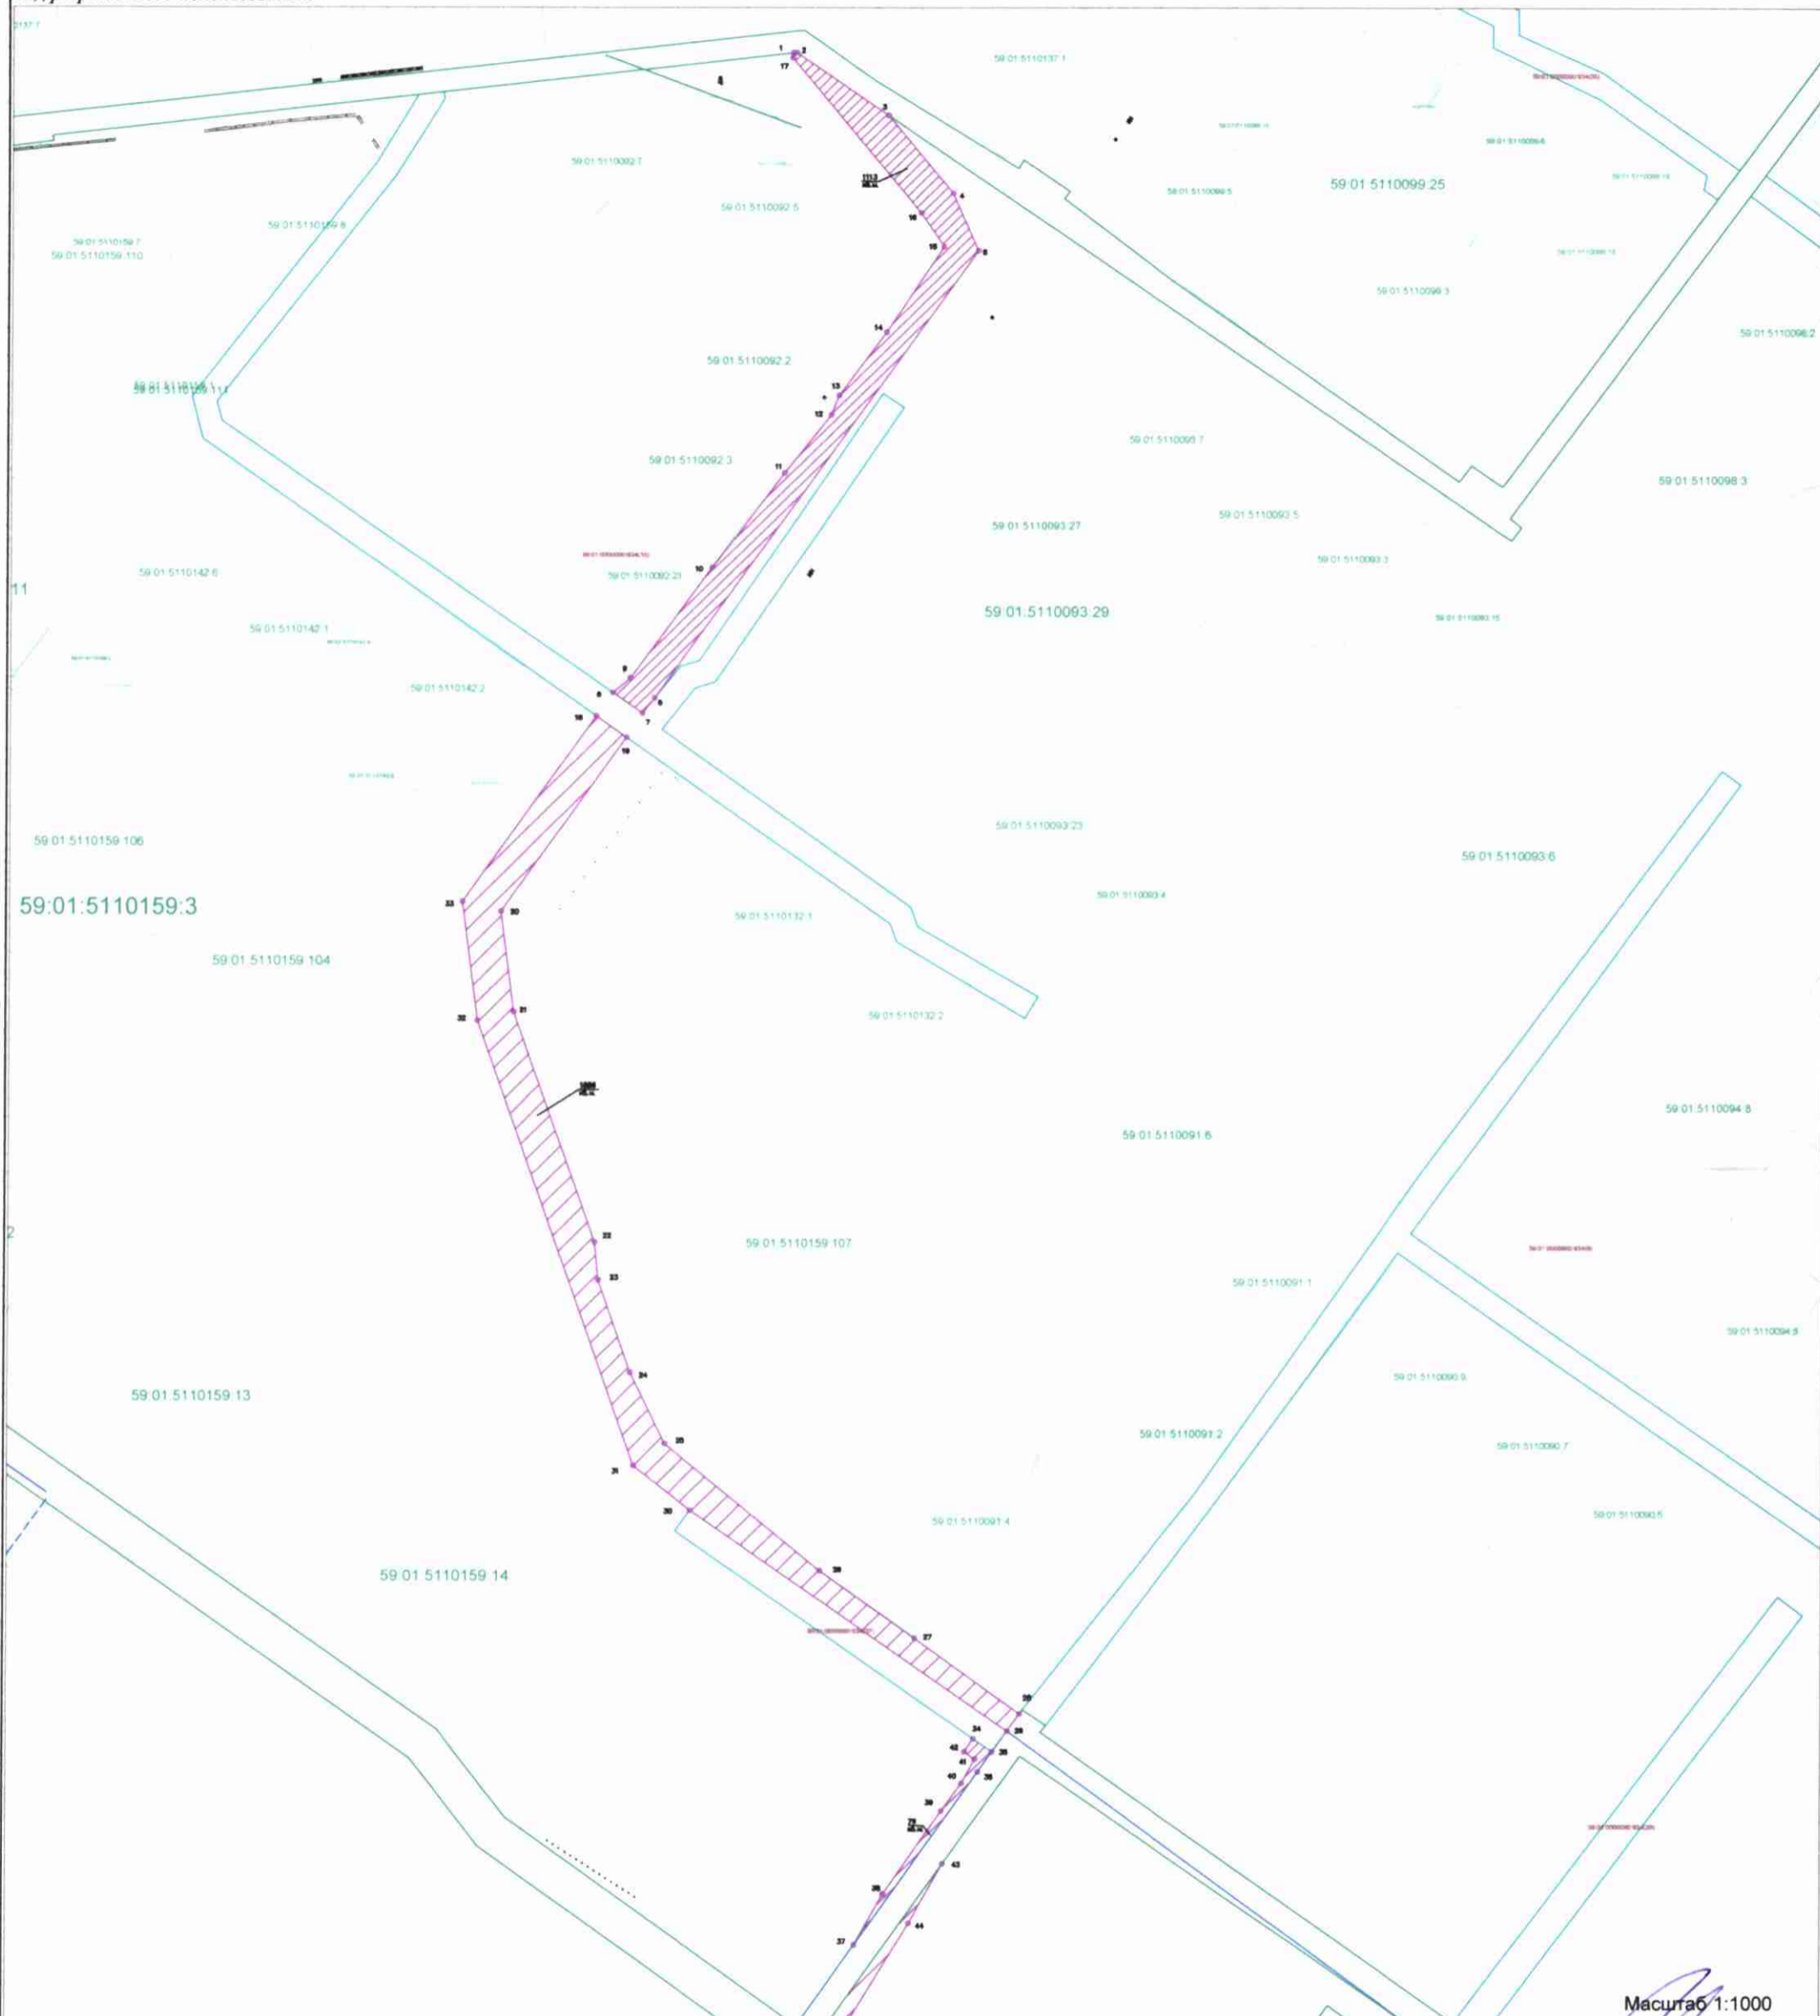

Масштаб 1:1000

Заявитель: Шенников Павел Георгиевич (подпись, расшифровка подписи)
 МП (для юридических лиц и индивидуальных предпринимателей)
 Верно по доверенности № 104-2021 от 25.01.2021 г.



Условные обозначения:	
:ЗУ1	- условный номер земельного участка
	- вновь образованная часть границы, сведения о которой достаточны для определения ее местоположения
	- существующая часть границы, имеющиеся в ГКН сведения о которой достаточны для определения ее местоположения
:65	- номер земельного участка в кадастровом квартале
59:01:5110062	- номер кадастрового квартала
	- граница кадастрового квартала

Схема предполагаемых к использованию земель или части земельного участка

Объект: «Строительство КТП 6/0,4 кВ с трансформатором мощностью 630 кВА с учетом электроэнергии, ЛЭП 6 кВ, ВЛ 0,4 кВ с установкой щита распределительного с измерительным комплексом. Реконструкция КВЛ 6/10 кВ Кирпичный завод ПС 110/35/10 кВ Тракторная для электроснабжения объектов по адресу: Пермский край, г. Пермь, Свердловский район, урочище р. Грязная, с северной стороны лодочной базы «Луч», уч. 1 (4500051860)».

Местоположение: Российская Федерация, Пермский край, г.о. Пермский, г. Пермь, мкр. Новые Ляды.

Площадь земель или части земельного участка 4572 кв.м.

Категория земель: Земли населенных пунктов

Вид разрешенного использования: -



Заявитель: Шенников Павел Георгиевич
(подпись, расшифровка подписи)
МП
(для юридических лиц
и индивидуальных предпринимателей)
Верно
по доверенности № 17-104-2021
от 25.01.2021 г.

Условные обозначения:	
:ЗУ1	- условный номер земельного участка
	- вновь образованная часть границы, сведения о которой достаточны для определения ее местоположения
	- существующая часть границы, имеющиеся в ГКН сведения о которой достаточны для определения ее местоположения
:65	- номер земельного участка в кадастровом квартале
59:01:5110062	- номер кадастрового квартала
	- граница кадастрового квартала

Схема предполагаемых к использованию земель или части земельного участка

Объект: «Строительство КТП 6/0,4 кВ с трансформатором мощностью 630 кВА с учетом электроэнергии, ЛЭП 6 кВ, ВЛ 0,4 кВ с установкой щита распределительного с измерительным комплексом. Реконструкция КВЛ 6/10 кВ Кирпичный завод ПС 110/35/10 кВ Тракторная для электроснабжения объектов по адресу: Пермский край, г. Пермь, Свердловский район, урочище р. Грязная, с северной стороны лодочной базы «Луч», уч. 1 (4500051860)».

Местоположение: Российская Федерация, Пермский край, г.о. Пермский, г. Пермь, мкр. Новые Ляды.

Площадь земель или части земельного участка 4572 кв.м.

Категория земель: Земли населенных пунктов

Вид разрешенного использования: -

:ЗУ1(1)			:ЗУ1(2)			:ЗУ1(3)		
№ точек	X	Y	№ точек	X	Y	№ точек	X	Y
1	522287,53	2253569,04	18	522143,33	2253526,98	34	521921,68	2253609,62
2	522287,59	2253569,63	19	522138,71	2253533,51	35	521918,84	2253613,71
3	522273,95	2253589,59	20	522100,92	2253506,63	36	521914,49	2253610,61
4	522257,05	2253603,65	21	522079,15	2253509,46	37	521876,96	2253583,92
5	522244,61	2253609,20	22	522029,12	2253527,16	38	521888,06	2253590,17
6	522147,23	2253539,55	23	522020,98	2253527,97	39	521906,03	2253602,71
7	522143,92	2253536,92	24	522000,98	2253534,97	40	521912,03	2253607,09
8	522148,35	2253530,57	25	521985,57	2253542,53	41	521917,23	2253609,95
9	522151,55	2253534,32	26	521958,11	2253576,13	42	521918,84	2253607,71
10	522175,56	2253551,93	27	521943,44	2253596,79	:ЗУ1(4)		
11	522196,22	2253567,51	28	521927,06	2253619,55	№ точек	X	Y
12	522208,85	2253577,45	29	521923,33	2253616,90	43	521894,60	2253603,04
13	522213,09	2253579,15	30	521971,16	2253548,15	44	521881,63	2253595,73
14	522226,89	2253589,35	31	521980,79	2253535,76	45	521859,60	2253582,30
15	522245,49	2253601,71	32	522077,28	2253501,64	46	521836,00	2253613,28
16	522252,78	2253596,79	33	522103,00	2253498,29	47	521830,71	2253620,01
17	522286,43	2253568,81	:ЗУ1(7)			48	521828,69	2253625,97
:ЗУ1(5)			№ точек	X	Y	49	521822,93	2253622,35
№ точек	X	Y	62	521696,38	2253821,48	50	521855,71	2253575,28
51	521800,56	2253666,24	63	521691,29	2253828,60	:ЗУ1(6)		
52	521794,70	2253674,34	64	521688,70	2253826,69	№ точек	X	Y
53	521791,74	2253678,74	65	521669,29	2253853,88	51	521800,56	2253666,24
54	521786,77	2253685,29	66	521668,64	2253853,59	52	521794,70	2253674,34
55	521774,38	2253703,28	67	521661,75	2253863,79	53	521791,74	2253678,74
56	521771,83	2253706,68	68	521659,30	2253867,15	54	521786,77	2253685,29
57	521764,12	2253717,91	69	521648,76	2253882,50	55	521774,38	2253703,28
58	521761,95	2253714,82	70	521646,32	2253885,32	56	521771,83	2253706,68
59	521788,28	2253678,51	71	521639,24	2253894,76	57	521764,12	2253717,91
60	521785,83	2253674,40	72	521630,12	2253908,63	58	521761,95	2253714,82
61	521794,81	2253662,26	73	521610,47	2253936,44	59	521788,28	2253678,51
			74	521608,65	2253939,27	60	521785,83	2253674,40
			75	521604,19	2253936,31	61	521794,81	2253662,26
			76	521689,55	2253815,59			



Заявитель: Мельников Павел Георгиевич

(подпись, расшифровка подписи)

МП

(для юридических лиц
и индивидуальных предпринимателей)

Верно

по доверенности №104-2021
от 25.01.2021 г.