



АДМИНИСТРАЦИЯ ГОРОДА ПЕРМИ
ДЕПАРТАМЕНТ ЗЕМЕЛЬНЫХ ОТНОШЕНИЙ

РЕШЕНИЕ

о размещении объектов № 21-01-44-1219 от 09 СЕН 2021

г. Пермь, ул. Сибирская, 15

Департамент земельных отношений администрации города Перми в соответствии с пунктом 3 статьи 39.36 Земельного кодекса Российской Федерации, Положением о порядке и условиях размещения объектов на землях или земельных участках, находящихся в государственной или муниципальной собственности, на территории Пермского края без предоставления земельных участков и установления сервитутов, публичного сервитута, утвержденным постановлением Правительства Пермского края от 22 июля 2015 г. № 478-п, заявлениями от 31 августа 2021 г. № 21-01-07-П-6343

Разрешает Забегайлову Сергею

размещение объекта: проезды, в том числе вдольтрассовые, и подъездные дороги, для размещения которых не требуется разрешения на строительство

способ размещения объекта: наземный

на землях: государственная собственность на которые не разграничена

на срок: один год

местоположение: г. Пермь, Свердловский район, ул. 1-я Бахареvская.

Территория, согласно схеме, расположена в зоне с особыми условиями использования территорий: приаэродромная территория аэродрома аэропорта Большое Савино.

Забегайлову С.А.:

Соблюдать Правила использования воздушного пространства, установленные постановлением Правительства Российской Федерации от 11 марта 2010 г. № 138 «Об утверждении Федеральных правил использования воздушного пространства Российской Федерации».

Приложение: схема предполагаемых к использованию земель или части земельного участка (на 1 л. в 1 экз.).

И.о. заместителя главы
администрации города Перми – начальника
департамента земельных отношений
администрации города Перми



К.М. Хайруллина

Схема предполагаемых к использованию земель или части земельного участка


Объект: Проезды, в том числе въездные, и подъездные дороги, для размещения которых не требуется разрешения на строительство

Местоположение: Пермский край, город Пермь, Свердловский район, ул. 1-я Бахаревская

Площадь границ предполагаемых к использованию земель, кв.м: 395

Категория земель: Земли населенных пунктов

Вид разрешенного использования: -

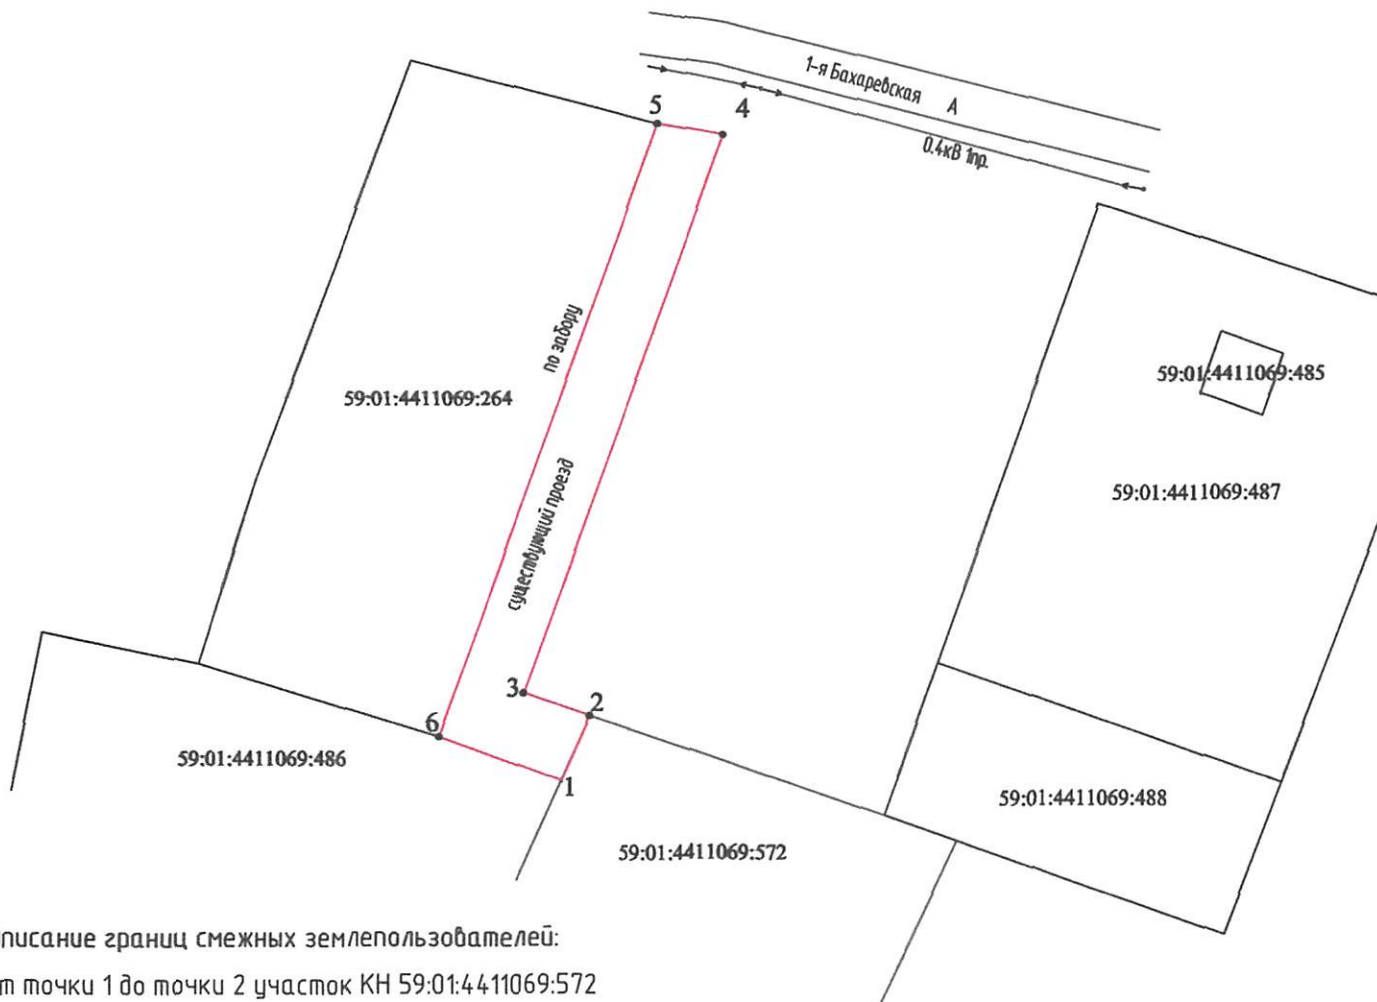

Описание границ смежных землепользователей:

от точки 1 до точки 2 участок КН 59:01:4411069:572

от точки 2 до точки 3 земли Муниципальное образование г. Пермь

от точки 3 до точки 4 земли Муниципальное образование г. Пермь

от точки 4 до точки 5 земли Муниципальное образование г. Пермь

от точки 5 до точки 6 участок КН 59:01:4411069:264

от точки 6 до точки 1 участок КН 59:01:4411069:486

Система координат МСК-59

Каталог координат, м		
№ точки	X	Y
1	511257.13	2231270.42
2	511263.04	2231273.09
3	511265.09	2231267.06
4	511315.74	2231285.46
5	511316.84	2231279.51
6	511261.18	2231259.25

Условные обозначения

- граница предполагаемых к использованию земель
- 1 — номер поворотной точки
- 59:01:4411069 — номер кадастрового квартала
- :488 — кадастровый номер земельного участка

Заявитель:

МП (для юр. лиц и ИП)

(подпись, расшифровка подписи)

Масштаб 1:1000

Верно

Задерин С.И.