



АДМИНИСТРАЦИЯ ГОРОДА ПЕРМИ
ДЕПАРТАМЕНТ ЗЕМЕЛЬНЫХ ОТНОШЕНИЙ

РЕШЕНИЕ

о размещении объектов № 21-01-44-1235 от 15 СЕН 2021

г. Пермь, ул. Сибирская, 15

Департамент земельных отношений администрации города Перми в соответствии с пунктом 3 статьи 39.36 Земельного кодекса Российской Федерации, Положением о порядке и условиях размещения объектов на землях или земельных участках, находящихся в государственной или муниципальной собственности, на территории Пермского края без предоставления земельных участков и установления сервитутов, публичного сервитута, утвержденным постановлением Правительства Пермского края от 22 июля 2015 г. № 478-п, заявлением от 06 сентября 2021 г. № 21-01-06-13537

разрешает ОАО «МРСК Урала» (ИНН 6671163413, ОГРН 1056604000970, место нахождения: 620026, Свердловская область, г. Екатеринбург, ул. Мамина-Сибиряка, стр. 140)

размещение объекта: линии электропередачи классом напряжения до 35 кВ, а также связанные с ними трансформаторные подстанции, распределительные пункты и иное предназначенное для осуществления передачи электрической энергии оборудование, для размещения которых не требуется разрешения на строительство (КТПП 6/0,4 кВ с оборудованием учета э/э, ОПС и ИТКЗ, КЛ 6 кВ, КЛ 0,4 кВ для электроснабжения многоквартирного жилого дома по адресу: Пермский край, г. Пермь, Свердловский район, ул. Краснополянская, 2 (кадастровый номер земельного участка 59:01:4410882:22))

способ размещения объекта: подземный

на землях: государственная собственность на которые не разграничена

на срок: 11 месяцев

местоположение: Пермский край, г. Пермь, Свердловский район, ул. Краснополянская.

Территория, согласно схеме, расположена в зонах с особыми условиями использования территорий: охранный зона объектов электросетевого хозяйства, приаэродромная территория аэродрома аэропорта Большое Савино.

ОАО «МРСК Урала»:

1. Соблюдать Правила охраны электрических сетей, установленные постановлением Правительства Российской Федерации от 24 февраля 2009 г. № 160 «О порядке установления охранных зон объектов электросетевого хозяйства и особых условий использования земельных участков, расположенных в границах таких зон».

2. Соблюдать Правила использования воздушного пространства, установленные постановлением Правительства Российской Федерации

от 11 марта 2010 г. № 138 «Об утверждении Федеральных правил использования воздушного пространства Российской Федерации».

3. В соответствии с пунктом 7(2) Положения о порядке и условиях размещения объектов на землях или земельных участках, находящихся в государственной или муниципальной собственности, на территории Пермского края без предоставления земельных участков и установления сервитутов, публичного сервитута, утвержденного постановлением Правительства Пермского края от 22 июля 2015 г. № 478-п, представить в департамент земельных отношений в течении 1 месяца с момента размещения объектов материалы контрольной геодезической съемки размещенных объектов на бумажном и электронном носителях на безвозмездной основе.

Приложение: схема предполагаемых к использованию земель или части земельного участка (на 1 л. в 1 экз.)

Начальник отдела предоставления
земельных участков по работе
с юридическими лицами



С.С. Бажина

Схема предполагаемого использования земель или части земельного участка

Объект: «Строительство КТПШ 6/0,4 кВ с оборудованием учета э/э, ОПС и ИТКЗ, КЛ 6 кВ, КЛ 0,4 кВ для электроснабжения многоквартирного жилого дома по адресу: Пермский край, г. Пермь, ул. Краснополянская, дом №2 (кад. номер зем. участка 59:01:4410884:20)»

Местоположение: Пермский край, г. Пермь, Свердловский район, ул. Краснополянская


Кадастровый номер земельного участка: 59:01:4410884:20

Площадь земель или части земельного участка, кв.м: 71

Категория земель: Земли населенных пунктов

Вид разрешенного использования: Под сквер

Система координат МСК59		
Обозначение характерных точек границы	Координаты, м	
	X	Y
:20/чЗУ1(1)		
1	512978,63	223236,58
2	512978,45	223242,33
3	512973,65	223250,00
4	512977,26	223237,24
Площадь - 21 кв.м		
:20/чЗУ1(2)		
5	512943,33	223298,48
6	512934,83	223312,08
7	512921,06	223334,28
8	512920,65	223333,77
9	512940,42	2233299,69
Площадь - 50 кв.м		

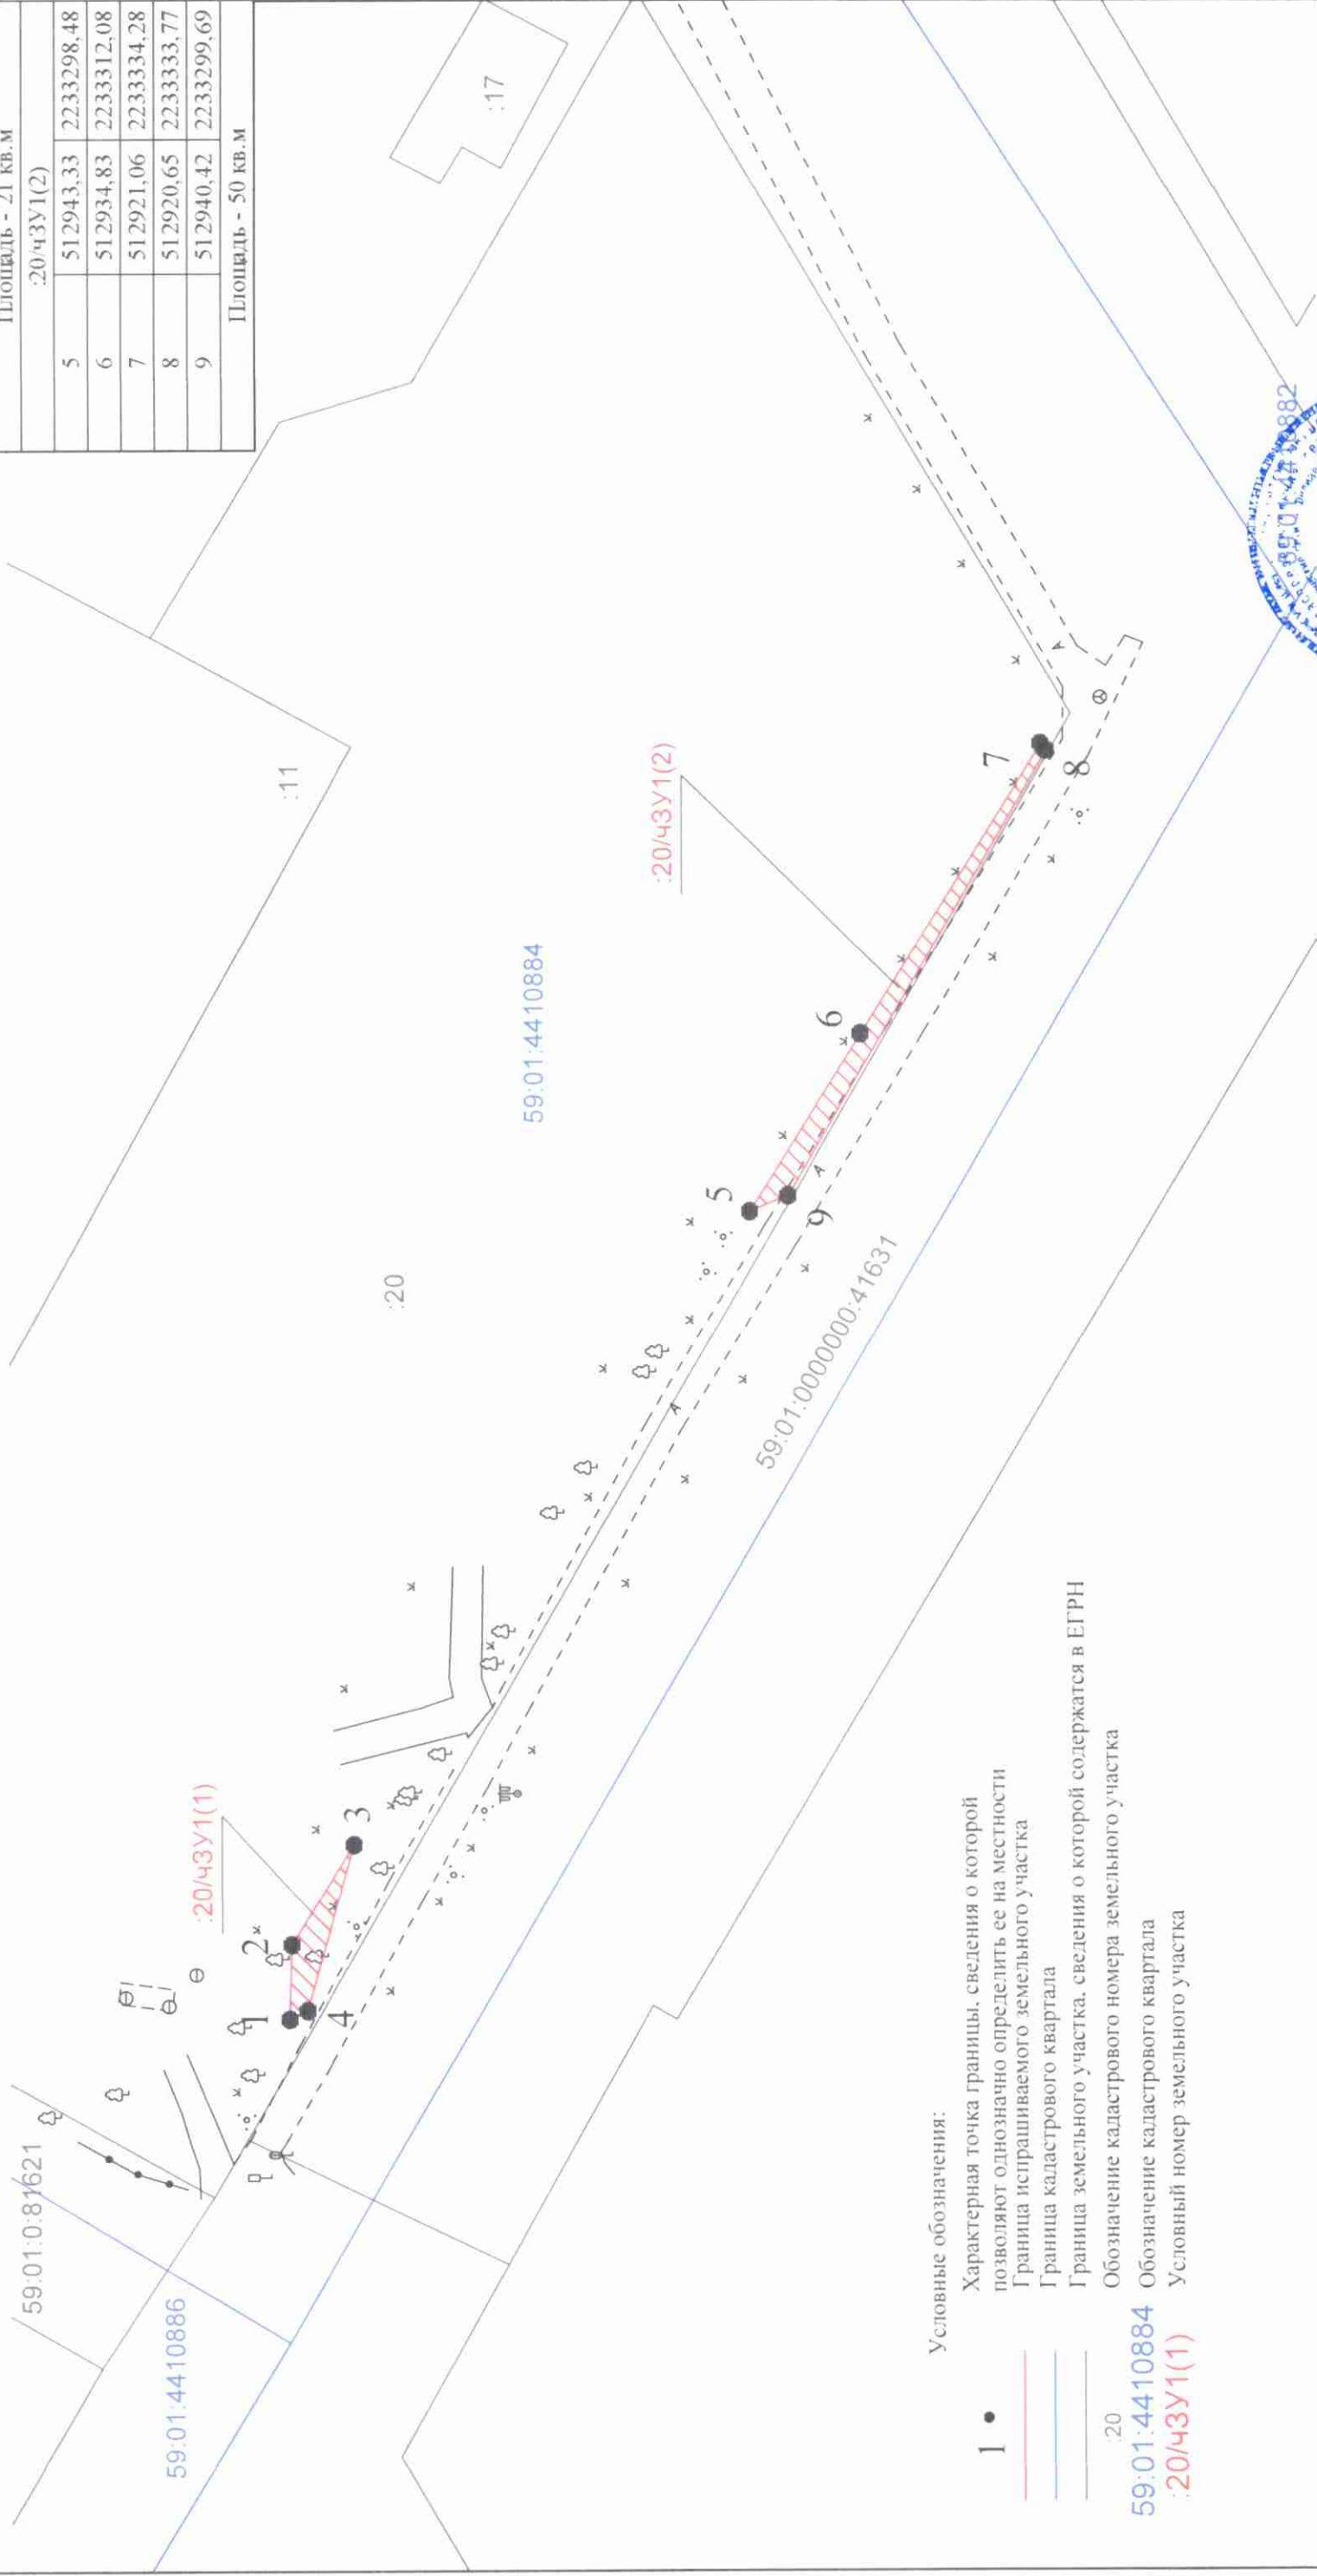

- Условные обозначения:
- 1 • Характерная точка границы, сведения о которой позволяют однозначно определить ее на местности
 - Граница испрашиваемого земельного участка
 - Граница кадастрового квартала
 - Граница земельного участка, сведения о которой содержатся в ЕГРН
 - Обозначение кадастрового номера земельного участка
 - 59:01:4410884 Обозначение кадастрового квартала
 - :20/чЗУ1(1) Условный номер земельного участка

Описание границ смежных землепользователей:

- от 1 точки до 4 точки - земельный участок с кад. номером 59:01:4410884:20
- от 5 точки до 9 точки - земельный участок с кад. номером 59:01:4410884:20



Заявитель: ОАО "МРСК Урала"

(подпись, электронная цифровая подпись)

по доверенности от 11.01.2021 О.М. ПЕРВОВА

М 1:500