



АДМИНИСТРАЦИЯ ГОРОДА ПЕРМИ
ДЕПАРТАМЕНТ ЗЕМЕЛЬНЫХ ОТНОШЕНИЙ

РЕШЕНИЕ

о размещении объектов № 21-01-44-1236 от 15 СЕН 2021

г. Пермь, ул. Сибирская, 15

Департамент земельных отношений администрации города Перми в соответствии с пунктом 3 статьи 39.36 Земельного кодекса Российской Федерации, Положением о порядке и условиях размещения объектов на землях или земельных участках, находящихся в государственной или муниципальной собственности, на территории Пермского края без предоставления земельных участков и установления сервитутов, публичного сервитута, утвержденным постановлением Правительства Пермского края от 22 июля 2015 г. № 478-п, заявлением от 06 сентября 2021 г. № 21-01-06-13539

разрешает ОАО «МРСК Урала» (ИНН 6671163413, ОГРН 1056604000970, место нахождения: 620026, Свердловская область, г. Екатеринбург, ул. Мамина-Сибиряка, стр. 140)

размещение объекта: линии электропередачи классом напряжения до 35 кВ, а также связанные с ними трансформаторные подстанции, распределительные пункты и иное предназначенное для осуществления передачи электрической энергии оборудование, для размещения которых не требуется разрешения на строительство (КТПП 6/0,4 кВ с оборудованием учета э/э, ОПС и ИТКЗ, КЛ 6 кВ, КЛ 0,4 кВ для электроснабжения многоквартирного жилого дома по адресу: Пермский край, г. Пермь, Свердловский район, ул. Краснополянская, 2 (кадастровый номер земельного участка 59:01:4410882:22))

способ размещения объекта: подземный

на землях: государственная собственность на которые не разграничена

на срок: 11 месяцев

местоположение: Пермский край, г. Пермь, Свердловский район, ул. Краснополянская.

Территория, согласно схеме, расположена в зоне с особыми условиями использования территорий: приаэродромная территория аэродрома аэропорта Большое Савино.

ОАО «МРСК Урала»:

1. Соблюдать Правила использования воздушного пространства, установленные постановлением Правительства Российской Федерации от 11 марта 2010 г. № 138 «Об утверждении Федеральных правил использования воздушного пространства Российской Федерации».

2. В соответствии с пунктом 7(2) Положения о порядке и условиях размещения объектов на землях или земельных участках, находящихся в государственной или муниципальной собственности, на территории Пермского края без предоставления земельных участков и установления сервитутов,

публичного сервитута, утвержденного постановлением Правительства Пермского края от 22 июля 2015 г. № 478-п, представить в департамент земельных отношений в течении 1 месяца с момента размещения объектов материалы контрольной геодезической съемки размещенных объектов на бумажном и электронном носителях на безвозмездной основе.

Приложение: схема предполагаемых к использованию земель или части земельного участка (на 1 л. в 1 экз.)

Начальник отдела предоставления
земельных участков по работе
с юридическими лицами




С.С. Бажина

Схема предполагаемого использования земель или части земельного участка

Объект: «Строительство КТПП 6/0,4 кВ с оборудованием учета э/э, ОПС и ИТКЗ, КЛ 6 кВ, КЛ 0,4 кВ для электроснабжения многоквартирного жилого дома по адресу: Пермский край, г. Пермь, ул. Краснополянская, дом №2 (кад. номер зем. участка 59:01:4410882:22)»

Местоположение: Пермский край, г. Пермь, Свердловский район
Кадастровый квартал: 59:01:4410882
Площадь земель или части земельного участка, кв.м: 537
М 1:1000

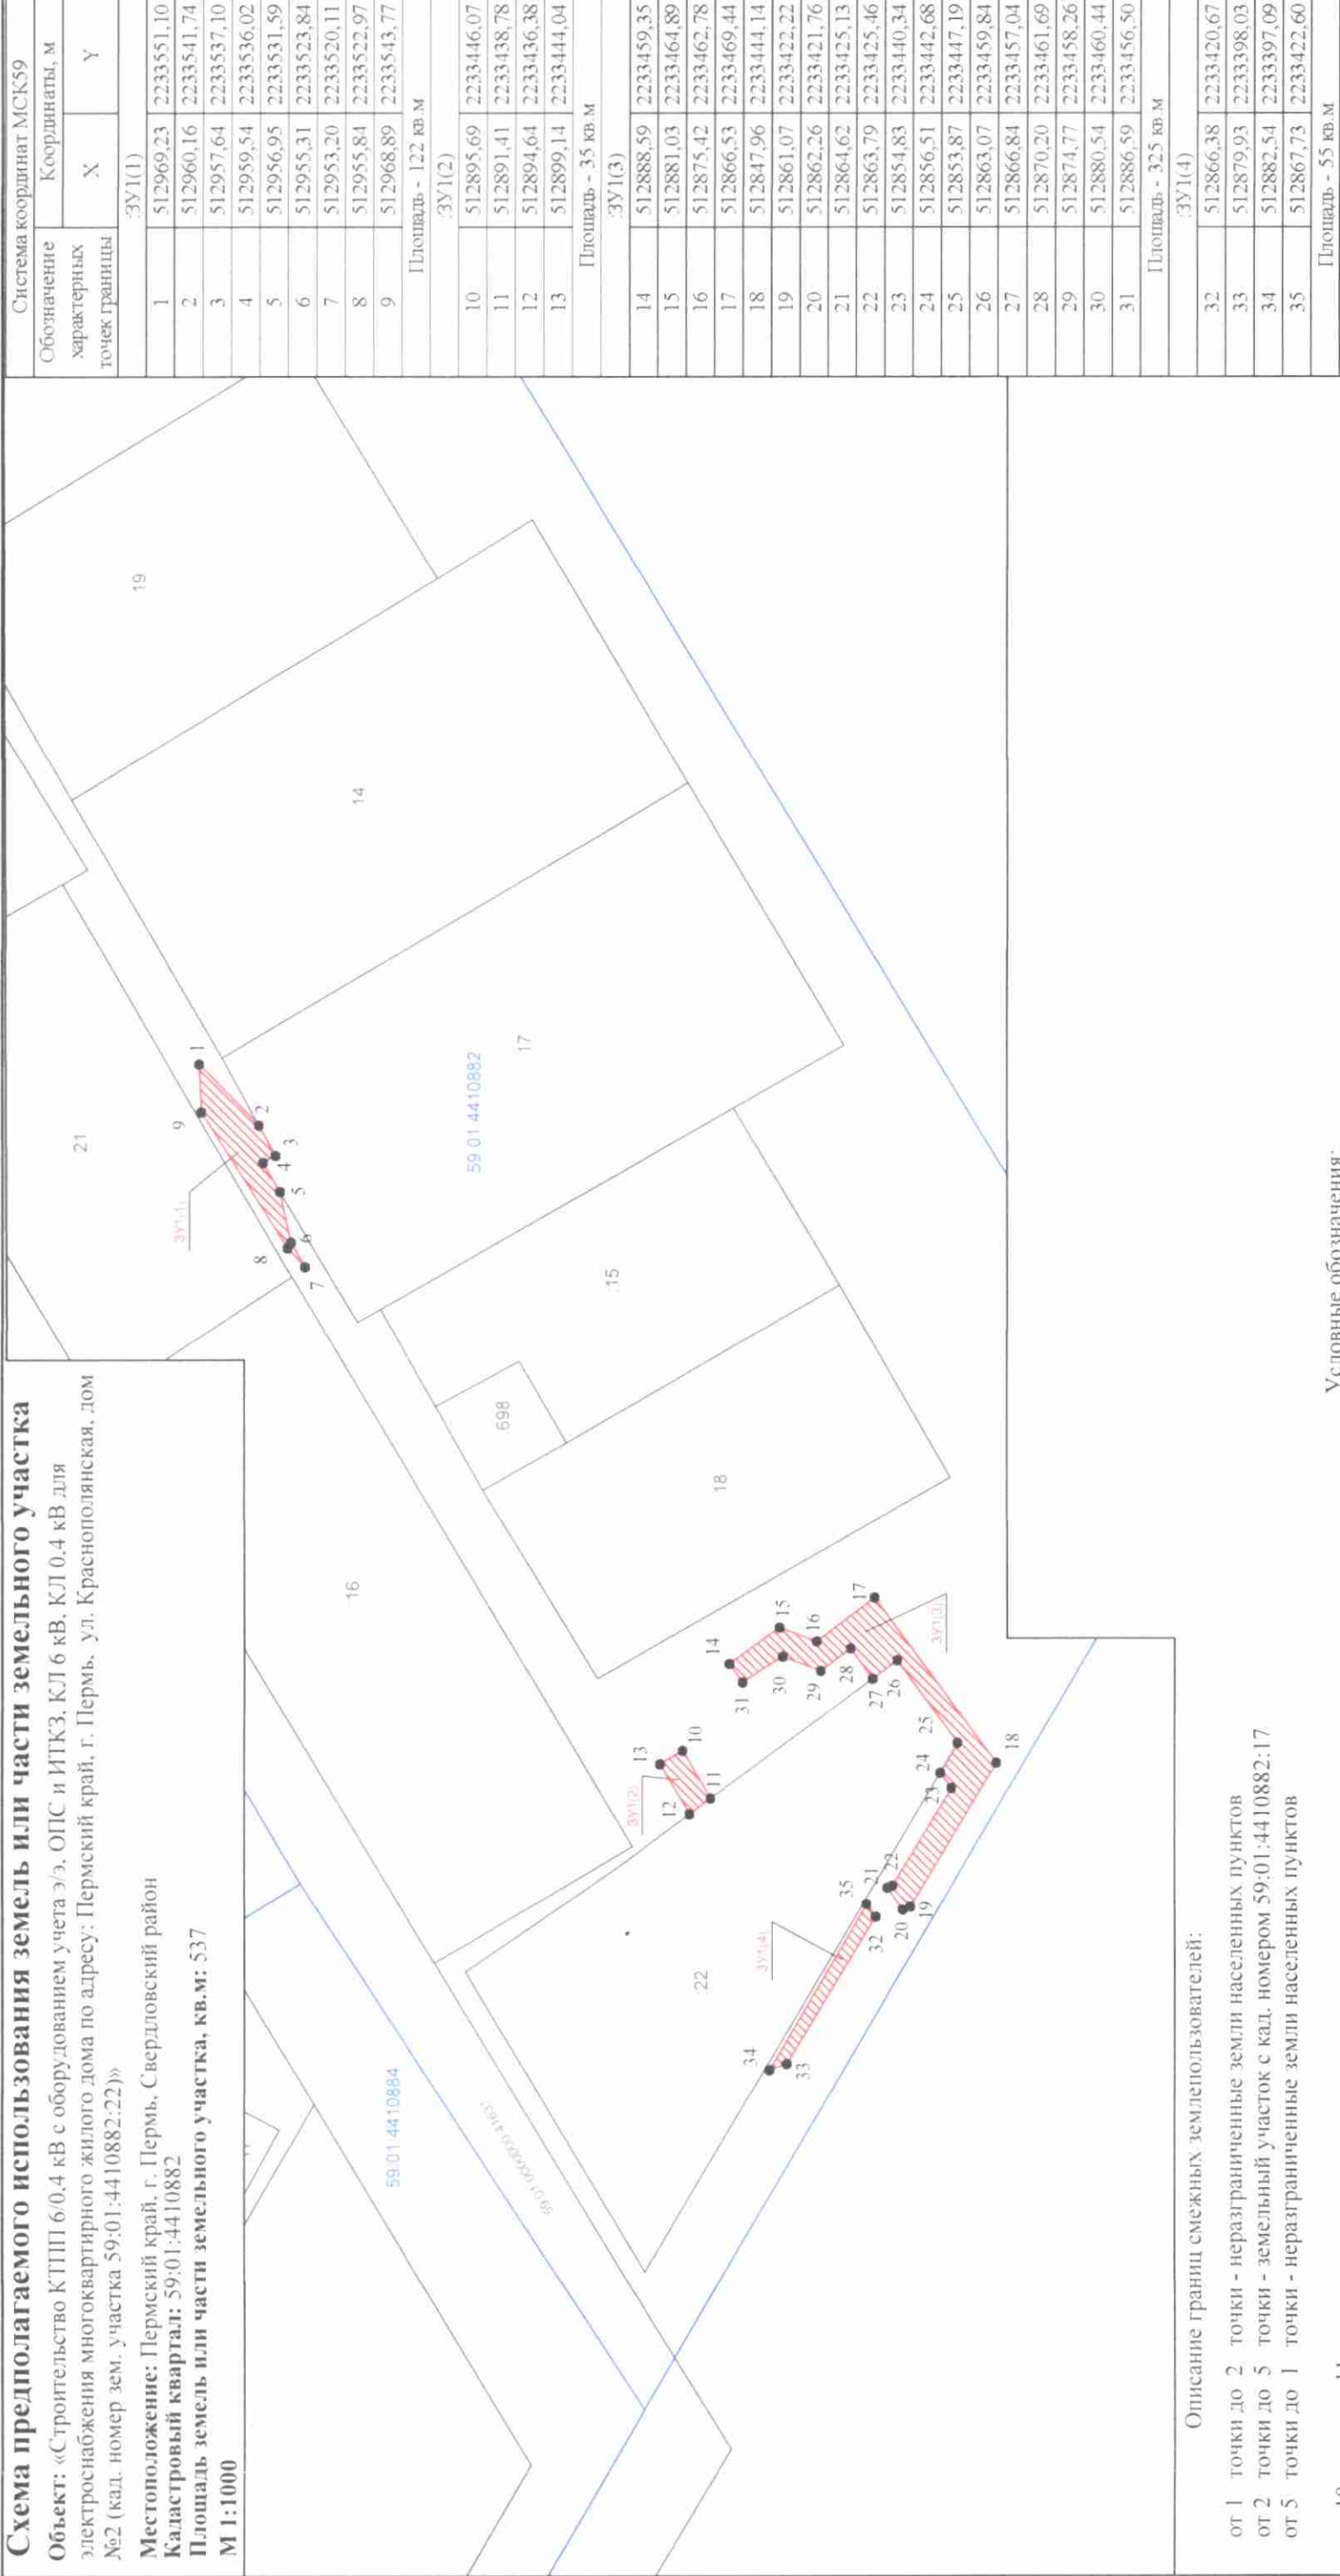

Описание границ смежных землепользователей:

- от 1 точки до 2 точки - неразграниченные земли населенных пунктов
- от 2 точки до 5 точки - земельный участок с кад. номером 59:01:4410882:17
- от 5 точки до 1 точки - неразграниченные земли населенных пунктов
- от 10 точки до 11 точки - неразграниченные земли населенных пунктов
- от 11 точки до 12 точки - земельный участок с кад. номером 59:01:4410882:22
- от 12 точки до 10 точки - неразграниченные земли населенных пунктов
- от 14 точки до 24 точки - неразграниченные земли населенных пунктов
- от 24 точки до 27 точки - земельный участок с кад. номером 59:01:4410882:22
- от 27 точки до 14 точки - неразграниченные земли населенных пунктов
- от 32 точки до 32 точки - неразграниченные земли населенных пунктов

Условные обозначения:

- 1 • Характерная точка границы, сведения о которой позволяют однозначно определить ее на местности
- Граница испрашиваемого земельного участка
- Граница кадастрового квартала
- Граница земельного участка, сведения о которой содержатся в ЕГРН
- Обозначение кадастрового номера земельного участка
- Обозначение кадастрового квартала
- Условный номер земельного участка

59:01:4410882
3У1(1)

Заявитель О.М. ПЕРВОВА



Подпись, расшифровка подписи)

доверенности-ПЗ-029-2021 от 11.01.2021 О.М. ПЕРВОВА