



АДМИНИСТРАЦИЯ ГОРОДА ПЕРМИ  
ДЕПАРТАМЕНТ ЗЕМЕЛЬНЫХ ОТНОШЕНИЙ

РЕШЕНИЕ

о размещении объектов № 21-01-44-1356 от 08 ОКТ 2021

г. Пермь, ул. Сибирская, 15

Департамент земельных отношений Администрации города Перми в соответствии с пунктом 3 ст. 39.36 Земельного кодекса Российской Федерации, Положением о порядке и условиях размещения объектов на землях или земельных участках, находящихся в государственной или муниципальной собственности, на территории Пермского края без предоставления земельных участков и установления сервитутов, публичного сервитута, утвержденным Постановлением Правительства Пермского края от 22 июля 2015 г. № 478-п, заявлением ООО «Новогор - Прикамье» от 29 сентября 2021 г. № 21-01-06-14483 **разрешает** ООО «Новогор - Прикамье» (ИНН 5902817382, ОГРН 1035900082206, место нахождения: 614065, Пермский край, г. Пермь, ул. Свйазева, 35)

**размещение объекта:** водопроводы и водоводы всех видов, для размещения которых не требуется разрешения на строительство (реконструкция сети водопровода Д-150 мм внутри квартала, с номинальным диаметром не менее 300 мм, на участке от камеры на водоводы Д-400 мм по ул. Стахановская до колодцев на сети водопровода Д-200 мм внутри квартала, в районе здания насосной станции).

**способ размещения объекта:** подземный

**на землях:** государственная собственность на которые не разграничена.

**на срок** 11 месяцев

**местоположение:** Пермский край, г. Пермь, Индустриальный район, ул. Стахановская.

Территория, согласно схеме, расположена в зонах с особыми условиями использования территории: охранный зона газопровода среднего давления; охранный зона объектов электросетевого хозяйства; охранный зона телефонной канализации АТС-28; приаэродромная территория аэродрома аэропорта Большое Савино; в зоне санитарной охраны: III пояс зоны санитарной охраны скважины 1 ООО «Новогор-Прикамье» в м/р Парковый г. Перми.

ООО «Новогор - Прикамье»:

1. соблюдать Правила охраны линий и сооружений связи Российской Федерации, установленные Постановлением Правительства Российской Федерации от 09 июня 1995 г. № 578 «Об утверждении Правил охраны линий и сооружений связи Российской Федерации»;

2. соблюдать Правила охраны газораспределительных сетей, установленные Постановлением Правительства Российской Федерации от 20 ноября 2000 г. № 878 «Об утверждении Правил охраны газораспределительных сетей»;



3. соблюдать Правила использования земельных участков, установленный Постановлением Правительства Российской Федерации от 24 февраля 2009 г. № 160 «О порядке установления охранных зон объектов электросетевого хозяйства и особых условий использования земельных участков, расположенных в границах таких зон»;

4. соблюдать Правила использования воздушного пространства, установленные Постановлением Правительства Российской Федерации от 11 марта 2010 г. № 138 «Об утверждении Федеральных правил использования воздушного пространства Российской Федерации»;

5. соблюдать санитарные правила и нормативы, утвержденные постановлением Главного государственного врача Российской Федерации от 14.03.2002 № 10 «О введении в действие Санитарных правил и норм «Зоны санитарной охраны источников водоснабжения и водопроводов питьевого назначения. СанПиН 2.1.4.1110-02»;

6. в соответствии с пунктом 7(2) Положения о порядке и условиях размещения объектов на землях или земельных участках, находящихся в государственной или муниципальной собственности, на территории Пермского края без предоставления земельных участков и установления сервитутов, публичного сервитута, утвержденного Постановлением Правительства Пермского края от 22 июля 2015 г. № 478-п, представить в департамент земельных отношений администрации города Перми в течении 1 месяца с момента размещения объектов материалы контрольной геодезической съемки размещенных объектов на бумажном и электронном носителях на безвозмездной основе.

В соответствии со статьей 20<sup>1</sup> Закона Пермского края от 14.09.2011 № 805-ПК «О градостроительной деятельности в Пермском крае» ООО «Новогор - Прикамье»:

1. Не позднее чем за 10 рабочих дней до начала строительства и реконструкции безвозмездно передать в департамент градостроительства и архитектуры администрации города Перми один экземпляр копий разделов проектной документации, предусмотренных пунктом 1 части 12 статьи 48 Градостроительного кодекса Российской Федерации;

2. В течение 10 рабочих дней после окончания работ по строительству, реконструкции безвозмездно передать в департамент градостроительства и архитектуры администрации города Перми схему, отображающую расположение объекта и сетей инженерно-технического обеспечения, подписанную ООО «Новогор - Прикамье», с приложением текстового и графического описания местоположения границ охранной и санитарно-защитной зоны, перечень координат характерных точек границ такой зоны.

**Приложение:** схема предполагаемых к использованию земель или части земельного участка (на 2 л. в 1 экз.).

Исполняющий обязанности начальника  
отдела предоставления земельных участков  
по работе с юридическими лицами



Н.Н. Борцова

# СХЕМА ПРЕДПОЛАГАЕМЫХ К ИСПОЛЬЗОВАНИЮ ЗЕМЕЛЬ ИЛИ ЧАСТИ ЗЕМЕЛЬНОГО УЧАСТКА

ЛИСТ 1

Объект: Реконструкция сети водопровода Д-150 мм внутри квартала, с номинальным диаметром не менее 300 мм, на участке от камеры на водоводе Д-400 мм по ул. Стахановская до колодца на сети водопровода Д-200 мм внутри квартала, в районе здания насосной станции.

Местоположение: Пермский край, г. Пермь, Индустриальный район, ул. Стахановская.

Площадь земель или части земельного участка, кв.м.: 2168


Категория земель: земли населенных пунктов

Вид разрешенного использования: отсутствует

ОПИСАНИЕ ГРАНИЦ СМЕЖНЫХ ЗЕМЛЕПОЛЬЗОВАТЕЛЕЙ РАСПОЛОЖЕНО НА ЛИСТЕ 2

## КАТАЛОГ КООРДИНАТ, м

№ точки границы	X	Y
Контур :ЗУ1(1)		
1	515507,84	2229449,79
2	515610,58	2229624,82
3	515596,89	2229633,47
4	515594,61	2229629,72
5	515605,12	2229623,43
6	515587,24	2229592,92
7	515587,84	2229592,57
8	515549,38	2229526,68
9	515548,25	2229526,43
10	515504,42	2229451,69
Контур :ЗУ1(2)		
3	515596,89	2229633,47
11	515538,96	2229869,83
12	515536,24	2229877,88
13	515535,27	2229877,64
14	515535,02	2229878,61
15	515536,01	2229878,86
16	515530,86	2229703,07
17	515521,53	2229739,60
18	515498,73	2229830,85
19	515496,44	2229840,02
20	515483,54	2229891,65
21	515478,98	2229893,17
22	515487,74	2229855,88
23	515511,02	2229759,55
24	515533,71	2229866,58
25	515545,07	2229660,11

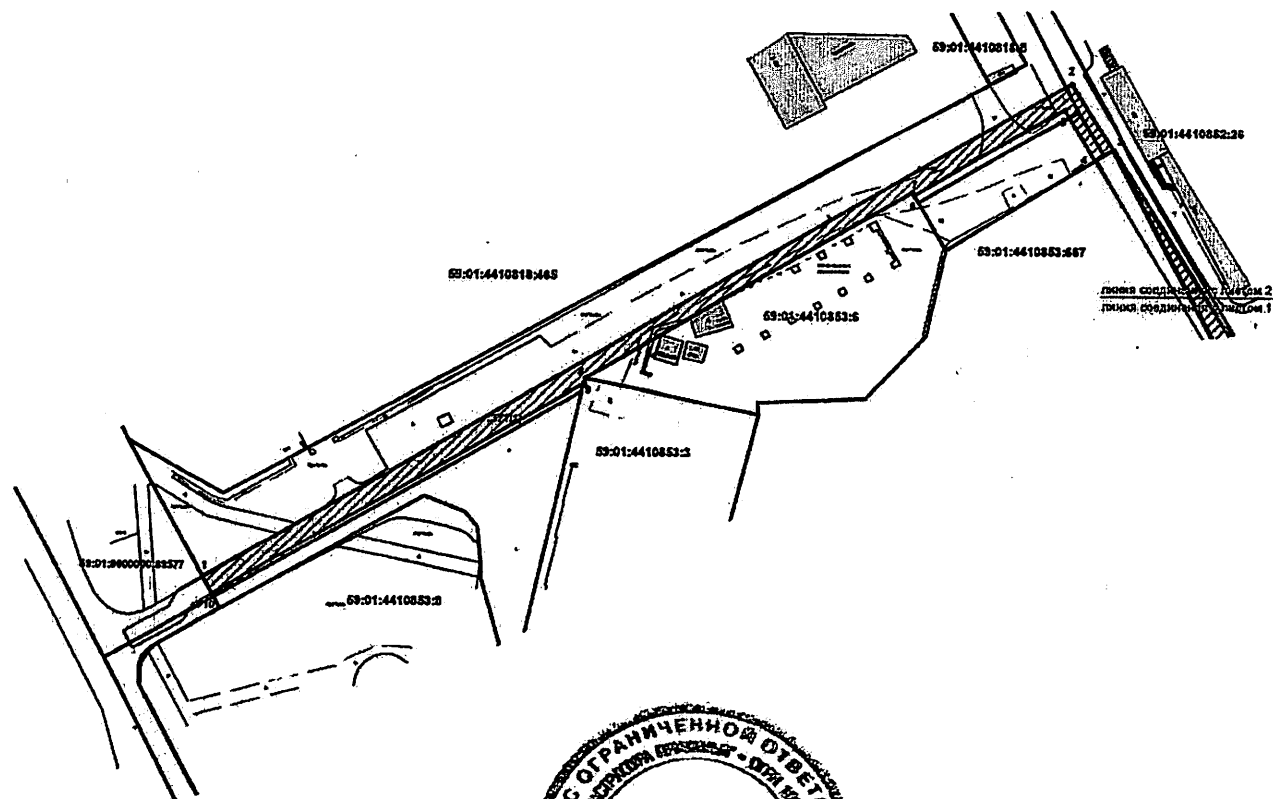

Масштаб 1:1000

## УСЛОВНЫЕ ОБОЗНАЧЕНИЯ:

- 69:01:4410853:3 - номер участка земельного участка
- ЗУ1 - обозначение территории проектируемого размещения Объекта
- граница квартала
- граница территории, на которой в ЕГРН сведения о которой предоставлены в соответствии с законодательством Российской Федерации
- граница территории проектируемого размещения Объекта
- характеристика границ территории размещения Объекта

И.П. *Явлина Ю.П.*

# СХЕМА ПРЕДПОЛАГАЕМЫХ К ИСПОЛЬЗОВАНИЮ ЗЕМЕЛЬ ИЛИ ЧАСТИ ЗЕМЕЛЬНОГО УЧАСТКА

ЛИСТ 2

Объект: Реконструкция сети водопровода Д-150 мм внутри квартала, с номинальным диаметром не менее 300 мм, на участке от камеры на водоводе Д-400 мм по ул. Стахановская до колодца на сети водопровода Д-200 мм внутри квартала, в районе здания насосной станции.

Местоположение: Пермский край, г. Пермь, Индустриальный район, ул. Стахановская.


Площадь земель или части земельного участка, кв.м.: 2168

Категория земель: земли населенных пунктов

Вид разрешенного использования: отсутствует

## ОПИСАНИЕ ГРАНИЦ СМЕЖНЫХ ЗЕМЛЕПОЛЬЗОВАТЕЛЕЙ:

от т.1 до т.3; от т.4 до т.8; от т.9 до т.10; от т.3 до т.12; от т.15 до т.18; от т.22 до т.23	городские земли
от т.3 до т.4; от т.21 до т.22; от т.23 до т.3	ЗУ с кад. № 59:01:4410853:667
от т.6 до т.8	ЗУ с кад. № 59:01:4410853:6
от т.8 до т.9	ЗУ с кад. № 59:01:4410853:3
от т.10 до т.11	ЗУ с кад. № 59:01:0000000:89577
от т.12 до т.15	ЗУ с кад. № 59:01:4410853:535
от т.16 до т.17	ЗУ с кад. № 59:01:4410852:25
от т.17 до т.18	ЗУ с кад. № 59:01:4410852:20
от т.18 до т.19	ЗУ с кад. № 59:01:4410852:275
от т.19 до т.20	ЗУ с кад. № 59:01:4410852:276
от т.20 до т.21	ЗУ с кад. № 59:01:4410852:23

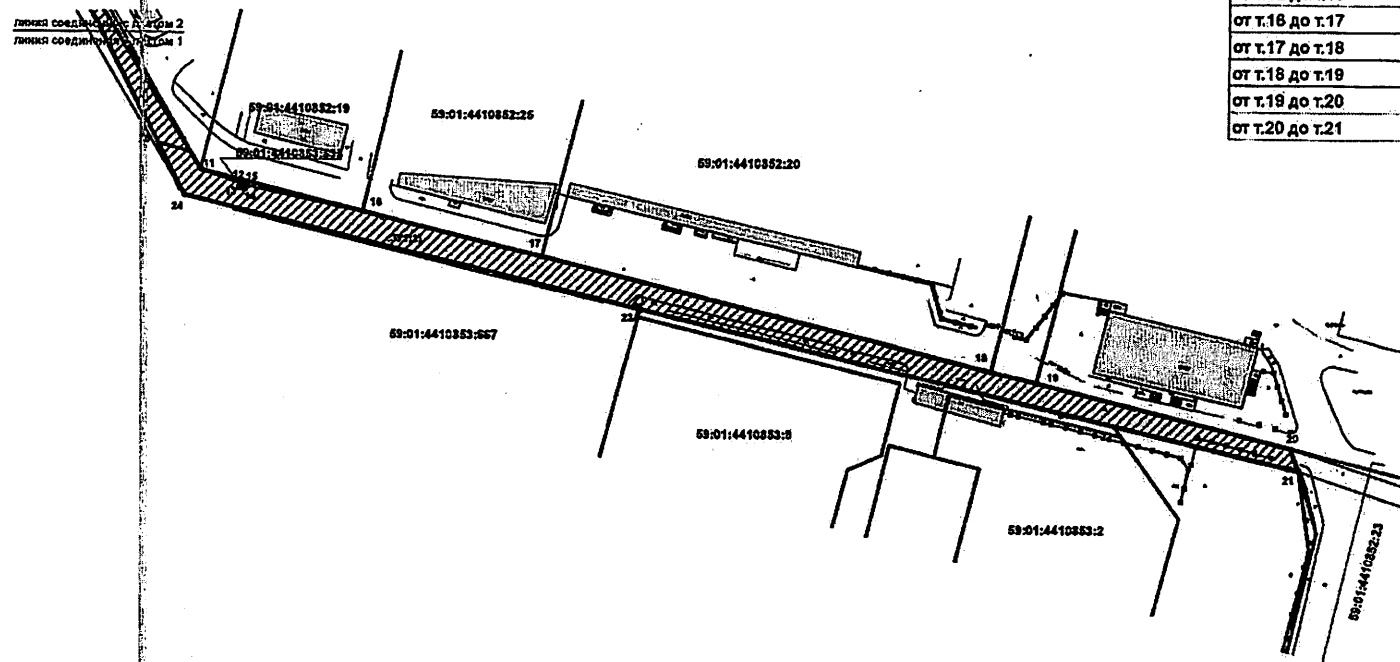

Масштаб 1:1000

КАТАЛОГ КООРДИНАТ ПРЕДСТАВЛЕН НА ЛИСТЕ 1.

### УСЛОВНЫЕ ОБОЗНАЧЕНИЯ:

- 59:01:4410853:6 - номер учётного земельного участка
- 371 - обозначение территории проектируемого размещения Объекта
- граница квартала
- граница территории проектируемого размещения Объекта
- граница территории проектируемого размещения Объекта
- характеристика границы территории размещения Объекта



Иванова И. В.