



АДМИНИСТРАЦИЯ ГОРОДА ПЕРМИ
ДЕПАРТАМЕНТ ЗЕМЕЛЬНЫХ ОТНОШЕНИЙ

РЕШЕНИЕ

о размещении объектов №

2101-44-1372

от

19 ОКТ 2020

г. Пермь, ул. Сибирская, 15

Департамент земельных отношений Администрации города Перми в соответствии с пунктом 3 ст. 39.36 Земельного кодекса Российской Федерации, Положением о порядке и условиях размещения объектов на землях или земельных участках, находящихся в государственной или муниципальной собственности, на территории Пермского края без предоставления земельных участков и установления сервитутов, публичного сервитута, утвержденным Постановлением Правительства Пермского края от 22.07.2015 № 478-п разрешает Шевченко Петру

размещение объекта защитное сооружение газорегуляторного пункта шкафного (ГРПШ), для размещения которого не требуется разрешение на строительство.

способ размещения объекта: наземный

на землях: государственная собственность на которые не разграничена

на срок 1 год

местоположение: Пермский край, г. Пермь, Мотовилихинский район, ул. Спортивная, 14а.

Территория, согласно схеме, расположена в зонах с особым условием использования территории: охранный зона объектов электросетевого хозяйства; приаэродромная территория аэродрома аэропорта Большое Савино.

Шевченко П. Н.:

1. соблюдать порядок использования земельных участков, установленный Постановлением Правительства Российской Федерации от 24.02.2009 № 160 «О порядке установления охранных зон объектов электросетевого хозяйства и особых условий использования земельных участков, расположенных в границах таких зон»;

2. соблюдать правила охранных зон воздушного пространства, установленные Постановлением Правительства Российской Федерации от 11.03.2010 № 138 «Об утверждении Федеральных правил использования воздушного пространства Российской Федерации».

Приложение:

Схема предполагаемых к использованию земель или части земельного участка (на 1 л. в 1 экз.).

И.о. первого заместителя
начальника департамента



Н.М. Санникова

Схема предполагаемых к использованию земель или части земельного участка

Объект: Защитное сооружение для


ГазоРегуляторного Пункта Шкафного (ГРПШ)

Местоположение: Пермский край, г. Пермь, Мотовилихинский район,
ул. Спортивная, 14а

Площадь земель или части земельного участка, кв.м.: 34

Категория земель: земли населенных пунктов

Вид разрешенного использования: Вспомогательное сооружение

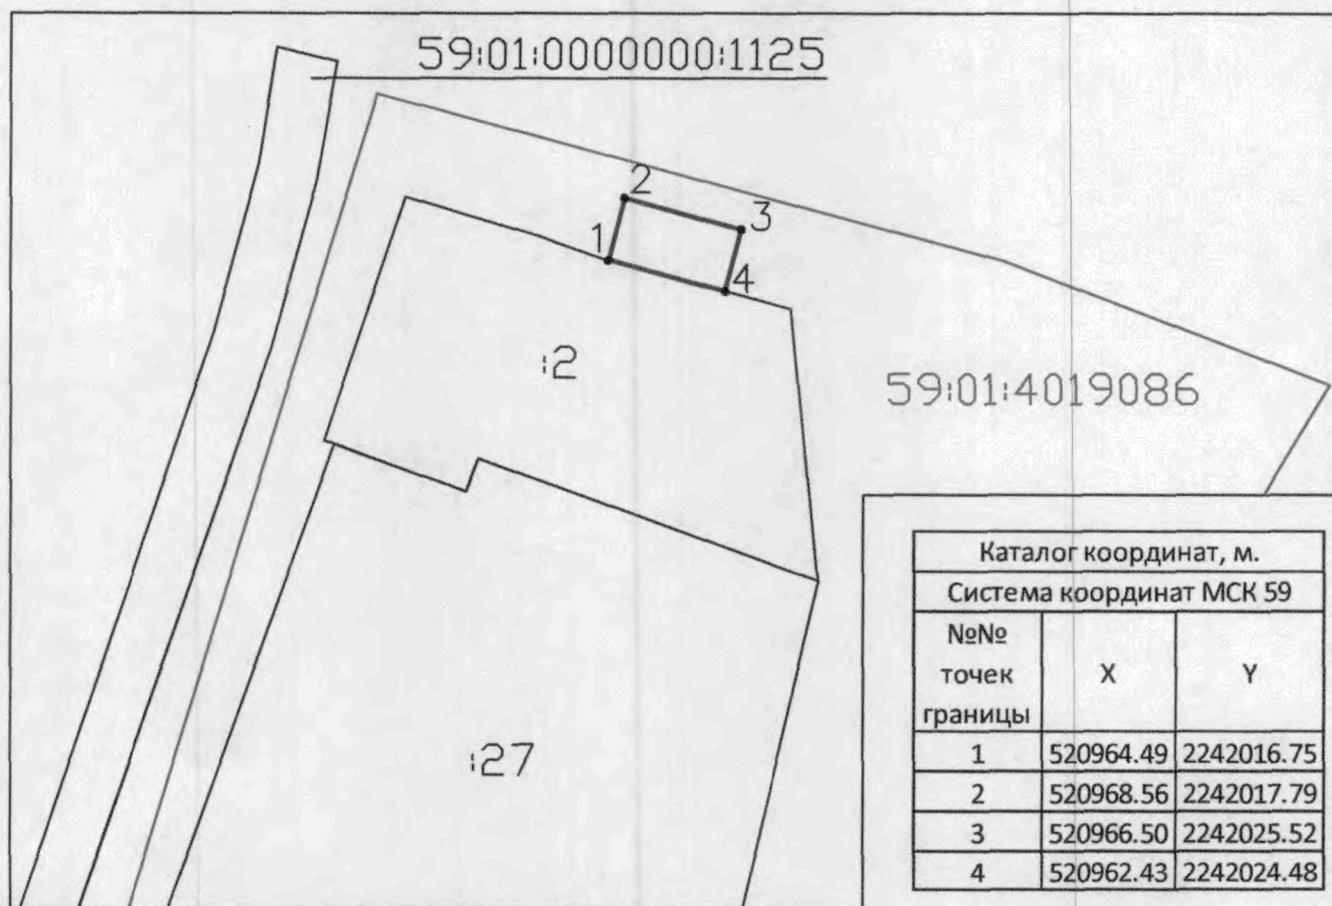

Масштаб 1:500

Описание границ смежных землепользователей:

от точки 1 до точки 4 земли Муниципальное образование г. Пермь

от точки 4 до точки 1 участок 59:01:4019086:2

Условные обозначения:

- Граница кадастрового квартала
- 59:01:4019086 Номер кадастрового квартала
- Существующая часть границы, имеющиеся в ГКН сведения
о которой достаточны для определения её местоположения
- :2 Номер земельного участка, стоящего на кадастровом учете
- Вновь образованная часть границы земельного участка
- 1 Характерная точка границы земельного участка

Заявитель:

С.Н. Мельнико