



АДМИНИСТРАЦИЯ ГОРОДА ПЕРМИ
ДЕПАРТАМЕНТ ЗЕМЕЛЬНЫХ ОТНОШЕНИЙ

РЕШЕНИЕ

о размещении объектов № 21-01-44-1395 от 18 ОКТ 2021

г. Пермь, ул. Сибирская, 15

Департамент земельных отношений администрации города Перми в соответствии с пунктом 3 статьи 39.36 Земельного кодекса Российской Федерации, Положением о порядке и условиях размещения объектов на землях или земельных участках, находящихся в государственной или муниципальной собственности, на территории Пермского края без предоставления земельных участков и установления сервитутов, публичного сервитута, утвержденным постановлением Правительства Пермского края от 22 июля 2015 г. № 478-п, заявлением от 13 октября 2021 г. № 21-01-06-15052

разрешает: ОАО «МРСК Урала» (ИНН 6671163413, ОГРН 1056604000970, место нахождения: 620026, Свердловская область, г. Екатеринбург, ул. Мамина-Сибиряка, д. 140)

размещение объекта: линии электропередачи классом напряжения до 35 кВ, а также связанные с ними трансформаторные подстанции, распределительные пункты и иное предназначенное для осуществления передачи электрической энергии оборудование, для размещения которых не требуется разрешения на строительство (КЛ 0,4 кВ от ТП-6093; реконструкция РУ 0,4 кВ ТП-6093 (установка оборудования учета э/э), для электроснабжения офисного здания делового и коммерческого назначения по адресу: Пермский край, г. Пермь, Свердловский район, ул. Белинского (кадастровый номер земельного участка 59:01:4410268:164)

способ размещения объекта: подземный

на землях: государственная собственность на которые не разграничена

на срок: 11 месяцев

местоположение: Пермский край, г. Пермь, Свердловский район, ул. Чернышевского.

Территория, согласно схеме, расположена в зонах с особыми условиями использования территорий: охранные зоны объектов электросетевого хозяйства, приаэродромная территория аэродрома аэропорта Большое Савино.

ОАО «МРСК Урала»:

1. Соблюдать Правила охраны электрических сетей, установленные постановлением Правительства Российской Федерации от 24 февраля 2009 г. № 160 «О порядке установления охранных зон объектов электросетевого хозяйства и особых условий использования земельных участков, расположенных в границах таких зон».

2. Соблюдать Правила использования воздушного пространства, установленные постановлением Правительства Российской Федерации

от 11 марта 2010 г. № 138 «Об утверждении Федеральных правил использования воздушного пространства Российской Федерации».

3. В соответствии с пунктом 7(2) Положения о порядке и условиях размещения объектов на землях или земельных участках, находящихся в государственной или муниципальной собственности, на территории Пермского края без предоставления земельных участков и установления сервитутов, публичного сервитута, утвержденного постановлением Правительства Пермского края от 22 июля 2015 г. № 478-п, представить в департамент земельных отношений в течении 1 месяца с момента размещения объектов материалы контрольной геодезической съемки размещенных объектов на бумажном и электронном носителях на безвозмездной основе.

Приложение: схема предполагаемых к использованию земель или части земельного участка (на 1 л. в 1 экз.).

И.о. начальника отдела предоставления
земельных участков по работе
с юридическими лицами



Н.Н. Борцова

Схема предполагаемого использования земель или части земельного участка


Объект: «Строительство КЛ 0,4 кВ от ТП-6093; Реконструкция РУ 0,4 кВ ТП-6093 (установка оборудования учета э/э), для электроснабжения офисного здания делового и коммерческого назначения по адресу: Пермский край, г. Пермь, Свердловский район, ул. Белинского (кад.номер зем.участка 59:01:4410268:164)»

Местоположение: Пермский край, г. Пермь, Свердловский район, ул. Чернышевского

Площадь земель или части земельного участка, кв.м: 7

Категория земель: -

Вид разрешенного использования: -

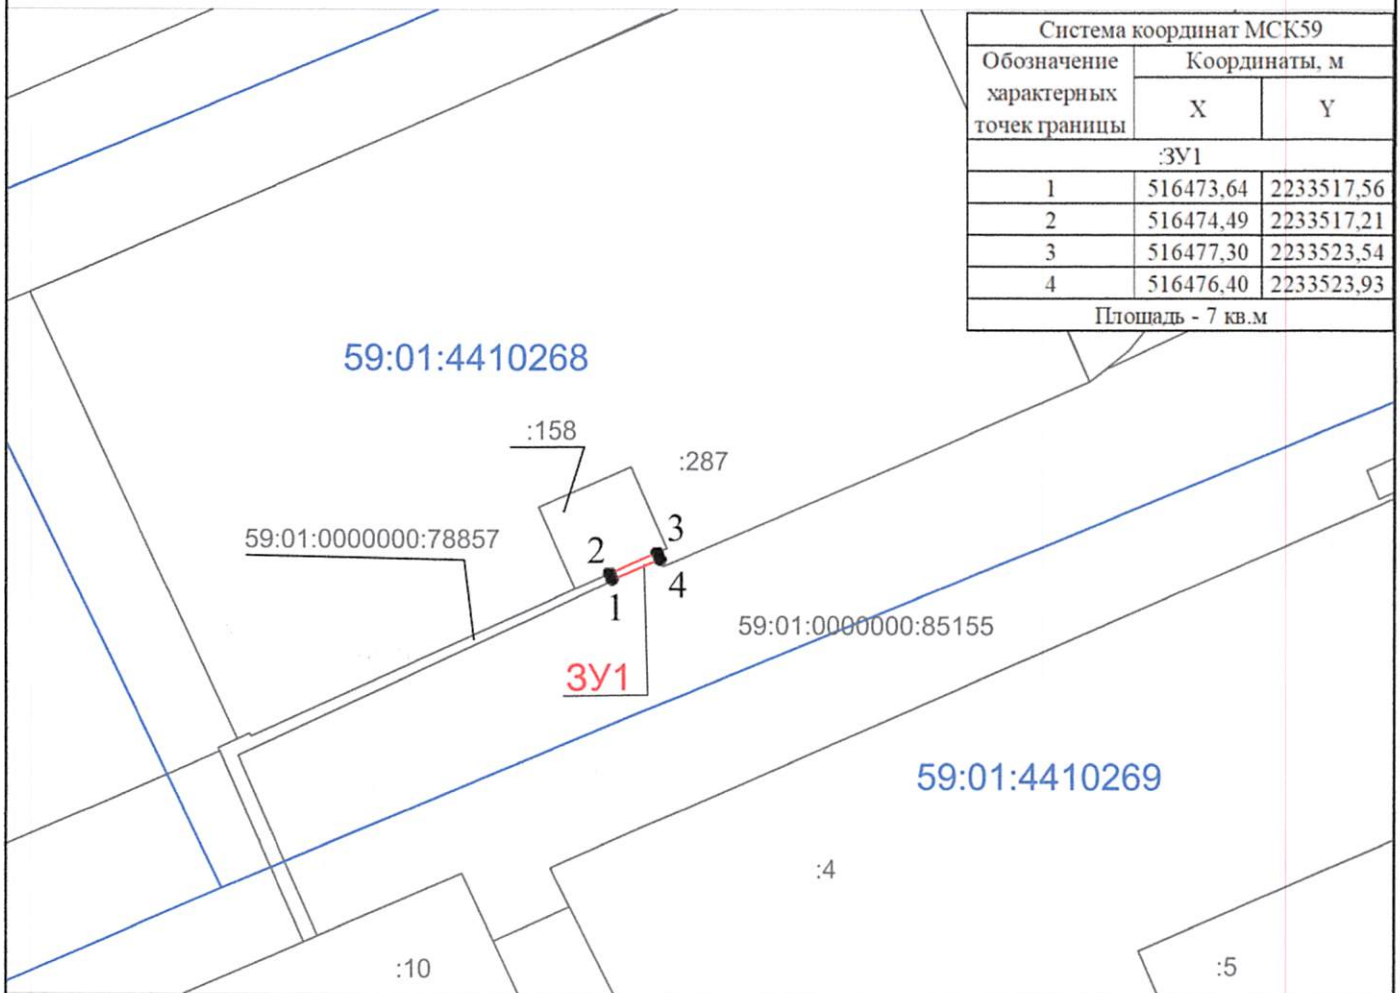

М 1:1000

Описание границ смежных землепользователей:

- от 1 точки до 2 точки - земельный участок с кад. номером 59:01:0000000:78857
- от 2 точки до 3 точки - земельный участок с кад. номером 59:01:4410268:158
- от 3 точки до 4 точки - земельный участок с кад. номером 59:01:4410268:287
- от 4 точки до 1 точки - земельный участок с кад. номером 59:01:0000000:85155

Условные обозначения:

1 •
—
—
—
:287
59:01:4410268
:3У1

Характерная точка границы, сведения о которой позволяют однозначно определить ее на местности

Граница испрашиваемого земельного участка

Граница кадастрового квартала

Граница земельного участка, сведения о которой содержатся в ЕГРН

Обозначение кадастрового номера земельного участка

Обозначение кадастрового квартала

Условный номер земельного участка

Заявитель ОАО "МРСК Урала"

А.Н. ФИЛИПОВ

(подпись, расшифровка подписи)

по доверенности ЦЭ-030-2021 от 11.01.2021