



АДМИНИСТРАЦИЯ ГОРОДА ПЕРМИ
ДЕПАРТАМЕНТ ЗЕМЕЛЬНЫХ ОТНОШЕНИЙ

РЕШЕНИЕ

о размещении объектов № 21-01-44-1396 от 18 ОКТ 2021

г. Пермь, ул. Сибирская, 15

Департамент земельных отношений Администрации города Перми в соответствии с пунктом 3 ст. 39.36 Земельного кодекса Российской Федерации, Положением о порядке и условиях размещения объектов на землях или земельных участках, находящихся в государственной или муниципальной собственности, на территории Пермского края без предоставления земельных участков и установления сервитутов, публичного сервитута, утвержденным Постановлением Правительства Пермского края от 22 июля 2015 г. № 478-п, заявлением ООО «Новогор - Прикамье» от 08 октября 2021 г. № 21-01-06-14873 **разрешает** ООО «Новогор - Прикамье» (ИНН 5902817382, ОГРН 1035900082206, место нахождения: 614065, Пермский край, г. Пермь, ул. Свйازهва, 35)

размещение объекта: линейные сооружения канализации (в том числе ливневой) и водоотведения, для размещения которых не требуется разрешения на строительство (ПСД на реконструкцию сетей канализации правого берега г. Перми. Проектирование второго напорного коллектора от РНС-4 «Камская долина» инв. № 44-эк до КГН в районе СНТ «Роща» ИНВ № 3834 для ООО «Новогор-Прикамье».

способ размещения объекта: подземный

на землях: государственная собственность на которые не разграничена.

на срок 11 месяцев

местоположение: Пермский край, г. Пермь, Ленинский район.

Территория, согласно схеме, расположена в зонах с особыми условиями использования территории: охранный зона объектов электросетевого хозяйства; приаэродромная территория аэродрома аэропорта Большое Савино; в прочей зоне ограничений: зона катастрофического затопления.

ООО «Новогор - Прикамье»:

1. соблюдать Правила использования земельных участков, установленный Постановлением Правительства Российской Федерации от 24 февраля 2009 г. № 160 «О порядке установления охранных зон объектов электросетевого хозяйства и особых условий использования земельных участков, расположенных в границах таких зон»;

2. соблюдать Правила использования воздушного пространства, установленные Постановлением Правительства Российской Федерации от 11 марта 2010 г. № 138 «Об утверждении Федеральных правил использования воздушного пространства Российской Федерации»;

3. не допускать на земельном участке размещение объектов без

обеспечения инженерной защиты таких объектов от затопления, подтопления;

4. в соответствии с пунктом 7(2) Положения о порядке и условиях размещения объектов на землях или земельных участках, находящихся в государственной или муниципальной собственности, на территории Пермского края без предоставления земельных участков и установления сервитутов, публичного сервитута, утвержденного Постановлением Правительства Пермского края от 22 июля 2015 г. № 478-п, представить в департамент земельных отношений администрации города Перми в течении 1 месяца с момента размещения объектов материалы контрольной геодезической съемки размещенных объектов на бумажном и электронном носителях на безвозмездной основе.

В соответствии со статьей 20¹ Закона Пермского края от 14.09.2011 № 805-ПК «О градостроительной деятельности в Пермском крае» ООО «Новогор - Прикамье»:

1. Не позднее чем за 10 рабочих дней до начала строительства и реконструкции безвозмездно передать в департамент градостроительства и архитектуры администрации города Перми один экземпляр копий разделов проектной документации, предусмотренных пунктом 1 части 12 статьи 48 Градостроительного кодекса Российской Федерации;

2. В течение 10 рабочих дней после окончания работ по строительству, реконструкции безвозмездно передать в департамент градостроительства и архитектуры администрации города Перми схему, отображающую расположение объекта и сетей инженерно-технического обеспечения, подписанную ООО «Новогор - Прикамье», с приложением текстового и графического описания местоположения границ охранной и санитарно-защитной зоны, перечень координат характерных точек границ такой зоны.

Приложение: схема предполагаемых к использованию земель или части земельного участка (на 1 л. в 1 экз.).

Исполняющий обязанности начальника
отдела предоставления земельных участков
по работе с юридическими лицами




Н.Н. Борцова

Схема предполагаемых к использованию земель или части земельного участка

Объект "ПСД на реконструкцию сетей канализации правого берега г. Перми. Проектирование второго напорного коллектора от РНС-4 "Камская долина" инв. №44-эк до КГН в районе СНТ "Роща" ИНВ. №3834" для ООО «НОВОГОР-Прикамье»
 Местоположение Пермский край, г. Пермь, Ленинский район
 Категория земель Земли населенных пунктов
 Вид разрешенного использования Линейные сооружения канализации и водоотведения
 Площадь 21269 кв. м

Каталог координат

№п/п	X	Y
1	519628.25	2227149.90
2	519628.08	2227155.84
3	519614.89	2227155.61
4	519613.98	2227150.17
5	519594.69	2227146.12
6	519594.35	2227123.53
7	519594.72	2227082.64
8	519595.08	2227041.74
9	519574.14	2227004.96
10	519553.19	2226968.18
11	519462.89	2226763.23
12	519416.29	2226692.29
13	519407.94	2226622.27
14	519400.65	2226553.98
15	519400.59	2226490.33
16	519410.01	2226472.94
17	519424.13	2226442.02
18	519461.37	2226436.25
19	519423.44	2226559.03
20	519441.33	2226680.27
21	519478.39	2226739.30
22	519510.66	2226807.85
23	519575.88	2226940.96
24	519617.21	2227022.57
25	519616.51	2227131.05
26	519628.50	2227131.04
1	519628.25	2227149.90

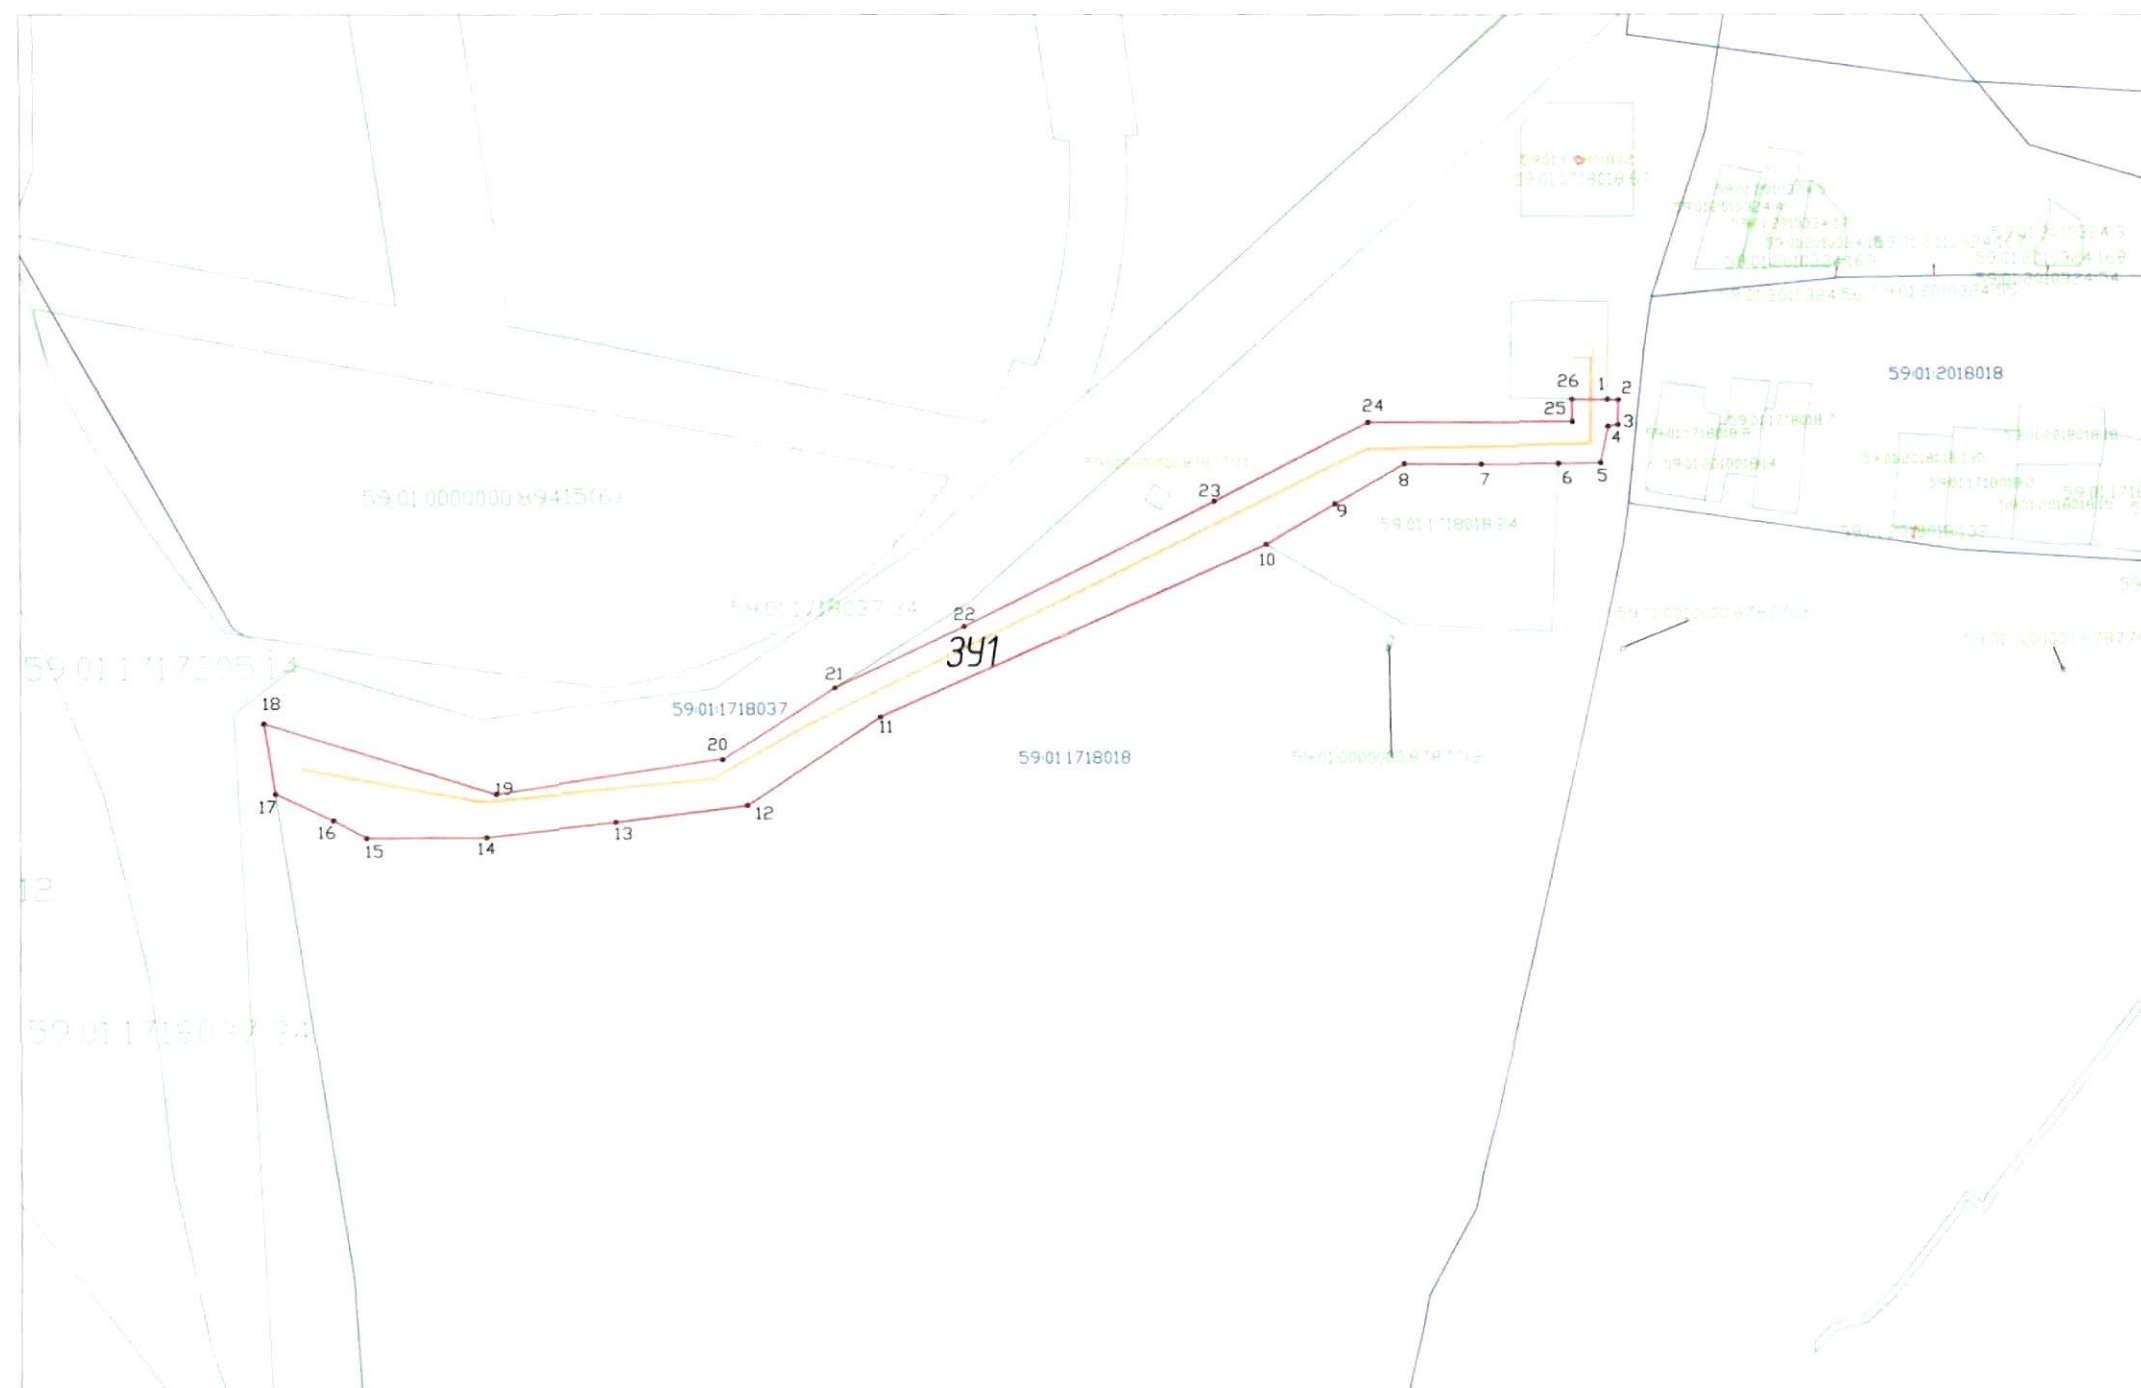

Условные обозначения

- граница испрашиваемого земельного участка
- существующая часть границы земельного участка, сведения о которой содержатся в едином государственном реестре недвижимости
- граница кадастрового квартала
- проектируемый канализационный коллектор

Масштаб 1:1000

- 59:20:0320001:69 - обозначение существующего земельного участка, сведения о котором содержатся в едином государственном реестре недвижимости
- 59:29:1400009 - номер кадастрового квартала

Описание границ

- 1-5- земли населенных пунктов
- 5-10 - участок с кадастровым номером 59:01:1718018:24
- 10-17- земли населенных пунктов
- 17-21- участок с кадастровым номером 59:01:1718037:34
- 21-26- земли населенных пунктов
- 26-1- участок с кадастровым номером 59:01:1718018:13

Заявитель

- 4 - поворотная точка границы испрашиваемого земельного участка
- 391 - обозначение испрашиваемого земельного участка



ООО «НОВОГОР-Прикамье»