



АДМИНИСТРАЦИЯ ГОРОДА ПЕРМИ
ДЕПАРТАМЕНТ ЗЕМЕЛЬНЫХ ОТНОШЕНИЙ

РЕШЕНИЕ

о размещении объектов № 21-01-45-330 от 22 ОКТ 2021

г. Пермь, ул. Сибирская, 15

Департамент земельных отношений администрации города Перми в соответствии с пунктом 3 статьи 39.36 Земельного кодекса Российской Федерации, Положением о порядке и условиях размещения объектов на землях или земельных участках, находящихся в государственной или муниципальной собственности, на территории Пермского края без предоставления земельных участков и установления сервитутов, публичного сервитута, утвержденным постановлением Правительства Пермского края от 22 июля 2015 г. № 478-п, заявлением от 13 октября 2021 г. № 21-01-06-15054

разрешает ОАО «МРСК Урала» (ИНН 6671163413, ОГРН 1056604000970, место нахождения: 620026, г. Екатеринбург, ул. Мамина-Сибиряка, 140)

размещение объекта: линии электропередачи классом напряжения до 35 кВ, а также связанные с ними трансформаторные подстанции, распределительные пункты и иное предназначенное для осуществления передачи электрической энергии оборудование, для размещения которых не требуется разрешения на строительство (КТП 6/0,4 кВ с трансформатором мощностью 630 кВА с учетом электроэнергии, ЛЭП 6 кВ, ВЛ 0,4 кВ с установкой щита распределительного с измерительным комплексом. Реконструкция КВЛ 6/10 кВ Кирпичный завод ПС 110/35/10 кВ Тракторная для электроснабжения объектов по адресу: Пермский край, г. Пермь, Свердловский район, урочище р. Грязная, с северной стороны лодочной базы «Луч», уч. 1 (4500051860))

способ размещения объекта: наземный, надземный

на землях: государственная собственность на которые не разграничена

на срок: бессрочно

местоположение: Пермский край, г. Пермь, мкр. Новые ляды.

Территория, согласно схеме, расположена в зонах с особыми условиями использования территорий: охранный зона объектов электросетевого хозяйства, водоохранная зона, прибрежная защитная полоса; в зонах санитарной охраны: II и III пояса поверхностного источника водоснабжения – Новолядовского водозабора; на территории объекта археологического наследия – памятник «Пеганкова Гора I, городище».

ОАО «МРСК Урала»:

1. соблюдать Правила охраны электрических сетей, установленные постановлением Правительства Российской Федерации от 24 февраля 2009 г. № 160 «О порядке установления охранных зон объектов электросетевого

хозяйства и особые условия использования земельных участков, расположенных

в границах таких зон»;

2. соблюдать Правила использования воздушного пространства, установленные постановлением Правительства Российской Федерации от 11 марта 2010 г. № 138 «Об утверждении Правил использования воздушного пространства Российской Федерации»;

3. соблюдать требования к осуществлению деятельности в границах территории объекта культурного наследия и особый режим использования земель, установленные Федеральным законом от 25 июня 2002 г. № 73-ФЗ «Об объектах культурного наследия (памятниках истории и культуры) народов Российской Федерации»;

4. соблюдать режим использования территории объекта археологического наследия, установленный приказом Министерства культуры, молодежной политики и массовых коммуникаций Пермского края от 29 декабря 2013 г. № СЭД-27-01-12-654 «Об установлении границы территории и утверждении режима использования территории объекта археологического наследия - памятника «Перанкова Гора I, городище»;

5. соблюдать санитарные правила и нормы, утвержденные постановлением Главного государственного врача Российской Федерации от 14 марта 2002 г. № 10 «О введении в действие Санитарных правил и норм «Зоны санитарной охраны источников водоснабжения и водопроводов питьевого назначения. СанПиН 2.1.4.1110-02»;

6. соблюдать правила водоохранной зоны и прибрежной защитной полосы, установленные статьей 65 Водного кодекса Российской Федерации.

В соответствии с пунктом 7(2) Положения о порядке и условиях размещения объектов на землях или земельных участках, находящихся в государственной или муниципальной собственности, на территории Пермского края без предоставления земельных участков и установления сервитутов, публичного сервитута, утвержденного постановлением Правительства Пермского края от 22 июля 2015 г. № 478-п, представить в департамент земельных отношений в течение 1 месяца с момента размещения объектов материалы контрольной геодезической съемки размещенных объектов на бумажном и электронном носителях на безвозмездной основе.

Приложение: схема предполагаемых к использованию земель или части земельного участка (на 1 л. в 1 экз.).

И.о. начальника отдела
предоставления земельных участков
по работе с юридическими лицами



Н.Н. Борова

Схема предполагаемых к использованию земель или части земельного участка

Объект: «Строительство КТП 6/0,4 кВ с трансформатором мощностью 630 кВА с учетом электроэнергии, ЛЭП 6 кВ, ВЛ 0,4 кВ с установкой щита распределительного с измерительным комплексом. Реконструкция КВЛ 6/10 кВ Кирпичный завод ПС 110/35/10 кВ Тракторная для электроснабжения объектов по адресу: Пермский край, г. Пермь, Свердловский район, урочище р. Грязная, с северной стороны лодочной базы «Луч», уч. 1 (4500051860)».

Местоположение: Российская Федерация, Пермский край, г.о. Пермский, г. Пермь, мкр. Новые Ляды.


Площадь земель или части земельного участка 2920 кв.м.

Категория земель: Земли населенных пунктов

Вид разрешенного использования: -

:ЗУ1		
№ точек	X	Y
1	522814,82	2256155,39
2	522809,45	2256156,29
3	522804,32	2256153,77
4	522672,25	2256161,47
5	522636,74	2256166,11
6	522621,49	2256169,49
7	522502,35	2256210,10
8	522478,59	2256215,29
9	522468,66	2256215,18
10	522464,71	2256215,61
11	522442,44	2256199,92
12	522442,87	2256199,29
13	522423,04	2256175,22
14	522389,32	2256098,01
15	522330,48	2256041,96
16	522326,89	2256044,63
17	522316,83	2256031,85
18	522320,79	2256028,51
19	522330,55	2256040,65
20	522416,01	2256162,70
21	522435,68	2256185,37
22	522469,37	2256209,11
23	522500,21	2256202,38
24	522544,24	2256187,53
25	522551,15	2256188,20
26	522577,01	2256179,70
27	522620,61	2256165,05
28	522635,90	2256161,92
29	522672,27	2256157,07
30	522691,21	2256155,72
31	522722,16	2256150,25
32	522814,85	2256145,44
33	522814,81	2256150,49

от точки 1 до точки 2 участок КН 59:01:1011496:13
от точки 2 до точки 8 земли общего пользования
от точки 8 до точки 10 участок КН 59:01:1011352:102
от точки 10 до точки 11 земли общего пользования
от точки 11 до точки 16 участок КН 59:01:1011352:102
от точки 16 до точки 26 земли общего пользования
от точки 26 до точки 30 участок КН 59:01:1011476:2
от точки 30 до точки 33 земли общего пользования
от точки 33 до точки 1 участок КН 59:01:1011476:24

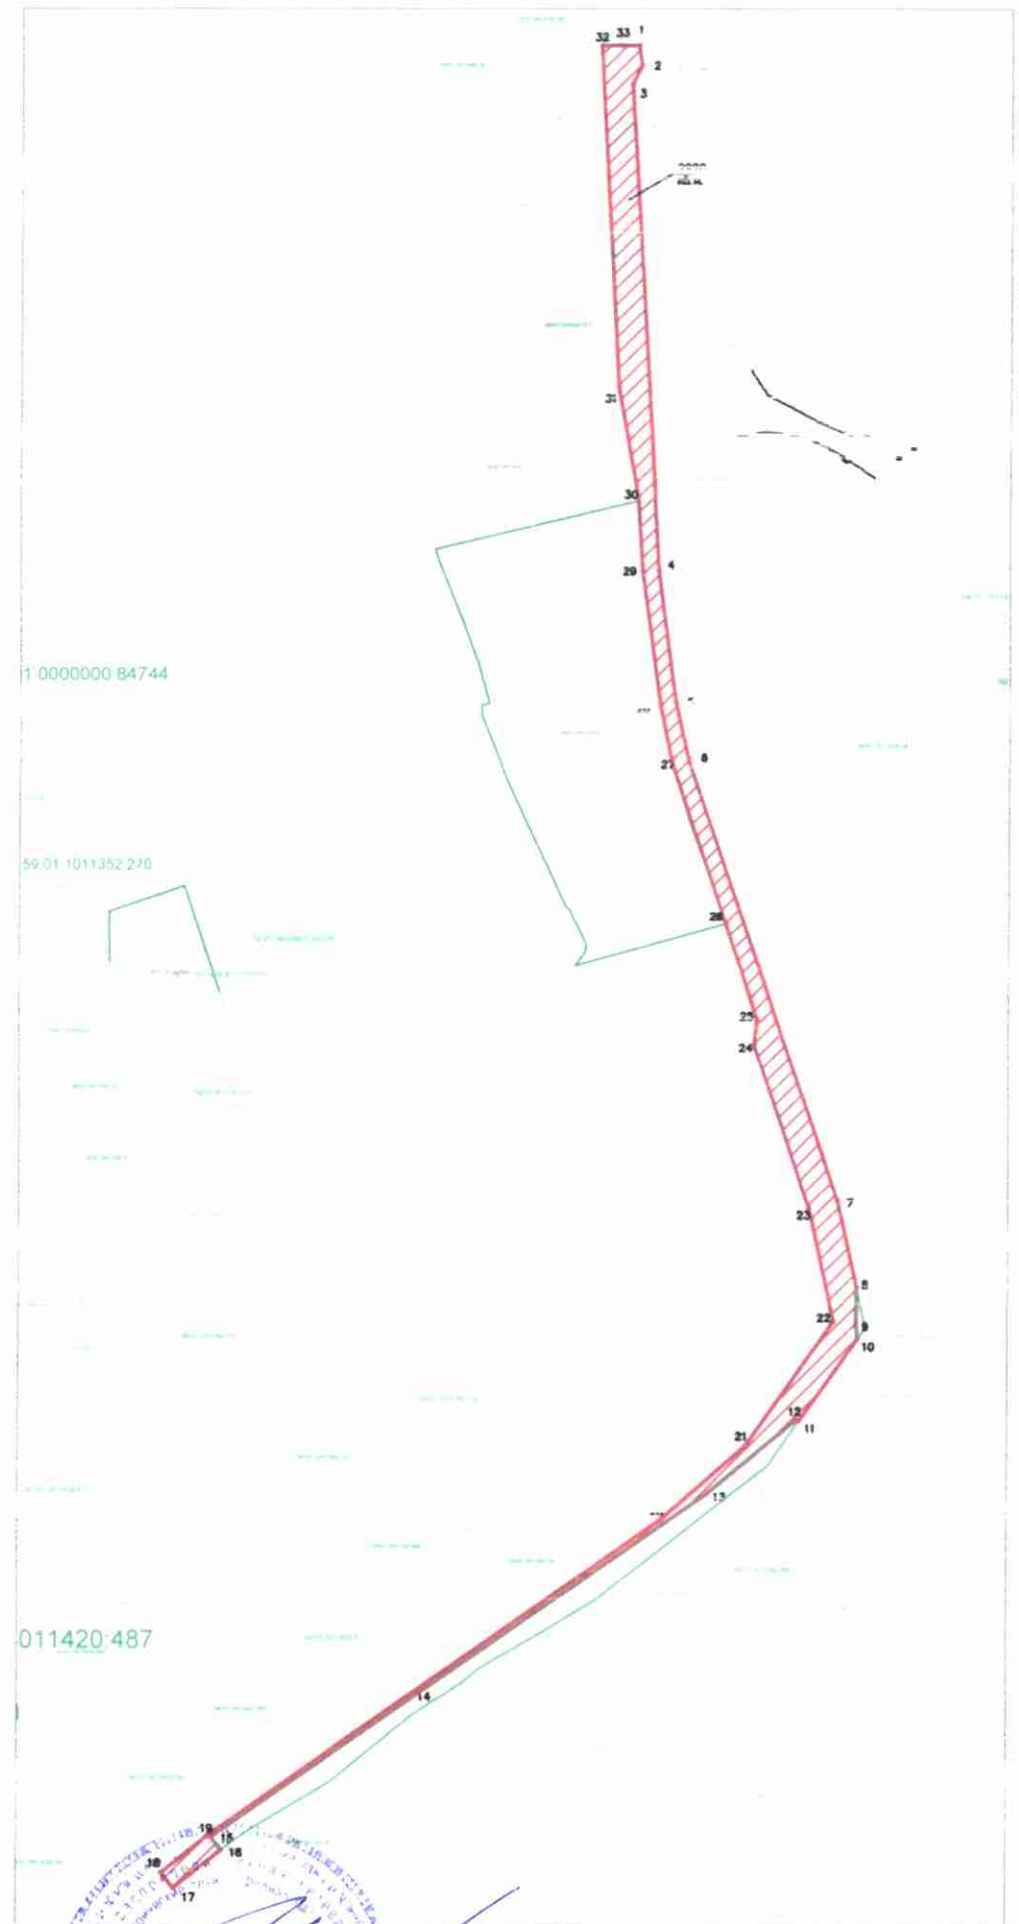

Масштаб 1:2000

Заявитель:

МН (подпись и расшифровка подписи)
Верно (подпись и расшифровка подписи)
173-104-2024 от 21.01.2024

(для юридических лиц и индивидуальных предпринимателей)

Условные обозначения:	
:ЗУ1	- условный номер земельного участка
—	- вновь образованная часть границы, сведения о которой достаточны для определения ее местоположения
—	- существующая часть границы, имеющиеся в ГКН сведения о которой достаточны для определения ее местоположения
:65	- номер земельного участка в кадастровом квартале
59:01:5110062	- номер кадастрового квартала
—	- граница кадастрового квартала