



АДМИНИСТРАЦИЯ ГОРОДА ПЕРМИ
ДЕПАРТАМЕНТ ЗЕМЕЛЬНЫХ ОТНОШЕНИЙ

РЕШЕНИЕ

о размещении объектов № 2101-44-1553 от 16 НОЯ 2021

г. Пермь, ул. Сибирская, 15

Департамент земельных отношений администрации города Перми в соответствии с пунктом 3 статьи 39.36 Земельного кодекса Российской Федерации, Положением о порядке и условиях размещения объектов на землях или земельных участках, находящихся в государственной или муниципальной собственности, на территории Пермского края без предоставления земельных участков и установления сервитутов, публичного сервитута, утвержденным постановлением Правительства Пермского края от 22 июля 2015 г. № 478-п, заявлением от 11 ноября 2021 г. №21-01-06-15860

разрешает ОАО «МРСК Урала» (ИНН 6671163413, ОГРН 1056604000970, место нахождения: 620026, Свердловская область, г.Екатеринбург, ул. Мамина-Сибиряка, д. 140)

размещение объекта: линии электропередачи классом напряжения до 35 кВ, а также связанные с ними трансформаторные подстанции, распределительные пункты и иное предназначенное для осуществления передачи электрической энергии оборудование, для размещения которых не требуется разрешения на строительство (КЛ 6 кВ Курья ПС 35 кВ Судозавод I.П цепь ПС-РП-48).

на землях: государственная собственность на которые не разграничена

на срок: 11 месяцев

местоположение: Пермский край, г. Пермь, Кировский район

способ размещения объекта: подземный

Территория, согласно схеме, расположена в зонах с особым условием использования территорий: охранный зона объектов электросетевого хозяйства, охранный зона газораспределительных сетей охранный зона коммунальных тепловых сетей, охранный зона инженерных сетей, приаэродромная территория аэродрома аэропорта Большое Савино; прочих зонах ограничений – зона общеобразовательного учреждения, зона катастрофического затопления, водоохранная зона, прибрежная защитная полоса.

ОАО «МРСК Урала»:

1. Соблюдать порядок использования земельных участков, установленный постановлением Правительства Российской Федерации от 24 февраля 2009 г. № 160 «О порядке установления охранных зон объектов электросетевого хозяйства и особых условий использования земельных участков,

расположенных в границах таких зон»;

2. Соблюдать правила охраны коммунальных тепловых сетей, утвержденные Приказом Министерства архитектуры, строительства и жилищно-коммунального хозяйства Российской Федерации от 17 августа 1992 г. № 197 «О типовых правилах охраны коммунальных тепловых сетей»;

3. Соблюдать Правила охранных зон газопроводов, установленные постановлением Правительства Российской Федерации от 20,11,2020 № 878 «Об утверждении Правил охраны газораспределительных сетей»;

4. Соблюдать Правила использования воздушного пространства, установленные постановлением Правительства Российской Федерации от 11 марта 2010 г. № 138 «Об утверждении Федеральных правил использования воздушного пространства Российской Федерации»;

5. Соблюдать правила водоохранной зоны и прибрежной защитной полосы, установленные статьей 65 Водного Кодекса Российской Федерации;

6. Не допускать на земельном участке размещение объектов без обеспечения инженерной защиты таких объектов от затопления, подтопления.

7. В соответствии с пунктом 7(2) Положения о порядке и условиях размещения объектов на землях или земельных участках, находящихся в государственной или муниципальной собственности, на территории Пермского края без предоставления земельных участков и установления сервитутов, публичного сервитута, утвержденного Постановлением Правительства Пермского края от 22 июля 2015 г. № 478-п, представить в департамент земельных отношений администрации города Перми в течение 1 месяца с момента размещения объектов материалы контрольной геодезической съемки размещенных объектов на бумажном и электронном носителях на безвозмездной основе.

Приложение: схема предполагаемых к использованию земель или части земельного участка на 4 л. в 1 экз.

Начальник отдела предоставления
земельных участков по работе
с юридическими лицами



С.С.Бажина

Схема предполагаемого использования земель или части земельного участка

Объект: «Реконструкция КЛ 6 кВ Курья ПС 35 кВ Судозавод I, II цепь ПС - РП-48»

Местоположение: Пермский край, г. Пермь, Кировский район

Кадастровые кварталы: 59:01:1717066, 59:01:1713202, 59:01:1717110, 59:01:1713116, 59:01:1713120, 59:01:1713123, 59:01:1717102, 59:01:1713122, 59:01:1717106, 59:01:1713134, 59:01:1717065

Площадь земель или части земельного участка, кв.м: 10 064

Категория земель: земли населенных пунктов

Вид разрешенного использования: КН 59:01:1717066:983-Для киосков "Розпечати", КН 59:01:1713122:1214-Для размещения коммуникаций.

М 1:2000



Описание границ смежных землепользователей:

- | | |
|---------------------|--|
| от 1 точки до 2 | точки - земельный участок с кад. номером 59:01:1717066:19 |
| от 2 точки до 18 | точки - неразграниченные земли администрации |
| от 18 точки до 21 | точки - земельный участок с кад. номером 59:01:1717110:5 |
| от 21 точки до 23 | точки - неразграниченные земли администрации |
| от 23 точки до 24 | точки - земельный участок с кад. номером 59:01:1717110:7 |
| от 24 точки до 25 | точки - земельный участок с кад. номером 59:01:0000000:90844 |
| от 25 точки до 35 | точки - неразграниченные земли администрации |
| от 35 точки до 36 | точки - земельный участок с кад. номером 59:01:1717066:983 |
| от 36 точки до 1 | точки - неразграниченные земли администрации |
| от 45 точки до 46 | точки - неразграниченные земли администрации |
| от 46 точки до 45 | точки - земельный участок с кад. номером 59:01:0000000:90844 |
| от 49 точки до 57 | точки - неразграниченные земли администрации |
| от 57 точки до 60 | точки - земельный участок с кад. номером 59:01:0000000:44 |
| от 60 точки до 86 | точки - неразграниченные земли администрации |
| от 86 точки до 87 | точки - земельный участок с кад. номером 59:01:1713122:1214 |
| от 87 точки до 102 | точки - неразграниченные земли администрации |
| от 102 точки до 104 | точки - земельный участок с кад. номером 59:01:1717065:10 |
| от 104 точки до 107 | точки - неразграниченные земли администрации |
| от 107 точки до 110 | точки - земельный участок с кад. номером 59:01:1717065:10 |
| от 110 точки до 113 | точки - неразграниченные земли администрации |
| от 113 точки до 114 | точки - земельный участок с кад. номером 59:01:1717065:468 |
| от 114 точки до 122 | точки - неразграниченные земли администрации |
| от 122 точки до 123 | точки - земельный участок с кад. номером 59:01:1717065:499 |
| от 123 точки до 131 | точки - неразграниченные земли администрации |
| от 131 точки до 133 | точки - земельный участок с кад. номером 59:01:1713122:1214 |
| от 133 точки до 147 | точки - неразграниченные земли администрации |
| от 147 точки до 149 | точки - земельный участок с кад. номером 59:01:1713122:16 |
| от 149 точки до 154 | точки - неразграниченные земли администрации |
| от 154 точки до 156 | точки - земельный участок с кад. номером 59:01:1713123:9 |
| от 156 точки до 165 | точки - неразграниченные земли администрации |
| от 165 точки до 167 | точки - земельный участок с кад. номером 59:01:0000000:75511 |
| от 167 точки до 49 | точки - земельный участок с кад. номером 59:01:0000000:90844 |



Заявитель ОАО "МРСК Урала"

А.Н. ФИЛИПОВ

(подпись, раскраска подписи)

по доверенности ПЗ-030-2021 от 14.01.2021

Местоположение: Пермский край, г. Пермь, Кировский район

Кадастровые кварталы: 59:01:1717066, 59:01:1713202, 59:01:1717110, 59:01:1713116, 59:01:1713120, 59:01:1713123, 59:01:1713122, 59:01:1717102, 59:01:1717060, 59:01:1713134, 59:01:1717065

Площадь земель или части земельного участка, кв.м: 10 064

Категория земель: земли населенных пунктов

Вид разрешенного использования: КН 59:01:1717066:983-Для киосков "Розпечати", КН 59:01:1713122:1214-Для размещения коммуникаций.

M 1:2000

Условные обозначения:

1 •

Характерная точка границы, сведения о которой
позволяют однозначно определить ее на местности
Граница испрашиваемого земельного участка

Граница кадастрового квартала

І раница кадастрового квартала

Граница земельного участка, сведения о которой содержатся в ЕГРН

Обозначение кадастрового номера земельного участка

2 Обозначение кадастрового квартала

:18

59:01:1713202

Заявитель ОАО "МРСК Урала"

А.Н. ФИЛИППОВ

(подпись, расшифровка подписи)

по доверенности ПД-030-2021 от 11.01.2021

Схема предполагаемого использования земель или части земельного участка

Объект: «Реконструкция КЛ 6 кВ Курья ПС 35 кВ Судозавод I, II цепь ПС - РП-48»

Местоположение: Пермский край, г. Пермь, Кировский район


Кадастровые кварталы: 59:01:1717066, 59:01:1713202, 59:01:1717110, 59:01:1713116, 59:01:1713120, 59:01:1713123, 59:01:1713122, 59:01:1717102, 59:01:1717060, 59:01:1713134, 59:01:1717065

Площадь земель или части земельного участка, кв.м: 10 064

Категория земель: земли населенных пунктов

Вид разрешенного использования: КН 59:01:1717066:983-Для киосков "Розпечати", КН 59:01:1713122:1214-Для размещения коммуникаций.

М 1:2000

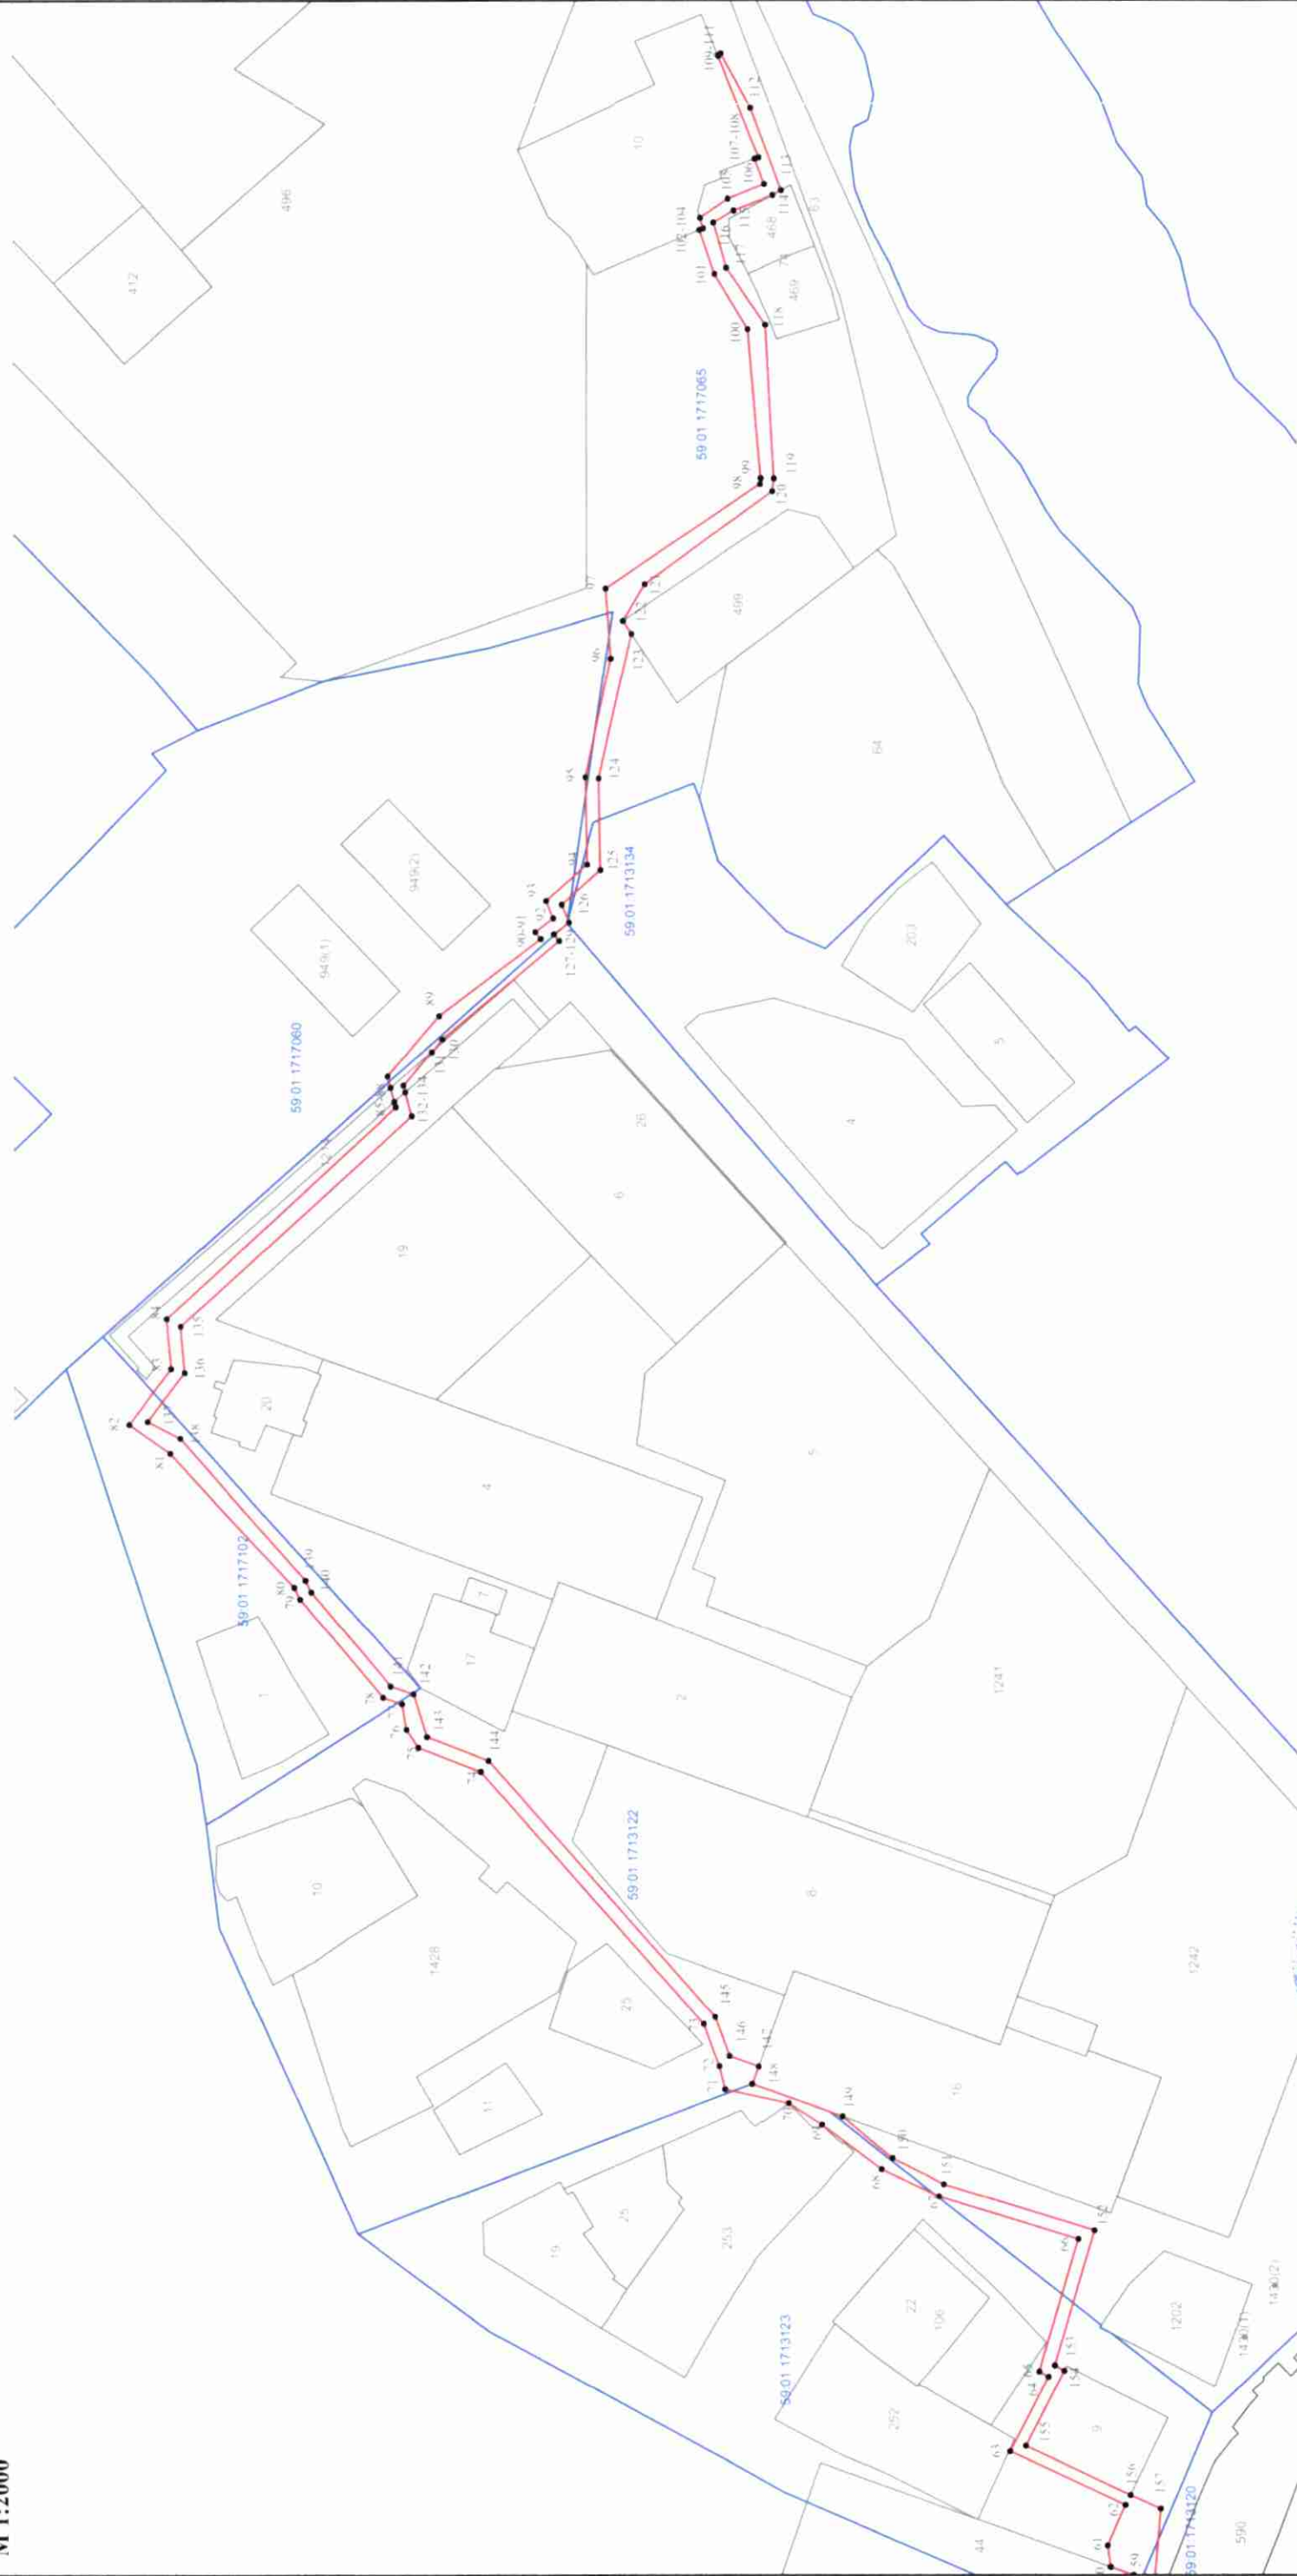

Условные обозначения:

- 1 • Характерная точка границы, сведения о которой позволяют однозначно определить ее на местности
- Граница испрашиваемого земельного участка
- Граница кадастрового квартала
- Граница земельного участка, сведения о которой содержатся в ЕГРН
- Обозначение кадастрового номера земельного участка
- Обозначение кадастрового квартала



Заявитель ОАО "МРСК Урала"

А.Н. ФИЛИПОВ

(подпись, расшифровка подписи)
по доверенности №Э-030-2021 от 11.01.2021

Схема предполагаемого использования земель или части земельного участка

Объект: «Реконструкция КЛ 6 кв Курья ПС 35 кв Судозавод 1, II цепь ПС - РП-48»

Местоположение: Пермский край, г. Пермь, Кировский район

Кадастровые кварталы: 59:01:1717066, 59:01:1713202, 59:01:1717110, 59:01:1713120, 59:01:1713123, 59:01:1713122, 59:01:1717102, 59:01:1717060, 59:01:1713134, 59:01:1717065

Площадь земель или части земельного участка, кв.м: 10 064

Категория земель: земли населенных пунктов

Вид разрешенного использования: КН 59:01:1717066:983-Для киосков "Розпечати", КН 59:01:1713122:1214-Для размещения коммуникаций.

Система координат МСК59		
Обозначение характерных точек границы	Координаты, м	
	X	Y
ЗУ1(3)		
116	520019,94	2219519,00
117	520016,05	2219505,15
118	520004,18	2219487,57
119	520001,69	2219440,79
120	520002,19	2219436,86
121	520041,10	2219408,46
122	520047,86	2219397,25
123	520045,25	2219393,27
124	520055,22	2219349,04
125	520054,77	2219320,79
126	520066,61	2219310,32
127	520064,40	2219304,86
128	520069,05	2219301,26
129	520067,42	2219299,21
130	520102,84	2219269,30
131	520106,06	2219265,45
132	520114,68	2219255,13
133	520114,12	2219253,02
134	520112,16	2219245,74
135	520182,80	2219181,36
136	520181,51	2219167,20
137	520192,80	2219152,22
138	520182,83	2219147,00
139	520144,73	2219103,53
140	520143,00	2219099,96
141	520118,76	2219071,02
142	520111,72	2219068,64
143	520107,64	2219055,44
144	520089,03	2219048,20
145	520019,88	2218969,41
146	520015,53	2218957,50
147	520006,75	2218954,25
148	520008,72	2218948,88
149	519981,29	2218938,90
150	519965,90	2218926,14
151	519950,29	2218918,06
152	519904,30	2218903,81
153	519916,55	2218862,47
154	519913,69	2218860,79
155	519925,43	2218837,79
156	519893,40	2218822,64
157	519884,19	2218818,48
158	519887,92	2218774,62
159	519879,63	2218760,22
160	519879,98	2218750,31
161	519891,89	2218733,58
162	519892,16	2218719,56
163	519905,66	2218678,70
164	519915,24	2218639,74
165	519917,07	2218634,67
166	519917,89	2218634,97
167	519922,30	2218622,52
168	519922,80	2218621,11
Площадь - 5623 кв.м		

Система координат МСК59		
Обозначение характерных точек границы	Координаты, м	
	X	Y
ЗУ1(3)		
76	520113,94	2219057,71
77	520115,27	2219065,61
78	520121,10	2219067,59
79	520146,39	2219097,77
80	520148,13	2219101,38
81	520185,90	2219142,30
82	520198,48	2219151,33
83	520185,64	2219168,38
84	520187,03	2219183,64
85	520117,03	2219248,44
86	520117,47	2219250,07
87	520118,63	2219254,39
88	520119,60	2219257,99
89	520103,86	2219276,36
90	520073,01	2219299,82
91	520074,69	2219301,95
92	520069,24	2219306,17
93	520071,38	2219311,44
94	520058,80	2219322,57
95	520059,23	2219349,43
96	520051,48	2219385,64
97	520053,13	2219407,16
98	520005,94	2219439,07
99	520005,71	2219440,88
100	520009,46	2219486,19
101	520019,63	2219503,28
102	520024,27	2219516,72
103	520023,10	2219517,21
104	520024,07	2219520,44
105	520015,58	2219526,26
106	520004,57	2219530,65
107	520007,45	2219538,36
108	520006,18	2219538,83
109	520018,22	2219569,24
110	520018,37	2219569,61
111	520017,44	2219570,09
112	520008,64	2219553,86
113	519999,44	2219528,79
114	520002,03	2219527,36
115	520013,80	2219522,66

Система координат МСК59		
Обозначение характерных точек границы	Координаты, м	
	X	Y
ЗУ1(1)		
40	519861,14	2218547,17
41	519861,40	2218547,24
42	519858,58	2218555,92
43	519860,49	2218556,60
44	519860,04	2218557,85
Площадь - 4418 кв.м		
ЗУ1(2)		
45	519895,78	2218570,20
46	519903,97	2218573,03
47	519902,97	2218575,71
48	519894,95	2218572,51
Площадь - 23 кв.м		
ЗУ1(3)		
49	519925,82	2218622,18
50	519919,08	2218640,89
51	519909,50	2218679,80
52	519896,15	2218720,24
53	519895,87	2218734,89
54	519883,94	2218751,65
55	519883,74	2218757,11
56	519892,43	2218772,48
57	519897,02	2218785,86
58	519893,40	2218795,58
59	519892,42	2218798,23
60	519899,45	2218800,75
61	519900,34	2218807,29
62	519894,97	2218819,65
63	519930,21	2218836,11
64	519918,51	2218858,98
65	519921,28	2218860,60
66	519909,26	2218901,16
67	519951,75	2218914,33
68	519969,17	2218922,68
69	519987,46	2218936,31
70	519997,59	2218942,89
71	520016,87	2218947,22
72	520018,65	2218954,39
73	520023,38	2218967,33
74	520091,39	2219044,82
75	520110,28	2219052,17

Система координат МСК59		
Обозначение характерных точек границы	Координаты, м	
	X	Y
ЗУ1(1)		
1	519854,39	2218555,86
2	519861,01	2218535,48
3	519885,15	2218470,99
4	519871,13	2218451,17
5	519847,89	2218409,65
6	519842,11	2218406,41
7	519813,06	2218360,69
8	519808,01	2218359,40
9	519767,52	2218295,01
10	519769,53	2218293,74
11	519701,97	2218188,83
12	519700,89	2218187,14
13	519659,43	2218122,77
14	519665,10	2218119,37
15	519633,24	2218068,14
16	519627,43	2218071,50
17	519537,45	2217932,42
18	519652,60	2217860,09
19	519654,08	2217862,34
20	519762,51	2217796,95
21	519767,95	2217805,13
22	519764,56	2217807,26
23	519761,30	2217802,35
24	519652,85	2217867,75
25	519651,41	2217865,56
26	519543,82	2217933,14
27	519628,74	2218066,12
28	519634,59	2218062,73
29	519670,65	2218120,71
30	519665,41	2218123,85
31	519775,33	2218294,80
32	519779,92	2218304,26
33	519805,44	2218345,52
34	519815,59	2218357,21
35	519844,94	2218403,41
36	519850,78	2218406,68
37	519889,63	2218470,40
38	519863,57	2218540,55
39	519863,05	2218540,40

Заявитель ОАО "МРСК Урала"

А.Н. ФИЛИППОВ

(подпись, расшифровка подписи)

по доверенности ПЭ-030-2021 от 11.01.2021