



АДМИНИСТРАЦИЯ ГОРОДА ПЕРМИ
ДЕПАРТАМЕНТ ЗЕМЕЛЬНЫХ ОТНОШЕНИЙ

РЕШЕНИЕ

о размещении объектов № 21-01-44-1609 от 26 НОЯ 2021

г. Пермь, ул. Сибирская, 15

Департамент земельных отношений администрации города Перми в соответствии с пунктом 3 статьи 39.36 Земельного кодекса Российской Федерации, Положением о порядке и условиях размещения объектов на землях или земельных участках, находящихся в государственной или муниципальной собственности, на территории Пермского края без предоставления земельных участков и установления сервитутов, публичного сервитута, утвержденным постановлением Правительства Пермского края от 22 июля 2015 г. № 478-п, заявлением от 19 ноября 2021г № 21-01-06-16159

разрешает ООО «Спецстрой Яблочкова, 26» (ИНН 5903149459, ОГРН 1215900009093, место нахождения: 614031, Пермский край, г. Пермь, ул. Докучаева, 31, кабинет 4)

размещение объекта: элементы благоустройства территории, в том числе малые архитектурные формы, за исключением некапитальных нестационарных строений и сооружений, рекламных конструкций, применяемых как составные части благоустройства территории

на землях: государственная собственность на которые не разграничена

на срок: 1 год

местоположение: Пермский край, г. Пермь, Свердловский район, ул. Яблочкова

Территория, согласно схеме, расположена в зонах с особым условием использования территорий: охранный зона объектов электросетевого хозяйства, приаэродромная территория аэродрома аэропорта Большое Савино.

ООО «Спецстрой Яблочкова, 26»:

1. Соблюдать Правила охраны электрических сетей, установленные постановлением Правительства Российской Федерации от 24 февраля 2009 г. № 160 «О порядке установления охранных зон объектов электросетевого хозяйства и особых условий использования земельных участков, расположенных в границах таких зон»;

2. Соблюдать Правила использования воздушного пространства, установленные постановлением Правительства Российской Федерации от 11 марта 2010 г. № 138 «Об утверждении Федеральных правил использования воздушного пространства Российской Федерации»;

3. Соблюдать требования пункта 3.6 Правил благоустройства и содержания территории в городе Перми, утвержденных решением Пермской городской Думы от 15.12.2020 № 277.

Приложение: схема предполагаемых к использованию земель или части земельного участка на 1 л. в 1 экз.

Исполняющий обязанности заместителя
главы администрации города Перми –
начальника департамента земельных
отношений администрации города Перми



Т.Н.Мехоношина

Схема предполагаемых к использованию земель

Объект: (п.4) Элементы благоустройства территории, в том числе малые архитектурные формы, за исключением некапитальных нестационарных строений и сооружений, рекламных конструкций, применяемых как составные части благоустройства территории

Адрес: Пермский край, г.о. Пермский, г.Пермь, Свердловский район, ул. Яблочкова


Местоположение: Кадастровый квартал №59:01:4413616

Площадь земель или части земельного участка: 4626 кв.м.

Категория земель: Земли населенных пунктов

Каталог координат, м. Система координат МСК-59

Названия и номера точек	X, м	Y, м	Названия и номера точек	X, м	Y, м
1	513259,62	2231551,34	8	513195,29	2231875,32
2	513258,91	2231554,43	9	513193,60	2231887,44
3	513236,45	2231652,48	10	513190,19	2231911,89
4	513218,10	2231738,86	11	513189,16	2231919,47
5	513210,27	2231789,52	12	513184,58	2231918,93
6	513207,17	2231790,00	н13	513167,24	2231916,89
7	513204,96	2231805,89	н14	513250,02	2231550,79

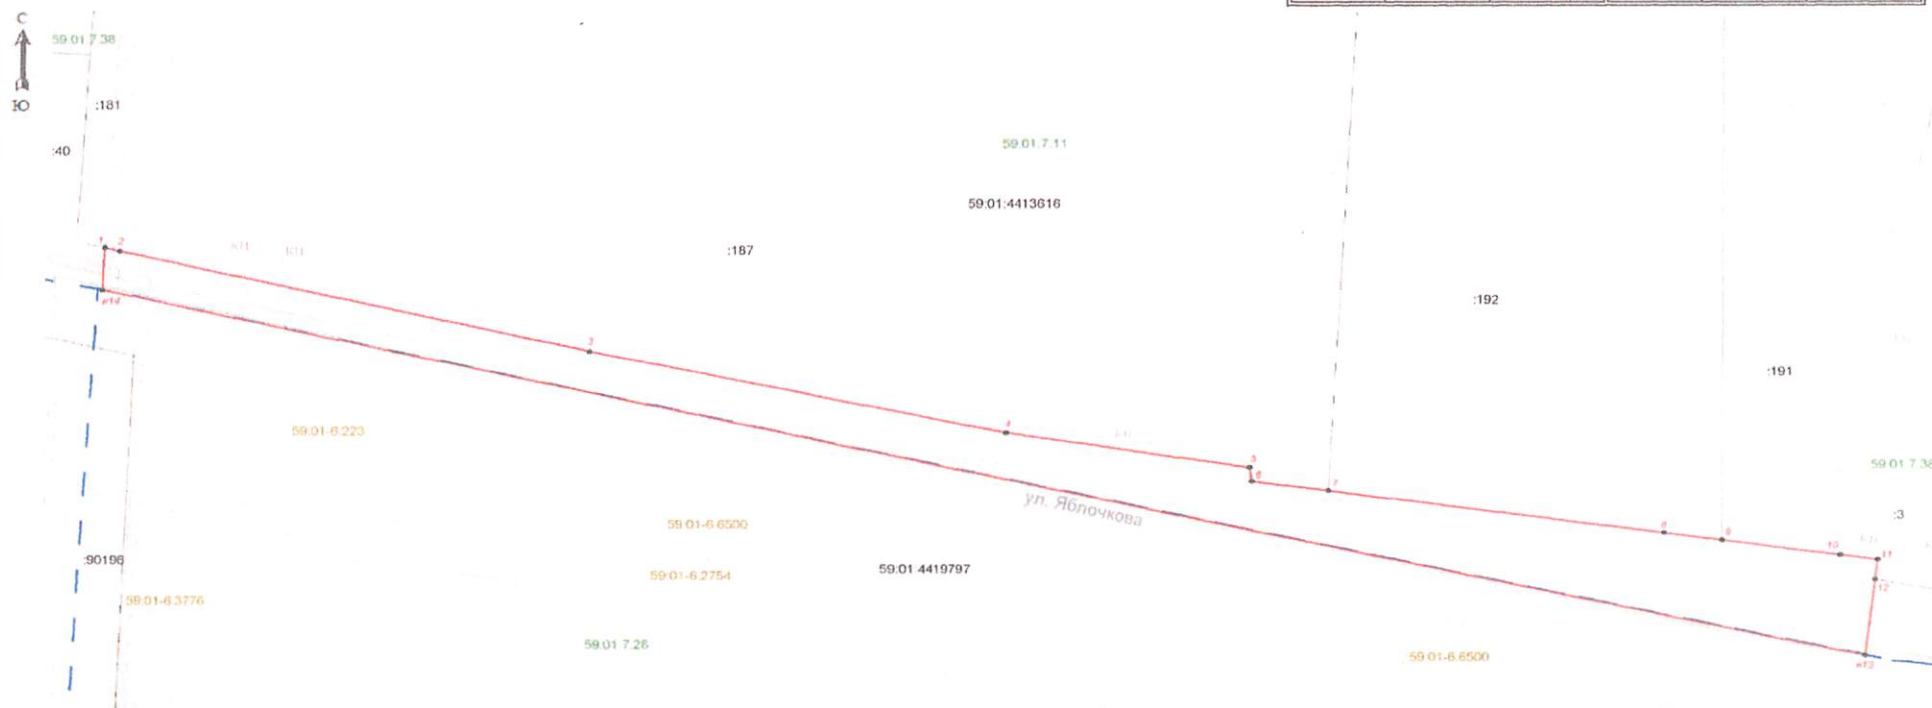

Описание границ смежных землепользователей:

От т.1 до т.7 - земельный участок 59:01:4413616:187;
от т.7 до т.9 - земельный участок 59:01:4413616:192;
от т.9 до т.10 - земельный участок 59:01:4413616:191;
от т.10 до т.12 - земельный участок 59:01:4413616:3;
от т.12 до т.1 - свободные городские земли

Условные обозначения

- граница земельного участка, предполагаемая к использованию
- границы земельных участков
- границы контура кадастрового квартала
- границы территориальных зон
- границы зон с особыми условиями использования территории
- кадастровый номер земельного участка
- ось объекта

Масштаб: 1:1100



(для юридических лиц
и индивидуальных предпринимателей)

(подпись, расшифровка подписи)

В.А. Сидук